


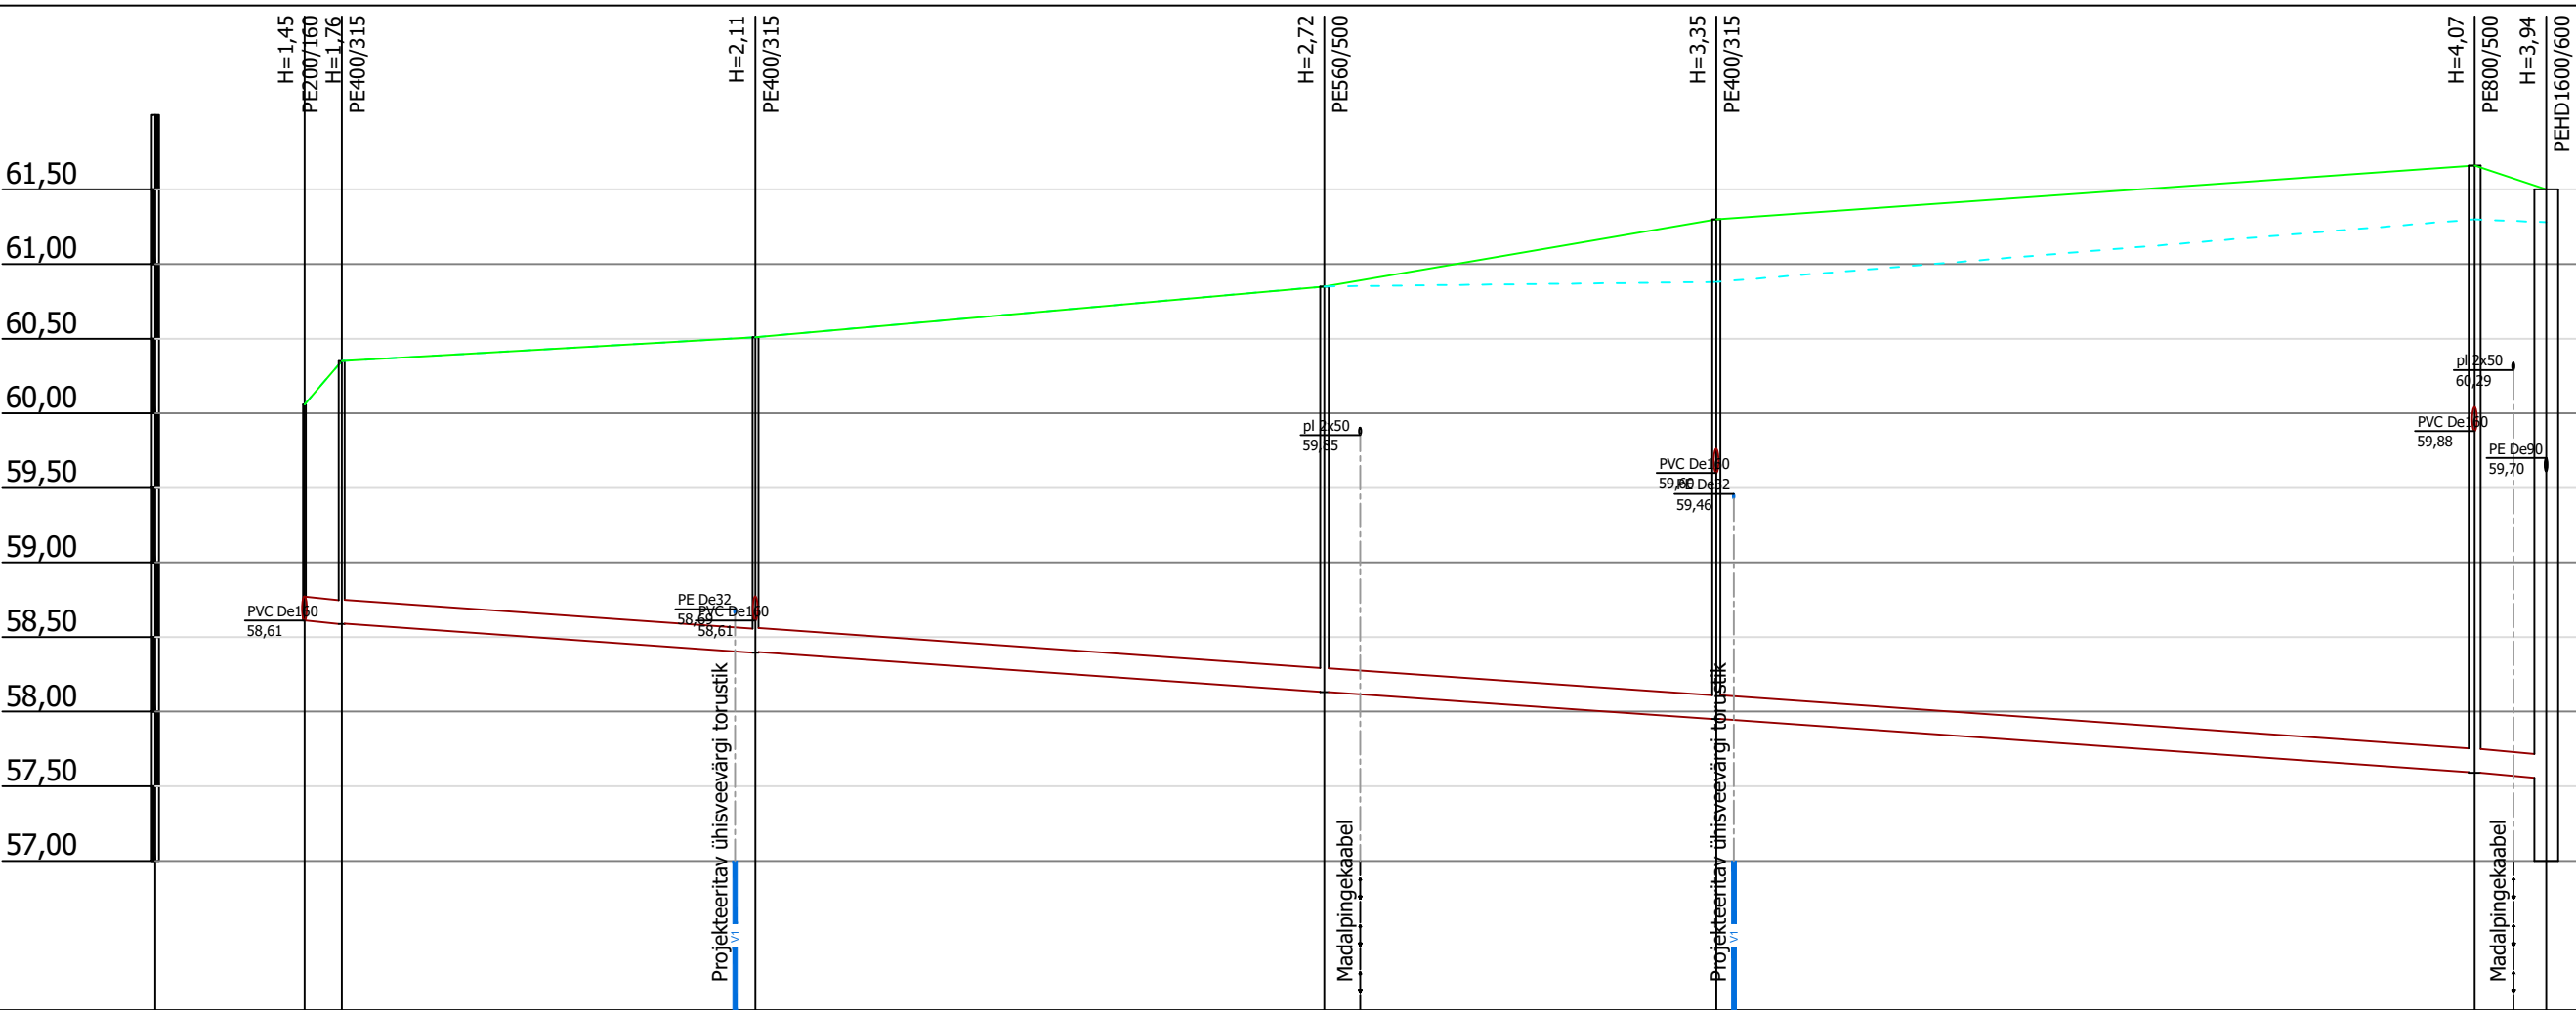

Mhor: 1:500
Mver: 1:50

KAEVU / SÕLME NR	KVK-1		KVK-2		KVK-3		KVK-4		KVK-5 KVK-8	
OLEMASOLEVA MAAPINNA KÕRGUS (m ABS)	60,06	60,35	60,51		60,85		60,88		61,30	61,28
PROJEKTEERITUD MAAPINNA KÕRGUS (m ABS)	60,06	60,35	60,51		60,85		61,30		61,66	61,50
TORU PÕHJA KÕRGUS (m ABS)	58,61 58,59 58,59		58,40 58,40		58,13 58,13		57,95		57,59 57,59	57,56
TORU RAJAMISSÜGAVUS	1,45 1,76 1,76		2,11 2,11		2,72 2,72		3,35		4,07 4,07	3,94
LANG / PIKKUS (m)	0,009 2,5m	147,8m							0,007	
TORU LÄBIMÕÕT (mm) JA MATERJAL	PVC De160 - 150,3m									
VAHEKAUGUSED (m)	2,5	27,7	38,1		26,3		50,8		4,8	
SIRGESTATUD TRASSI PLAAN										

- MÄRKUSED:
- 1. Veetorustiku sügavus maapinnast on vähemalt 1.8m toru peale.
 - 2. Veetoru lõikumisel isevoolse kanalisatsiooniga, tuua veetoru reeglina kanalisatsiooni toru alt. Ristumise asukohas tagada torude vahekaugus vähemalt 10cm.
 - 3. Ristuvate kommunikatsioonide sügavused ei ole täpselt teada ja enne tööde alustamist tuleb ristuvate kommunikatsioonide sügavused täpsustada

----- olemasoleva maapinna kõrgus
----- projekteeritud maapinna kõrgus