
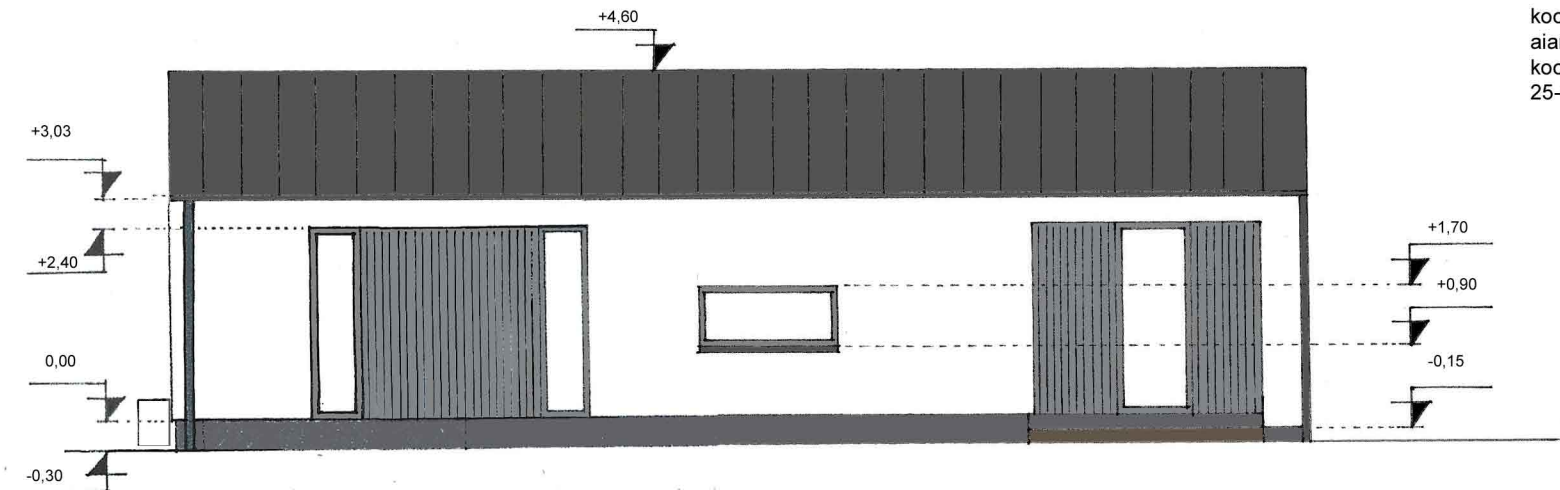


AIAMAJA VÄLISVIIMISTLUSE VÄRVILAHENDUS:

SOKKEL - tumehall soklikrohv - 4991
VÄLISSEIN - valge struktuurkrohv
VÄLISSEIN - hall vertikaalne voodrilaud - 4990
AKNA RAAM - hall - 4990
VÄLISUKSED - puituksed - 4990
TERRASS - tumepruun kestvuspuu - 4967
KATUS - tumehall profiiplekk - RR23
KATUSETARVIKUD - tumepruun - RR23

Välisviimistluse värvilahenduse koodide valikul lähtutud järgmistest kataloogidest:

- Puit- ja krohvipinnad - TIKKURILA Facade värvikataloog
- Teraspinnad- RUUKKI terastoodete kataloog

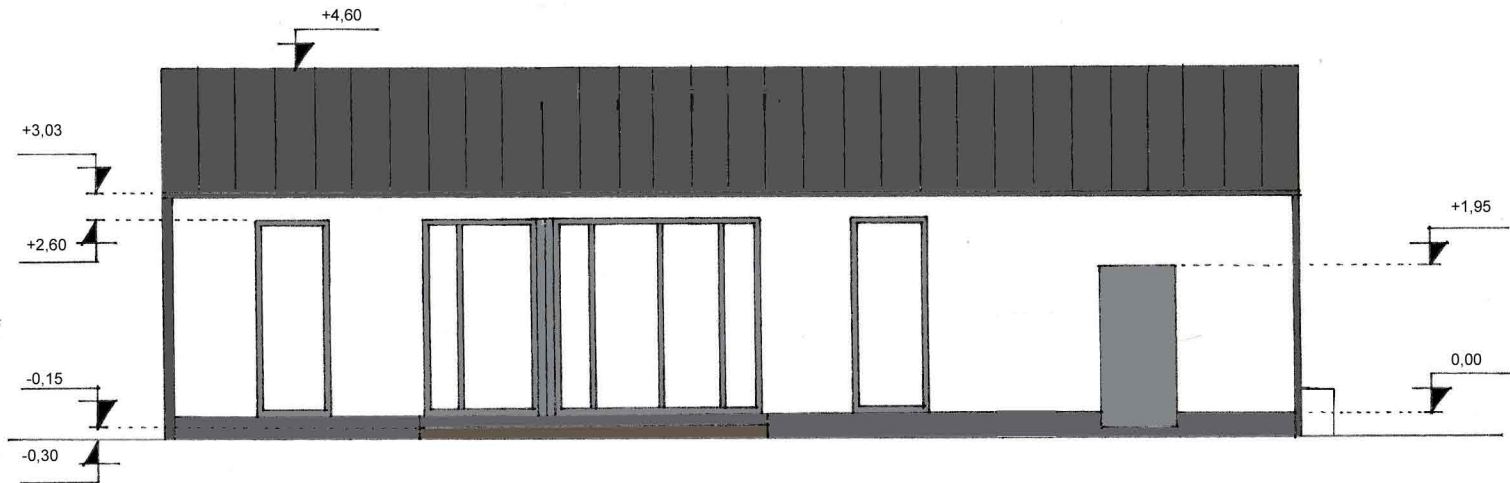

MÄRKUSED:
1. Aiamaja laiendamise ehitusprojekti koostamisel kasutatud alusmaterjal - aiamaja rek-laiendamise ehitusprojekt, koostanud, töö nr 25-18-ML, v a

	Tellija:		51-24-ML	
	Aiamaja laiendamise ehitusprojekt			
	Harju mk, Harku vald, Türisalu küla			
	Hoone vaade eest ja tagant		Leht 6	08.11.2024
	M1:100			