


1. KORRUSE PLAAN

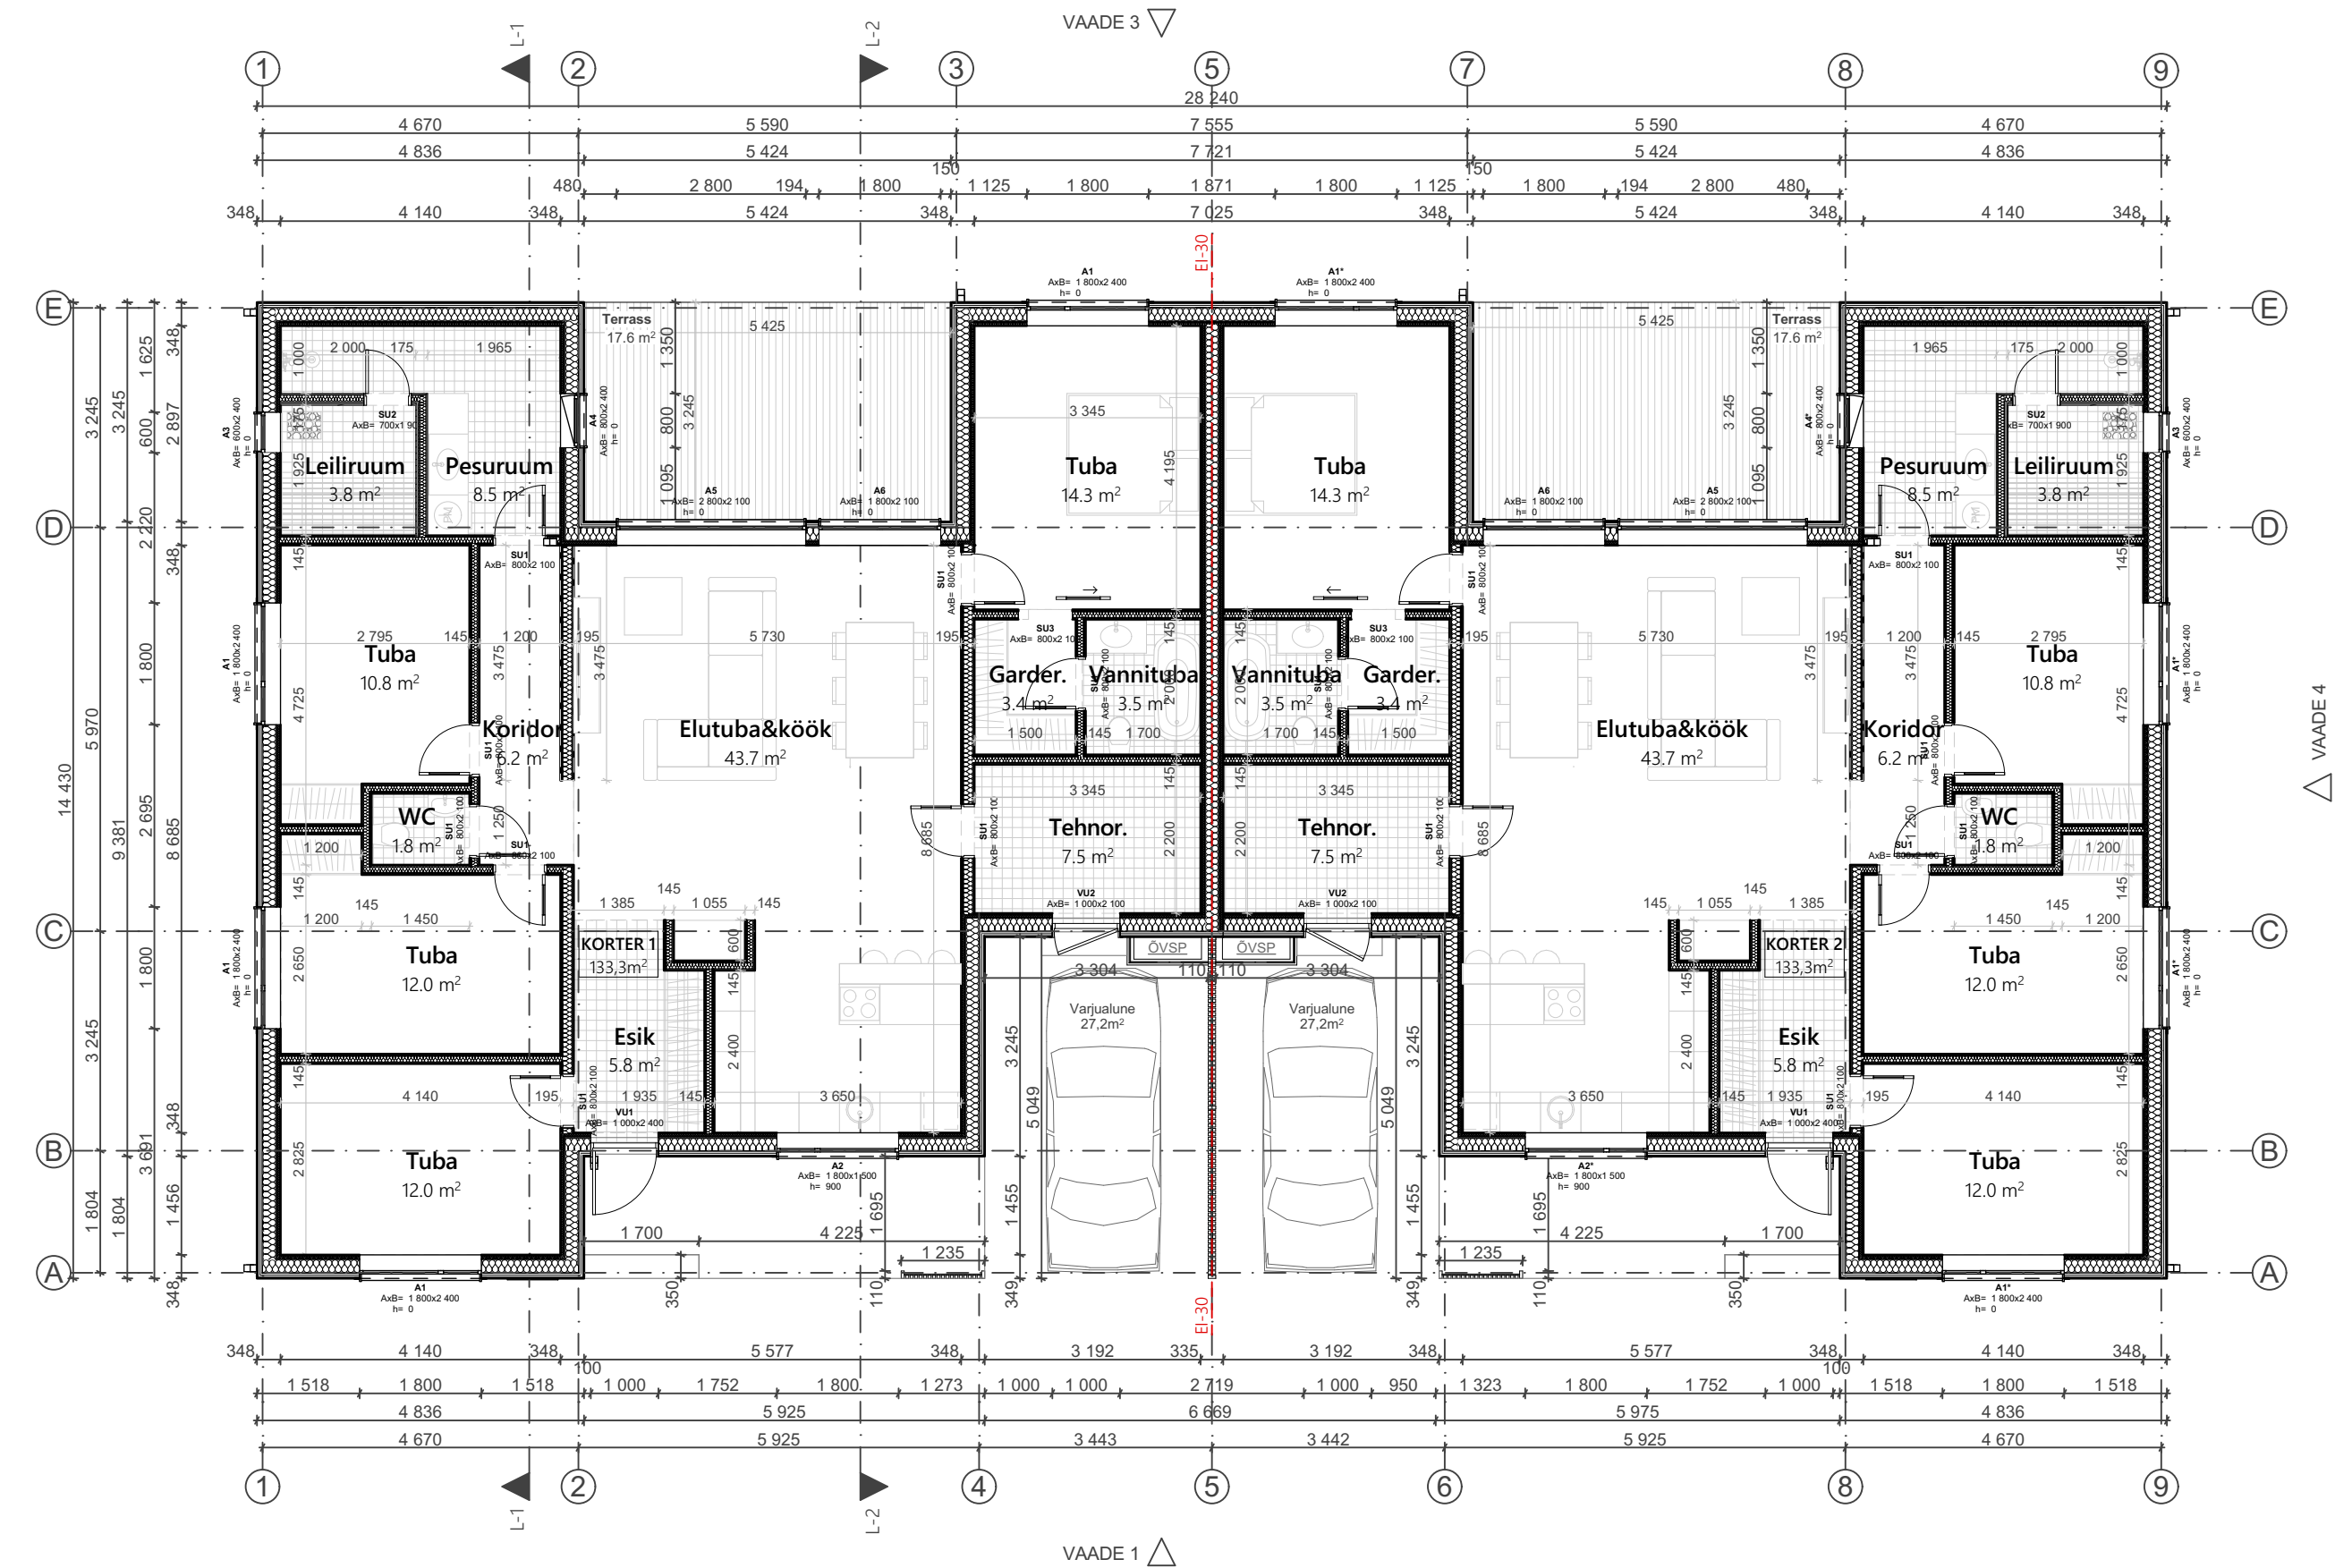

KORTER 1 EKSPLIKATSIOON		
Nr	Ruum	Pindala
1	Esik	5.8
2	Elutuba&köök	43.7
3	Koridor	6.2
4	Tuba	12.0
5	Tuba	12.0
6	Tuba	10.8
7	Tuba	14.3
8	Garder.	3.4
9	Vannituba	3.5
10	Tehnor.	7.5
11	Pesuruum	8.5
12	WC	1.8
13	Leiliruum	3.8
		133.3 m²

KORTER 2 EKSPLIKATSIOON		
Nr	Ruum	Pindala
1	Esik	5.8
2	Elutuba&köök	43.7
3	Koridor	6.2
4	Tuba	12.0
5	Tuba	12.0
6	Tuba	10.8
7	Tuba	14.3
8	Garder.	3.4
9	Vannituba	3.5
10	Tehnor.	7.5
11	Pesuruum	8.5
12	WC	1.8
13	Leiliruum	3.8
		133.3 m²

Joonis: 1. KORRUSE PLAAN

Joonise nr: AR-5.02

Stadium: EELPROJEKT

Address: HARJU MAAKOND,
KOSE VALD, ORU KÜLA,

Kuupäev:
21/07/2026

Töö nr.
15-2026

Mõõtkava:
1:100

Objekt:
KAHE KORTERIGA ELAMU

Arhitekt:

RAKENDUSARHITEKT, TASE 6

Vastutav arhitekt:

VOLITATUD ARHITEKT, TASE 7