



HOONE ANDMETE TABEL		
PUNKTI NR.	KOORDINAADID	
	X	Y
1		
2		
3		
4		
5		
6		
7		
SAUNA ANDMETE TABEL		
PUNKTI NR.	KOORDINAADID	
	X	Y
1		
2		
3		
4		

TEHNILISED NÄITAJAD		EHITUSPROJEKTI JÄRGI
MAA SIHTOTSTARVE		ELAMUMAA
KRUNDI PINDALA		1 770 m²
EHTISEALUNE PIND		242.2 m²
s.h.	ÜSIKELAMU	193.2 m²
	SAUN	49 m²
TÄISEHTIATUSE %		13.6 %
ÜSIKELAMU	SULETUD NETOPIND	163.7 m²
	SULETUD BRUTOPIND	201.7 m²
	AVATUD BRUTOPIND	82.4 m²
	MAHT	710 m³
	KORRUSELISUS	2
	KATUSEHARJA KÕRGUS MAAPINNAST	7.7 m
	TULEPÜSIVUSKLASS	TP3
SAUN	SULETUD NETOPIND	27.4 m²
	SULETUD BRUTOPIND	36 m²
	AVATUD BRUTOPIND	1,5 m²
	MAHT	108 m³
	KORRUSELISUS	1
	KATUSEHARJA KÕRGUS MAAPINNAST	3.5 m
TULEPÜSIVUSKLASS		TP3

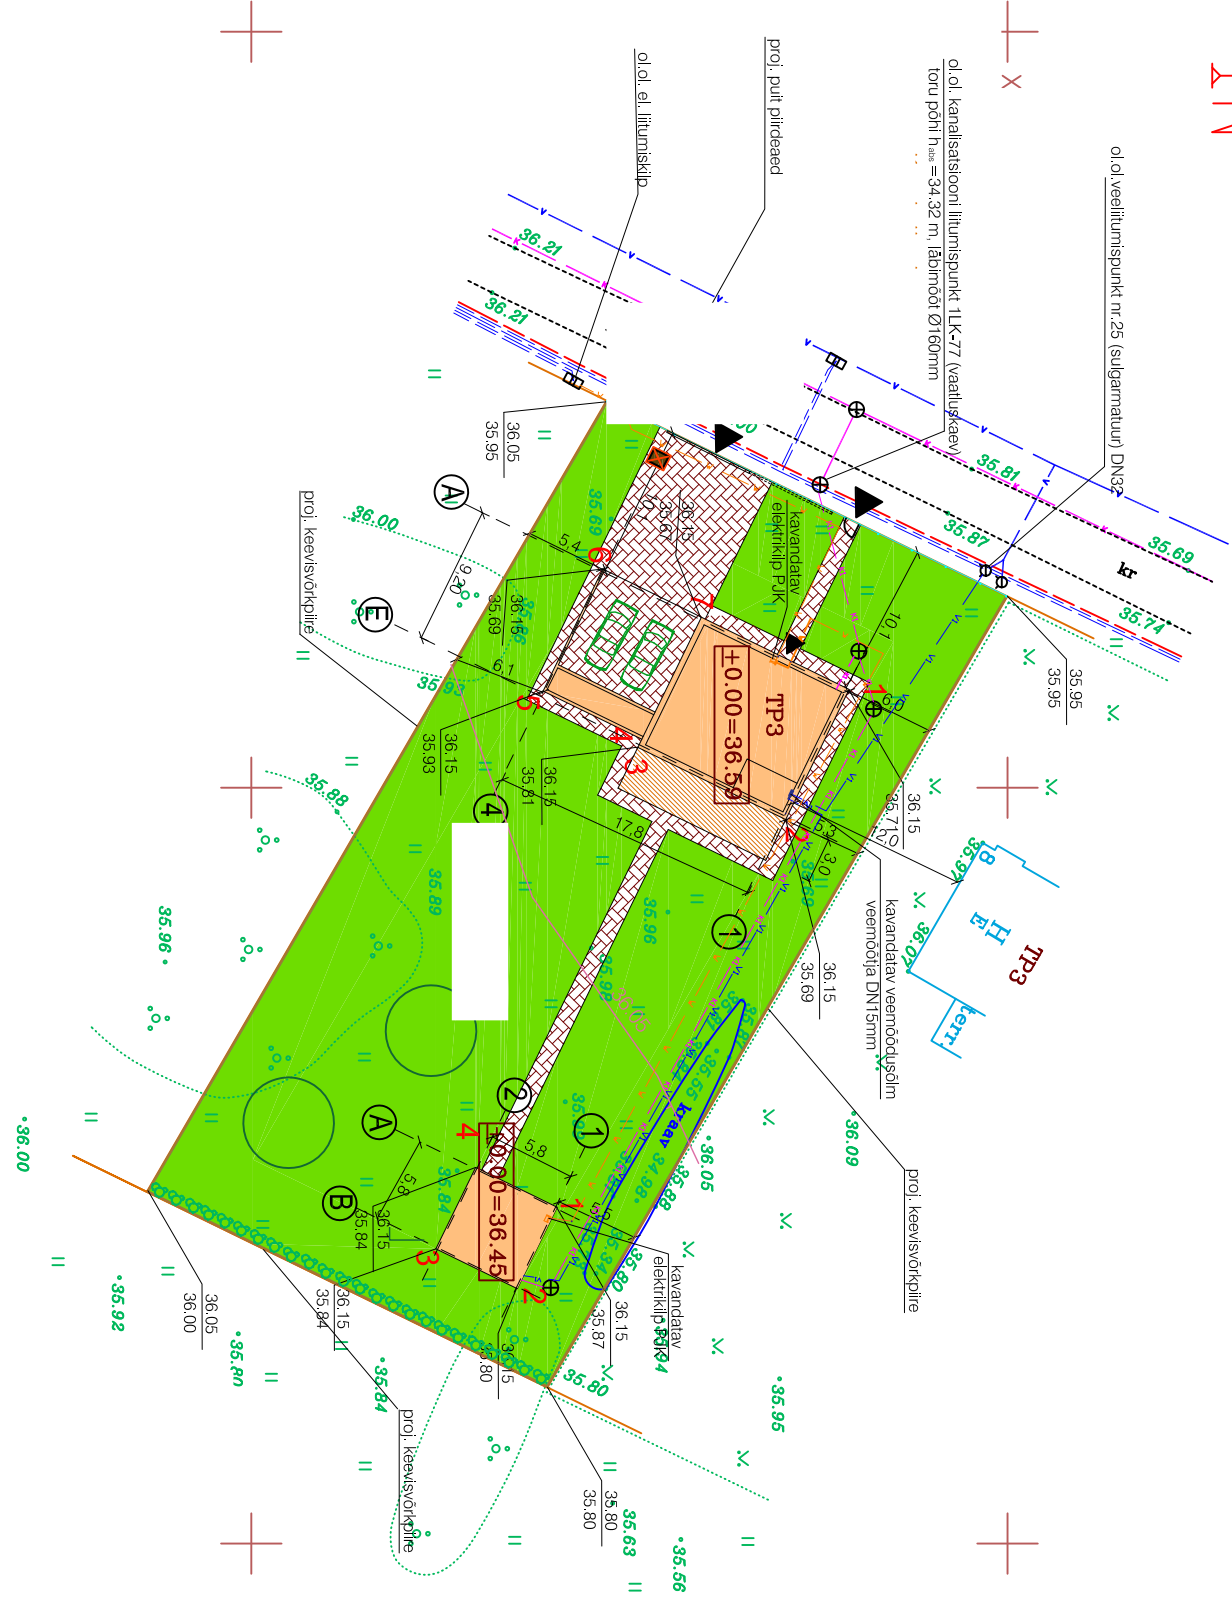

TINGMÄRGID:

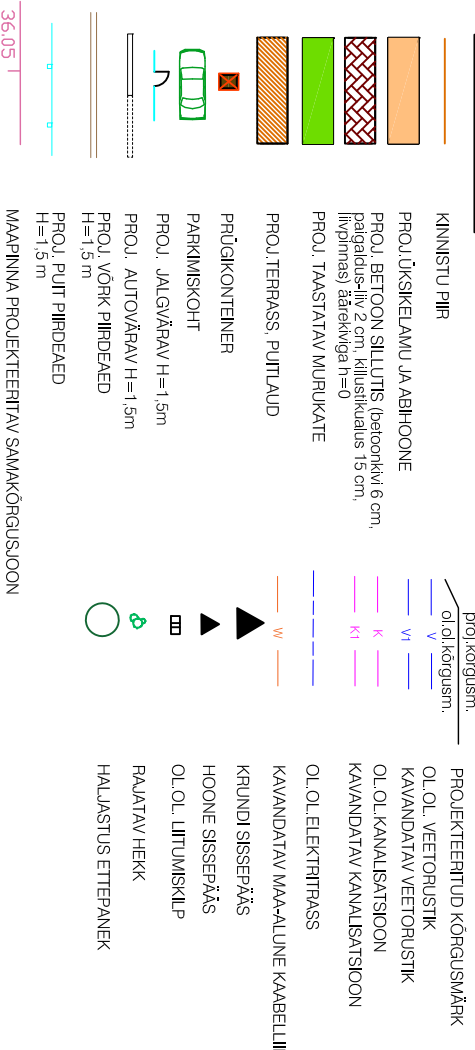

Maa-ala plaan (teostaja)