



Profiil 1-1
M 1:100

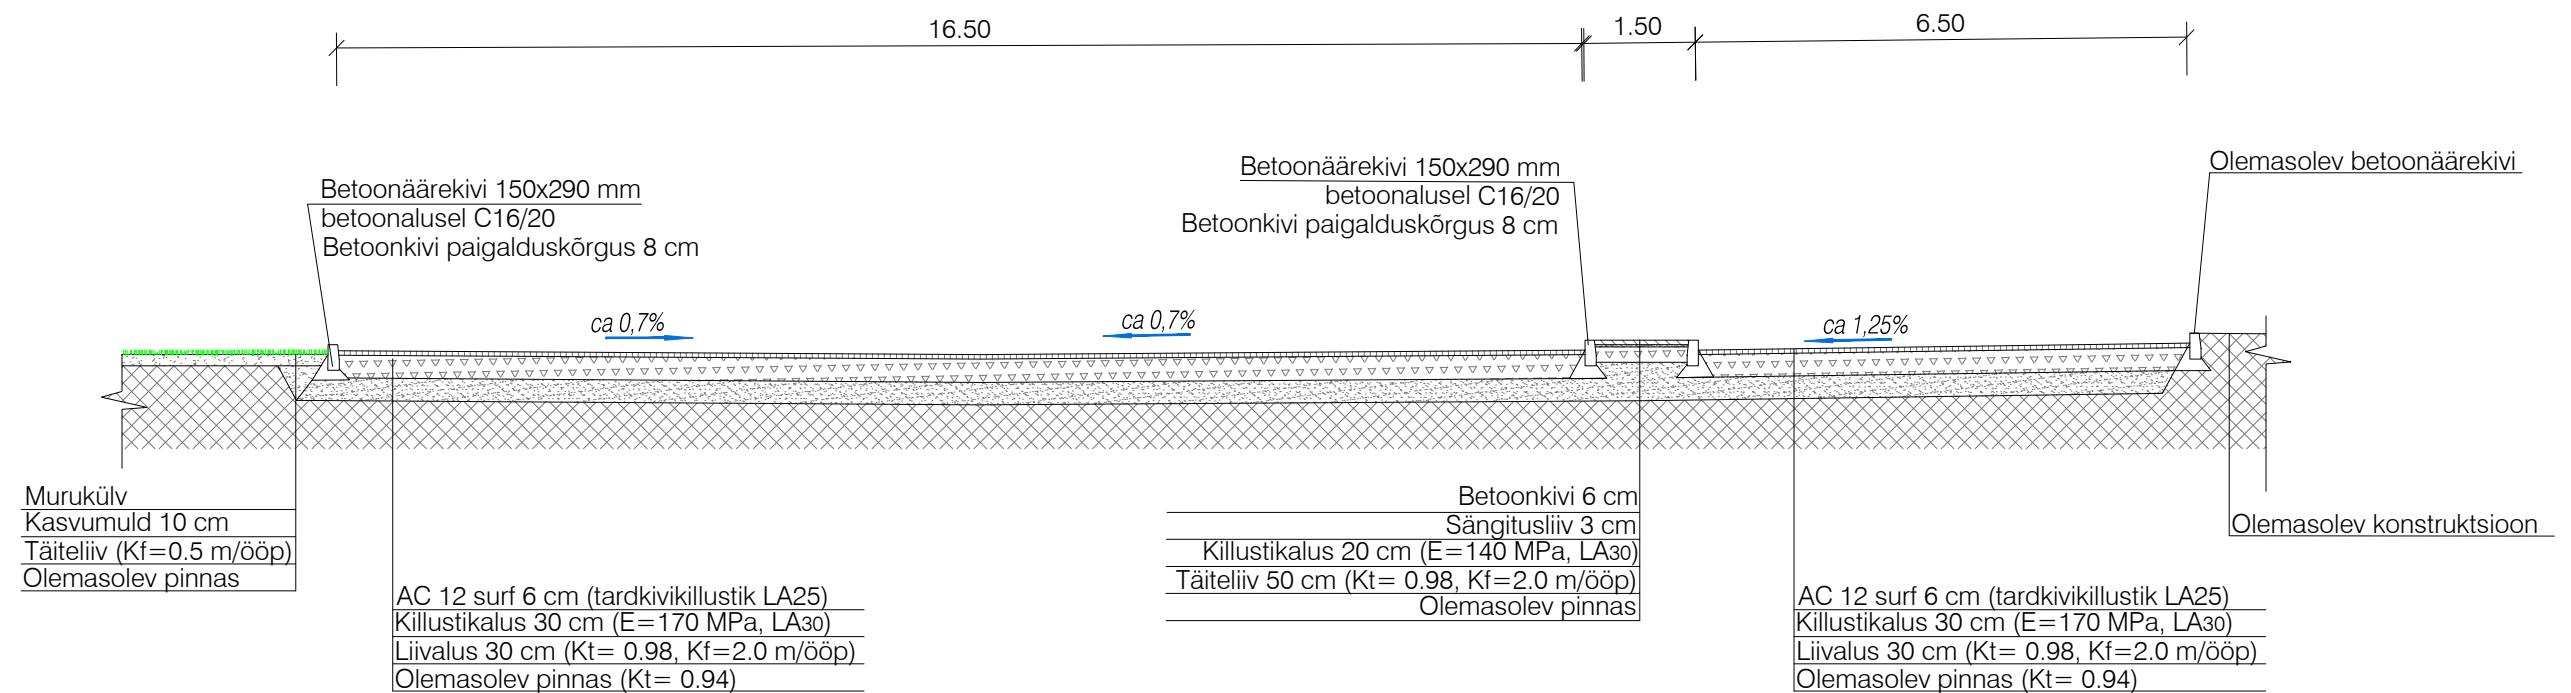

Profiil 2-2
M 1:100

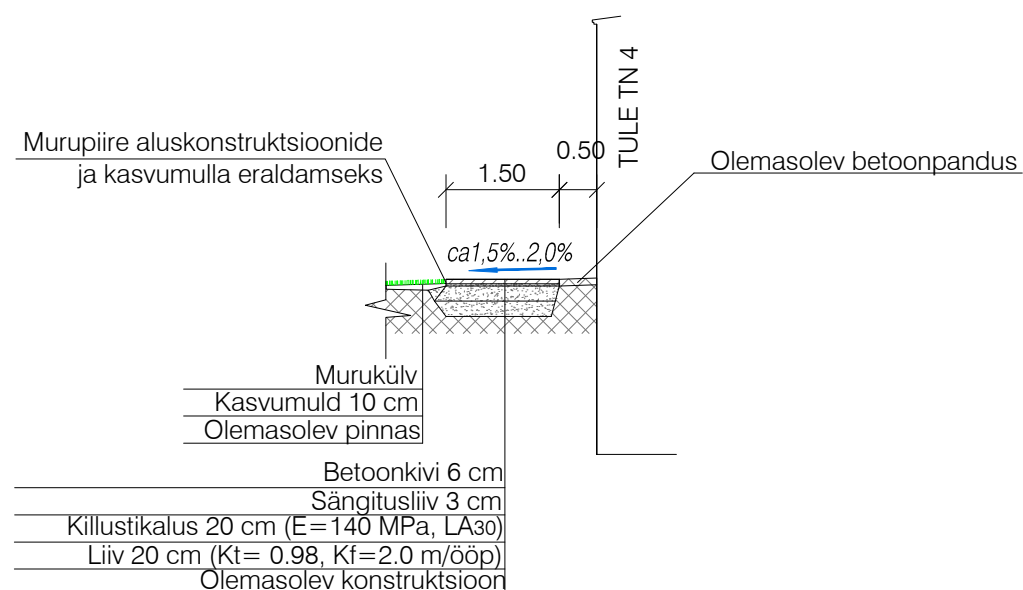

Märkused:

- Killustikaluses kasutada paekillustikku purunemiskindlusega LA30 vastavalt "Killustikust katendikihtide ehitamise juhend" 2016-12 (Kinnitatud Maanteeameti peadirektori käskkirjaga 22.11.2016 nr 0215).
- Killustikalus parkimisalal rajatakse fraktsioneeritud killustikust kiilumismeetodil mitmekihilisena: põhifraktsioon 32-64 mm kiilutakse kiilekillustikuga fraktsioon 12-16 mm (kulunorm 25 kg/m²) ja fr 8-12 mm (kulunorm 15 kg/m²) (Tee ehitamise kvaliteedinõuded. MTm 03.08.2015.a. määrus nr 101).
- Killustikalus asfaltkattega parkimisalal võidakse rajada mitmekihilisena ka sidumata segust alakihis 0/63 (lisa 10 pos 4) ja ülahihis segu 0/32 (lisa 10 pos 2) vastavalt "Tee ehitamise kvaliteedinõuded" (MTm 03.08.2015.a. määrus nr 101).
- Dreenkihis kasutatava liivpinnase filtratsioonimoodul peab olema vähemalt 2,0 m/ööp (EVS-901-20 järgi). Täidete liivpinnase filtratsioonimoodul peab olema vähemalt 1,0 m/ööp, haljasala all vähemalt 0,5 m/ööp.
- Liivaluse tihenduskoeffitsient peab olema teekonstruktsiooni all vähemalt 0,98. Haljasala all on tagasitäidete tihenduskoeffitsient 0,96.
- Killustikaluse pinnal peab sõidetaval alal elastsusmoodul olema vähemalt E=170 MPa ja betoonkivikattega kõnnitee alal vähemalt E= 120 MPa.
- Äärekividena kasutada tardkivikillustiku baasil pressmenetlusel valmistatud betoonäärekive ristlõike mõõtmetega 150x290 mm. Äärekivid paigaldatakse betoonalusel C16/20, betooni külmakindlus vähemalt XF3. Sängitusbetooni kihi paksus min 8 cm. Killustikukihi paksus äärekivi all min 12 cm. Äärekivide 150x290 mm paigalduskõrgus parkimisala servas 8 cm üle asfaltkatte pinna.
- Parkimisala asfaltkatte jämetäitematerjal valida soovitavalt tardkivimist (LA25) vastavalt "Asfaltist katendikihtide ehitamise juhend 2015" (Kinnitatud Maanteeameti peadirektori käskkirjaga 23.12.2015 nr 0314).
- Muru rajamisel kasutada nõrgalt happelise või neutraalse reaktsiooniga (pH 6,5...7,0) mineraalmulda huumusesisaldusega vähemalt 3%. Olemasoleva kasvumulla kasutamisel tuleb see vastavalt ette valmistada - eemaldada kivid, juurikad ja muud ebasobivad esemed. Mulla laotamisel tuleb seda pisavalt tihendada, et ei tekiks hilisemaid vajumeid ja lohke. Külmunud kasvumulla laotamine keelatud. Muruseemne külvamistihedus 20...30 gr/m². Kasvumulla kihi paksus vähemalt 10 cm.
- Murupiire (nt Hauraton Faserfix Borde) paigaldada vastavalt tootja juhendile.

TELLIJA TULE TN 4 KORTERIÜHISTU		TÖÖ NIMETUS TULE TN 4 ÕUEALA		OBJEKTI AADRESS Harjumaa, Saue vald, Saue linn, Tule tn 4	
TÖÖ NR 19055	STAADIUM PÕHIPROJEKT	JOONISE NIMETUS KONSTRUKTIIVSED RISTPROFIILID 1-1, 2-2	JOONISE TÄHIS TL-4-05	MÕÕTKAVA 1:100	
 Reg. kood 14428523, MTR EEP004054 Harjumaa, Tallinn, Tartu mnt 84a info@aatomprojekt.ee, GSM: 5347 4479		PROJEKTIJUHT VIKTOR KOKK	TEOSTUSAEG 23.12. 2019	MUUDETUD	
		INSENER ESTI MEIER	KONTROLLIS ANDRUS HENO KUTSETUNNIISTUS NR 129222		