


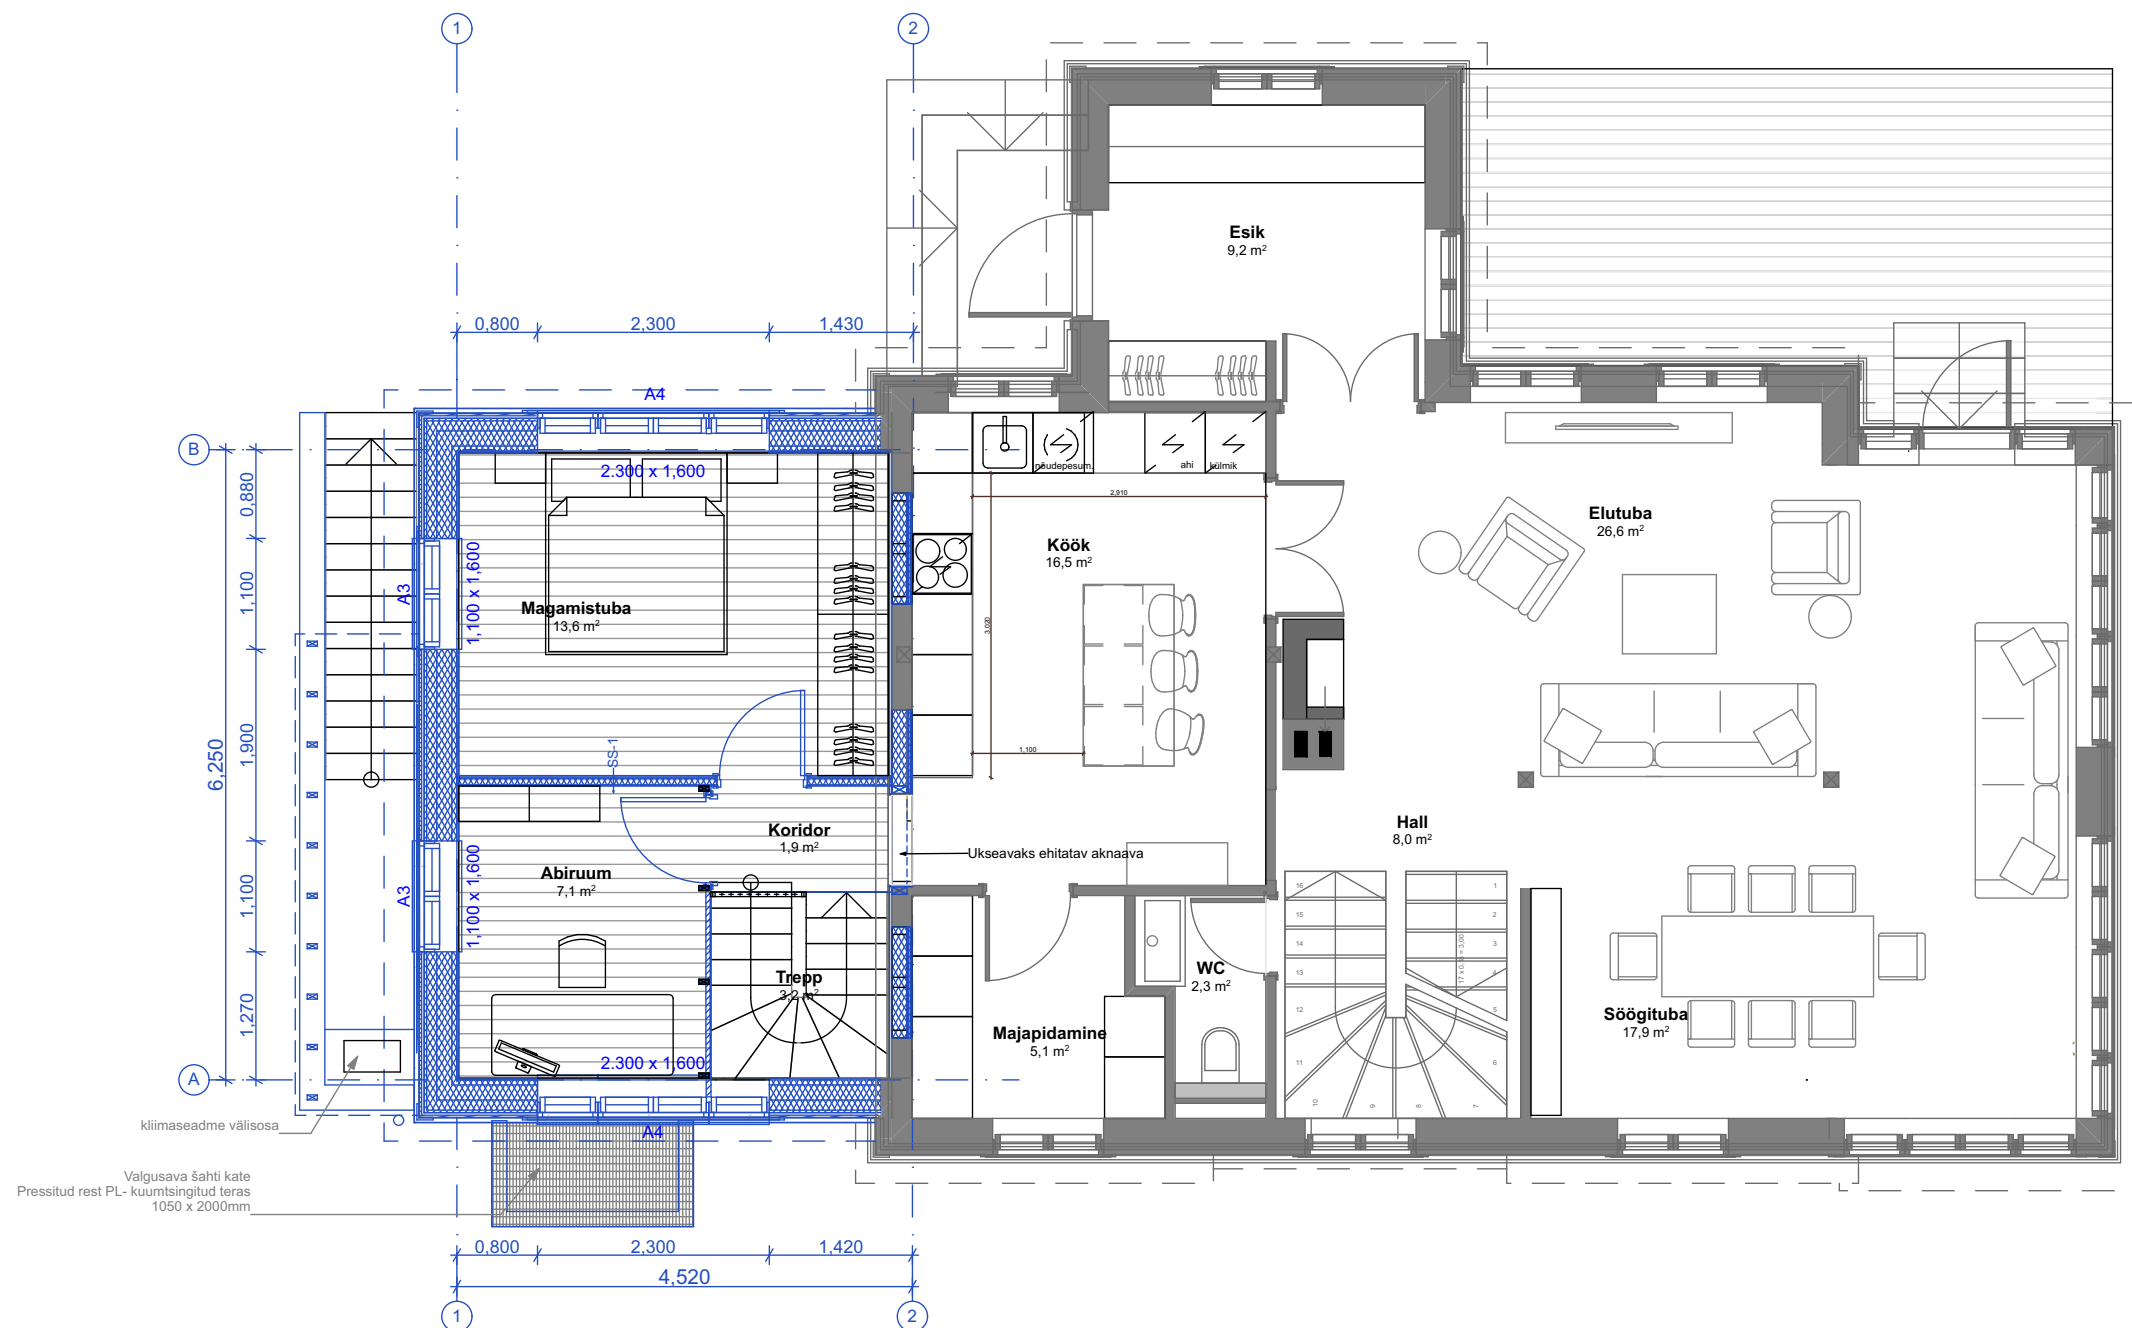

SS-1
- 13mm kipsplaat
- 66mm kipsikarkass, vahel min.vill (Paroc Sonus)
- 13mm kipsplaat

SS-2
- ker. plaat viimistlus (vt s.a. osa)
- 13mm kipsplaat, niiskuskindel (märga ruumi pool)
- 66mm kipsikarkass, vahel min.vill (Paroc Sonus)
- 13mm kipsplaat

SS-3
- ker. plaat viimistlus (vt s.a. osa)
- 13mm kipsplaat, niiskuskindel (märga ruumi pool)
- 66mm kipsikarkass, vahel min.vill (Paroc Sonus)
- 13mm kipsplaat, niiskuskindel
- 30mm Kingspan Sauna Satu plaat, vuugid teibitud
- 22mm puitroovitus, vertikaalne
- 21mm puitlaudis, **horisontaalne ???**

SS-4
- 13mm kipsplaat
- 66mm kipsikarkass, vahel min.vill (Paroc Sonus)
- 13mm kipsplaat, niiskuskindel
- 30mm Kingspan Sauna Satu plaat, vuugid teibitud
- 22mm puitroovitus, vertikaalne
- 21mm puitlaudis, **horisontaalne ???**

SS-5
- konstruktiivne betoonsein (vt EK osa)
- 30mm Kingspan Sauna Satu plaat, vuugid teibitud
- 22mm puitroovitus, vertikaalne
- 21mm puitlaudis, **horisontaalne ???**

märkus:
kõik siseviimistlused vt siseaer osast

Märkus: Vastuolude korral erinevate jooniste või erinevate projekti osade vahel, võtta koheaselt ühendust tellijaga