


LÕIGE 1-1

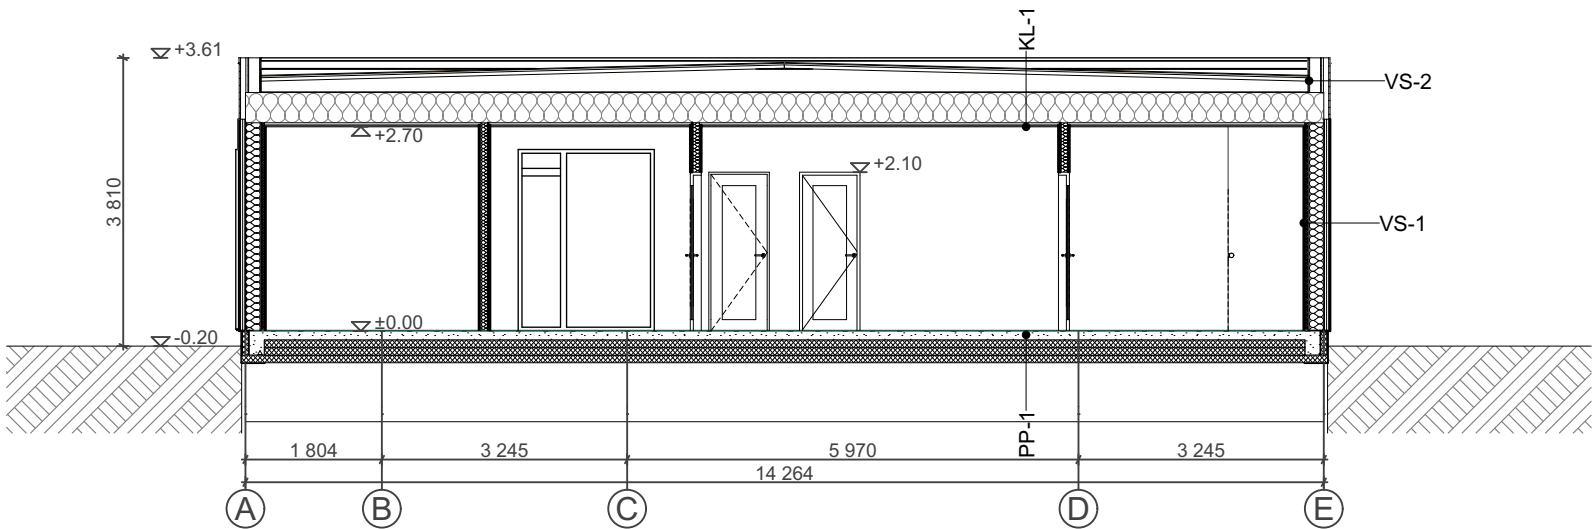


KL-1
PVC-kate
OSB plaat 22mm
Kaldroov 95x45mm
Hingav katuse aluskate
Liitsarikas 390x45 390mm
Soojustus 400mm
Aurutõkkekile 0,2mm
Roov 28x70mm 28mm
2x13mm Kipsplaat
Siseviimistlus

PP-1
Põrandakate aluskattel 20mm
Raudbetoon põrandaplaat 100mm
koos Armatuurvõrgu ja vesipõrandaküttekontuuriga
Ehituskile
Põrandasoojustus EPS100 200mm
Radoonitõkkekile
Põrandasoojustus EPS100 100mm
Tihendatud liiv 200mm
Küllustiku padi 250mm
Tihendatud killus

VS-1
Vertikaalne voodrilaud 18mm, 1x krunditud, 1x värvitud
Roov 28x45 28mm
Õhkvahe/ vert. distantслиist 28x45 28mm
Tuuletõkkekangas
Tuuletõkketeip
Tuuletõkkekipsplaat 9mm
Karkass 195x45 195mm
Soojustus 200mm
Aurutõkkekile 0,2mm ja aurutõkketeip
Roov 45x45 45mm
Kaablite kõrid, torud ja toosid
Soojustus 50mm
OSB plaat 12mm
Kipsplaat 13mm
Siseviimistlus

VS-2
Vertikaalne voodrilaud 18mm, 1x krunditud, 1x värvitud
Roov 28x45 28mm
Õhkvahe/ vert. distantслиist 28x45 28mm
Tuuletõkkekangas
Tuuletõkketeip
Tuuletõkkekipsplaat 9mm
Puitkarkass 145mm
OSB plaat 22mm
SBS-kate

LÕIGE 2-2

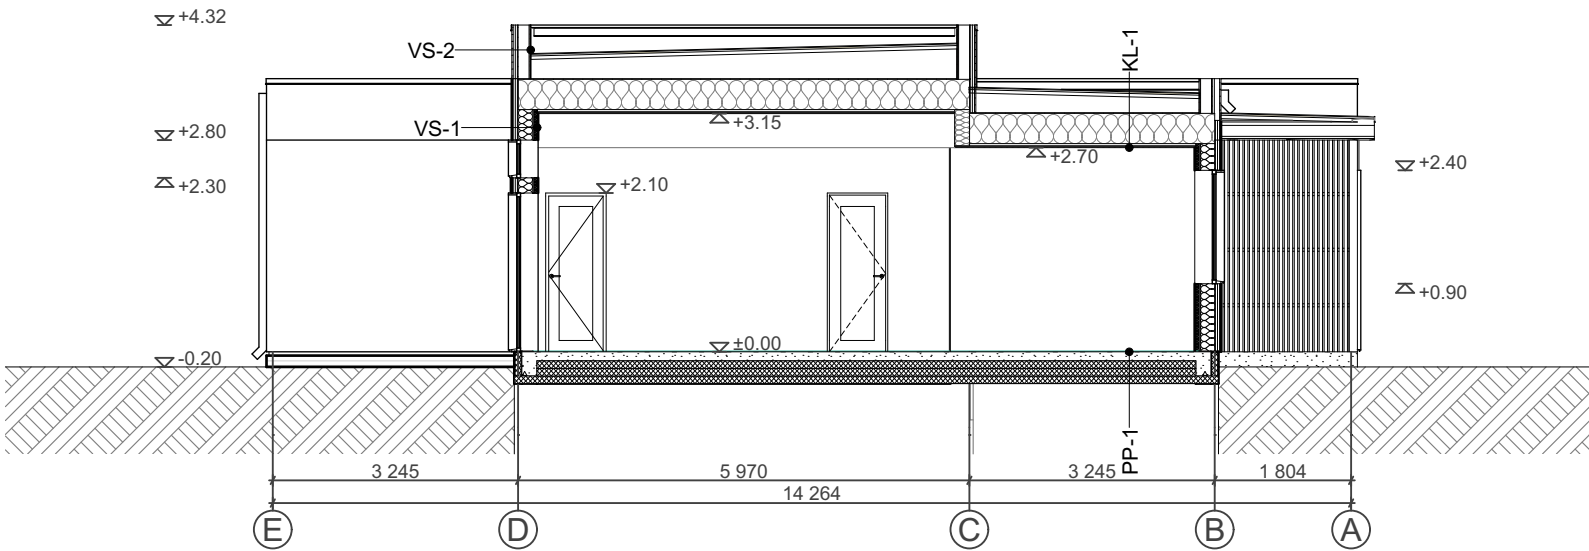

Joonis: LÕIKED

Joonise nr: AR-06-01

Stadium: EELPROJEKT

Address: HARJU MAAKOND,
KOSE VALD, ORU KÜLA,

Kuupäev:
21/07/2026

Töö nr.
15-2026

Mõõtkava:
1:100

Objekt:
KAHE KORTERIGA ELAMU

Arhitekt:

RAKENDUSARHITEKT, TASE 6

Vastutav arhitekt:

VOLITATUD ARHITEKT, TASE 7