



PIIRDEAIA EESTVAADE MURU TÄNAVALT

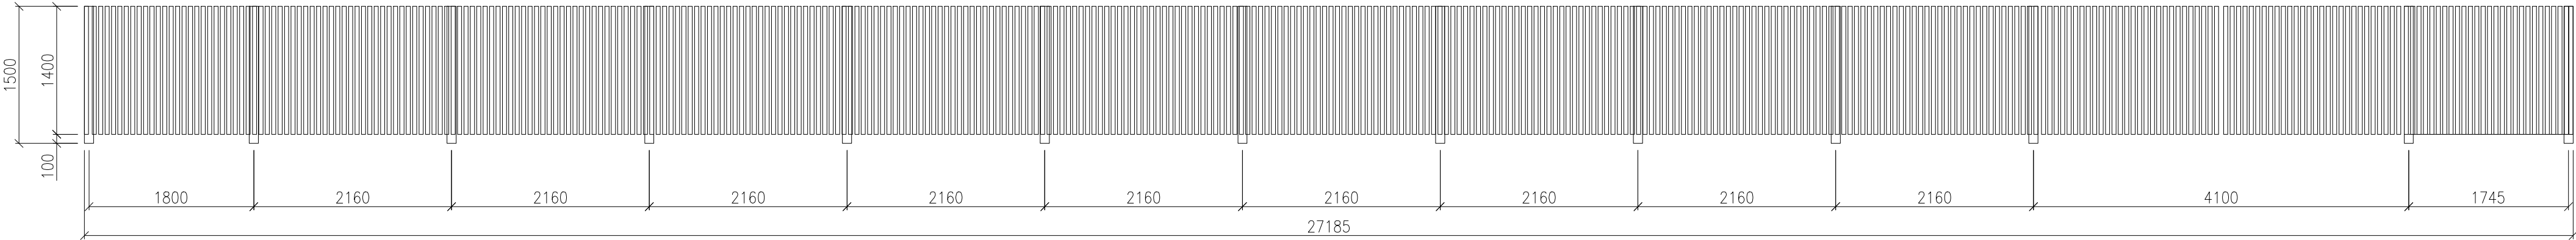

PIIRDEAIA PEALTVAADE

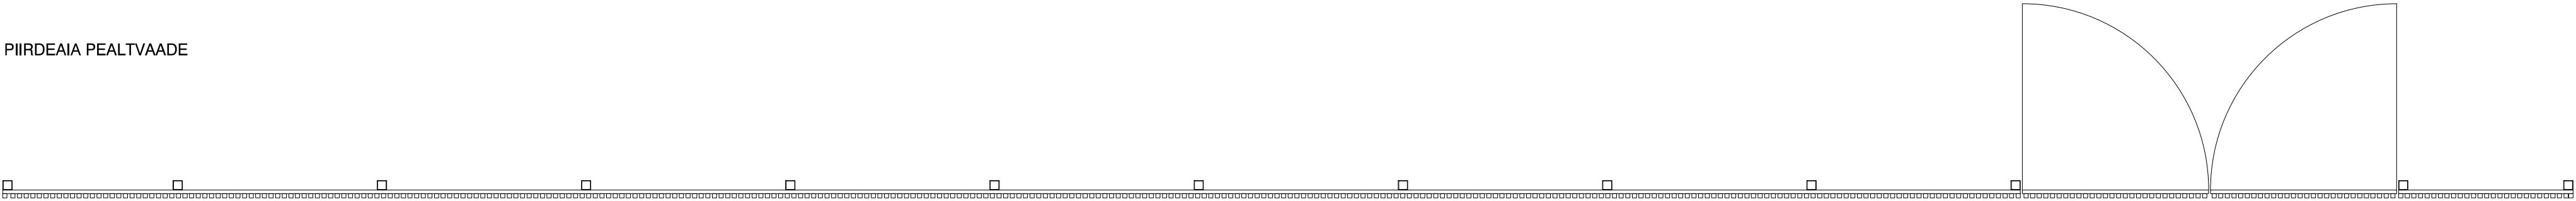

- MÄRKUSED:
- aia postid valmistatud kanttorust 100x100mm, värvitud mustaks RAL9017
 - aia puitlippe kandvad metalltalad kanttorust 100x40mm, värvitud mustaks RAL9017
 - aia puitlipid on peensaetud pruss 45x45mm, lippide vahe 25mm, värvitud mustjas mereroheliseks Tikkurila X492
 - täpsed mõõdud objektilt võtab töö teostaja ja vajadusel korrigeerib arhitektuurse joonise kandvate konstruktsioonide mõõte säilitades põhimõtte

TÖÖVÕTJA:			PROJEKTI NIMETUS: Aiamaja laiendamine üksikelamuks Arhitektuurne eelprojekt		
TELLEJA:			OBJEKTI ASUKOHT:		
PROJEKTEERIJA:			JÕONETE NIMETUS: piirdeaed Muru tänava krundipiiril		
VASTUTAV SPETSIALIST:					
KUUPÄEV JA VERSIOON:	WÕÕTKAVAL:	STAATUS:	TÖÖ NR.:	FORMAAT:	JÕONETE NR.:
13.10.2025 V03	1:50	EP	28032025	630x297	AR-13