


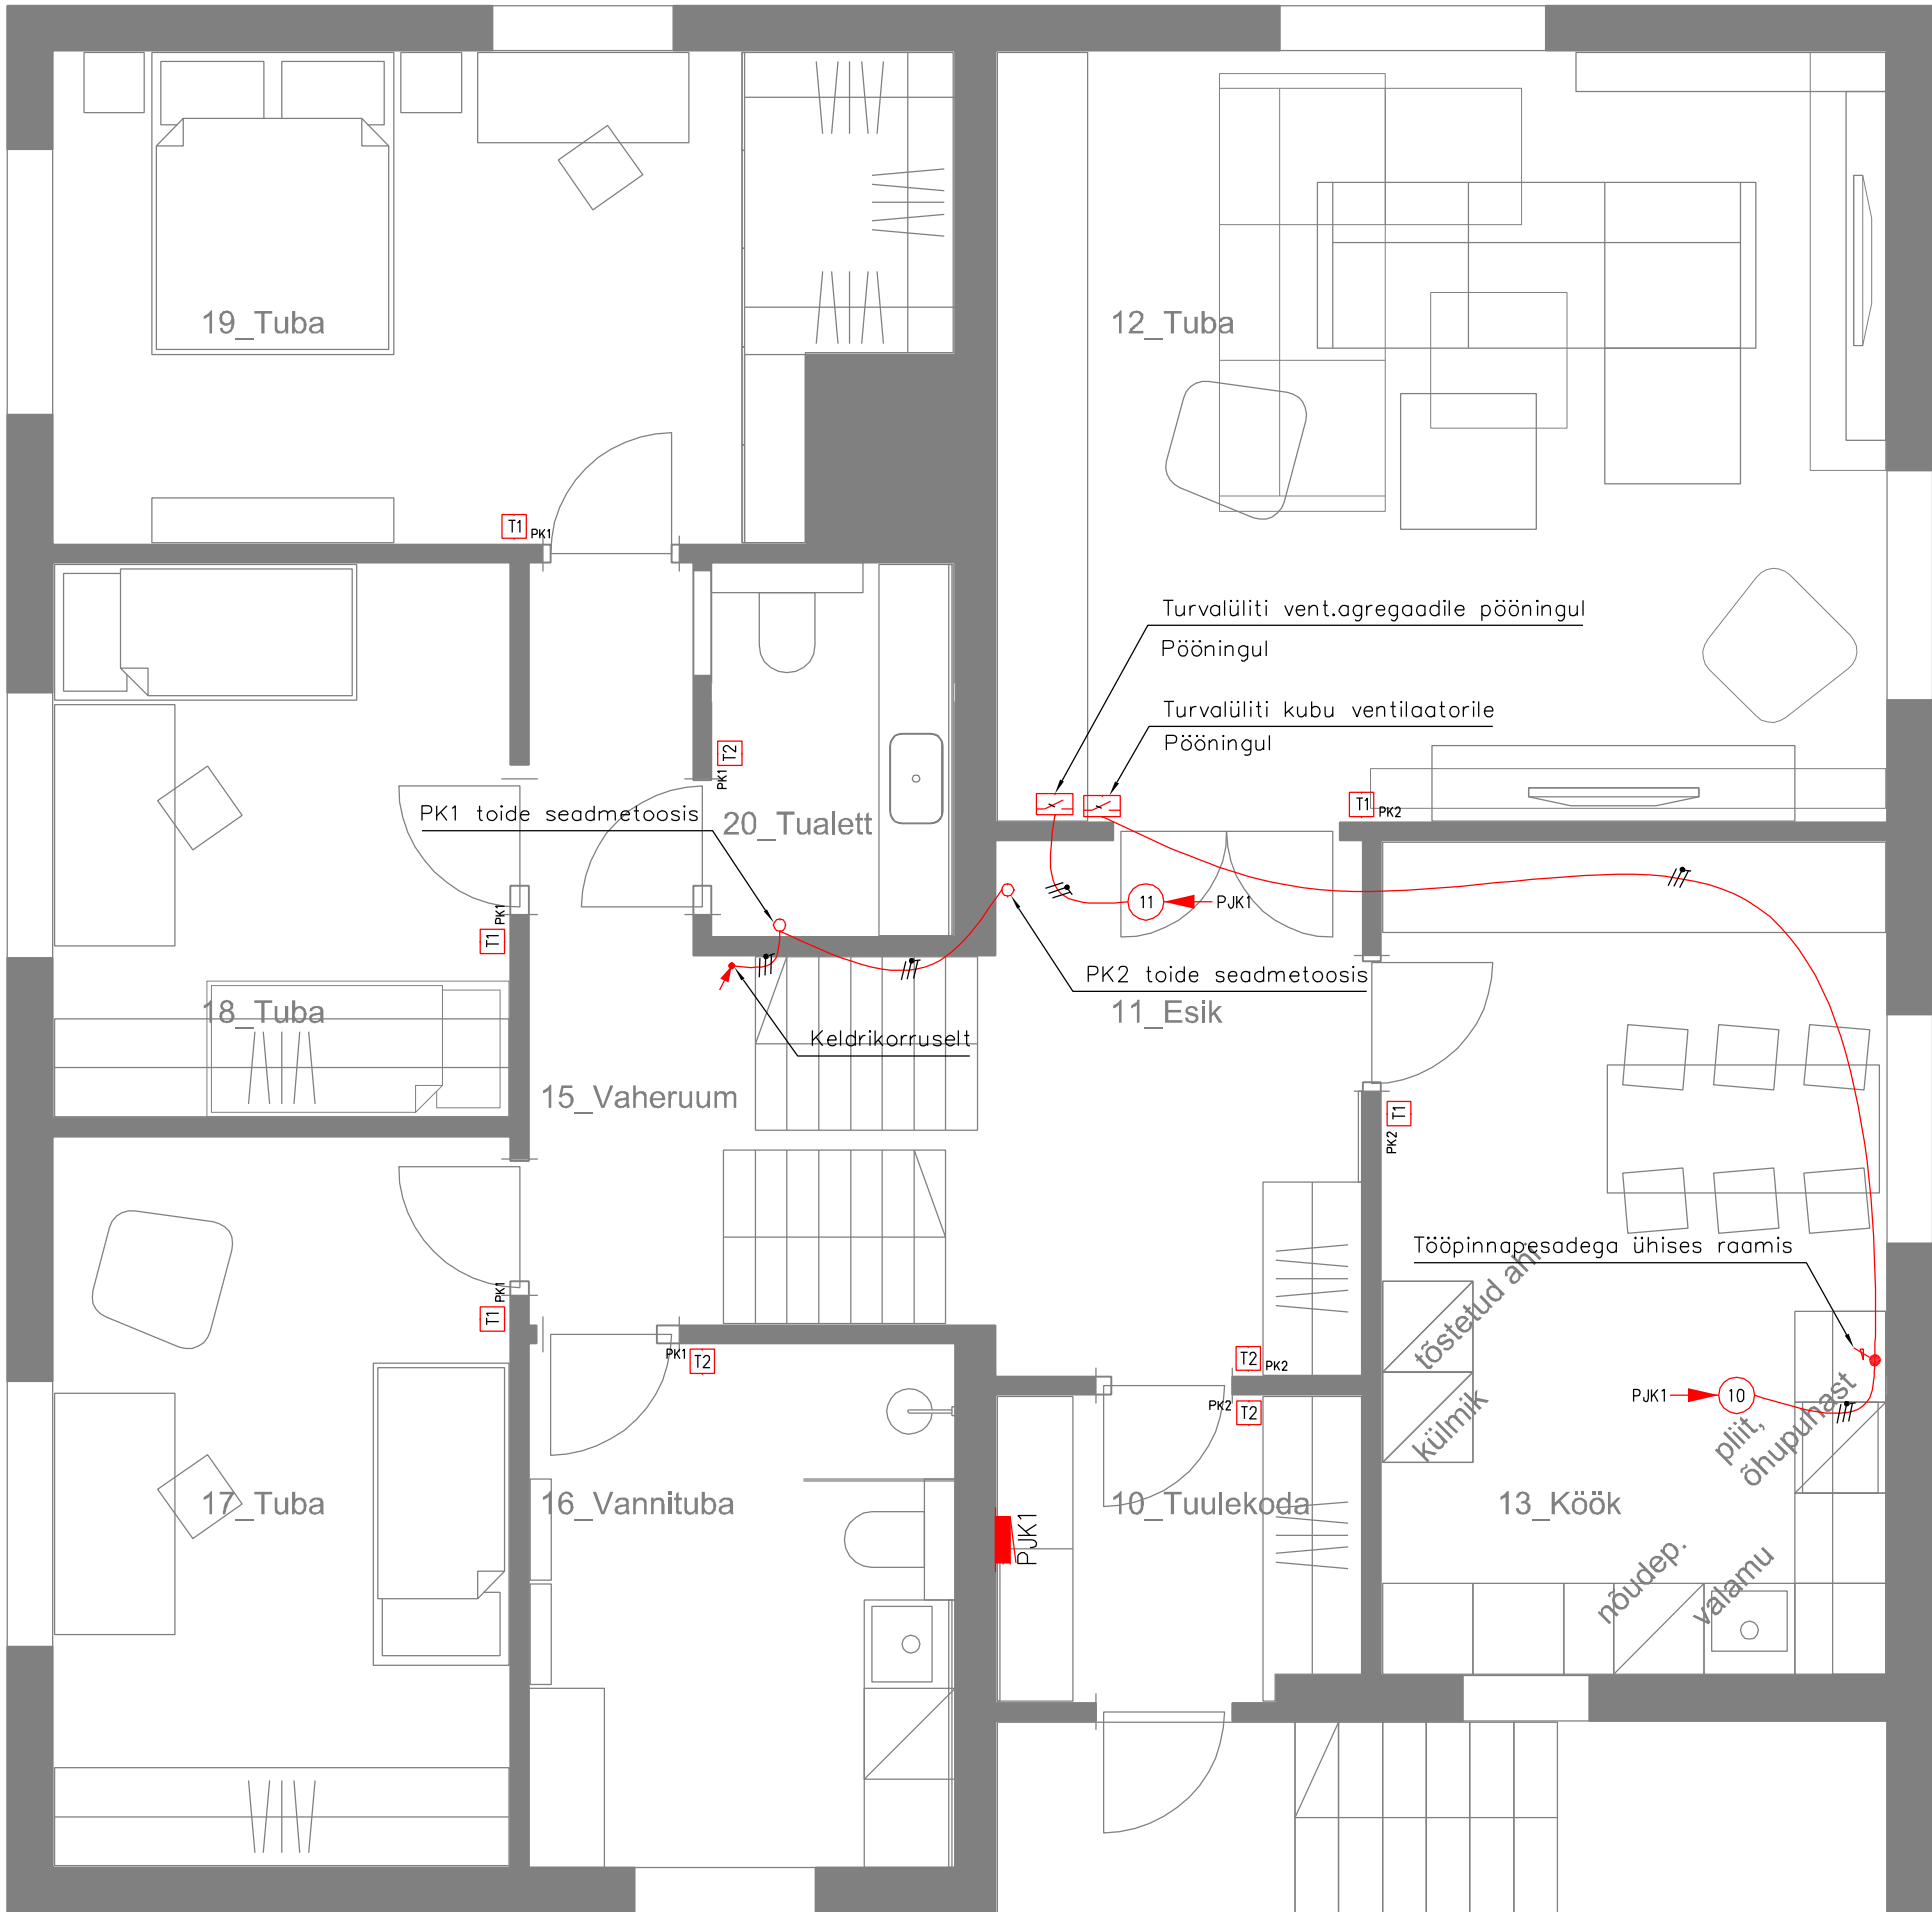

TINGMÄRGID:

- PJK1
- Maanduslatti
- Kaabli teekond ülevalt alla
- Turvalüliti, 1-poolusega
- Termostaat
- Termostaat
- Dimmerlüliti, süvispaigaldus, IP20
- Kaabli teekond alt üles
- Haru- või seadmetoos seinas, pindpaigaldus
- Pliid
- Juhtmevaru pliidile, seadmetoosiga, süvispaigaldus, IP20
- Pistikupesa külmikule, 1-ne, süvispaigaldus, PE-kont., IP20
- Pistikupesa nõudepesumasinale, 1-ne, süvispaigaldus, PE-kont., IP44
- Pistikupesa pesumasinale, 1-ne, süvispaigaldus, PE-kont., IP44
- Pistikupesa kubule, 1-ne, süvispaigaldus, PE-kont., IP20
- Pistikupesa, 1-ne, ahjule, IP20
- Turvapistikupesa, 2-ne, PE-kontaktiga, süvispaigaldus, IP44
- Pistikupesa, 1-ne, PE-kontaktiga, süvispaigaldus, IP20
- Pistikupesa, 2-ne, PE-kontaktiga, süvispaigaldus, IP20
- Pistikupesa, 4-ne, PE-kontaktiga, süvispaigaldus, IP20
- Pistikupesa, 1-ne, lisa komentaariga, süvispaigaldus, IP20
- Liikumisandur laes, 360 kraadi, pindpaigaldus, IP20
- Pistikupesa valgustile, IP20
- Lüliti, 3x1 poolusega, süvispaigaldus, IP20
- Laevalgusti PIR/RF anduriga, IP20
- Seina/peeglivalgusti lülitiga, IP20
- LED-prožektor PIR-anduriga, IP65
- Lüliti, 1-poolusega, süvispaigaldus, IP20
- Rühmlüliti, süvispaigaldus, IP20
- Veksellüliti, süvispaigaldus, IP20
- Veksellüliti + veksellüliti, süvispaigaldus, IP20
- Ristlüliti, süvispaigaldus, IP20
- LED tpoiteplokki 230VSC/24VDC, IP20
- Kaablivaru laevalgustile, 230V, IP20
- Kaablivaru seinavalgustile, 230V IP20
- Allvalgusti pindpaigaldus, 230V IP20
- Allvalgusti süvispaigaldus, 230V, IP20/IP44
- Kaablivaru seinast, süvispaigaldus
- Nõrkvoolukeskus NVK1
- Andmesidepesa 2x RJ-45, süvispaigaldus
- Sidekaabel seadmekarbiga

MÄRKUSED:

- Tööde teostamisel täita standardiseeria EVS-HD (EN, IEC) 60364/384 nõudeid
- Kaablite väljaviigid seintest täpsustada enne töövõttu tellijaga
- Kõikide elektriseadmete paigaldusel arvestada sisekujundusprojekti joonistega ja/või kooskõlastada tellijaga enne paigaldust
- Kaabeldus teostada süvistatuna seintes ja lagedes, ripplagedel ja keldri tehnoruumides pinnapealselt
- Kaabeldus teostada kaitsekõrgis ja -torus või kasutada kõrikaablit Profit või selle analoogi.
- Läbiviigid seintest torustada ning tihendada vastavalt normidele.
- Pistikupesad kaitseastmega IP20 paigaldada kõrgusele 200mm, kui joonisel või tingmärkides ei ole näidatud teisiti.
- Lülitite paigalduskõrgus üldjuhul 1000mm, kui joonisel või tingmärkides ei ole näidatud teisiti
- Andmesidepesad paigaldada ühise raami sisse koos pistikupesadega
- Pingealandustrafode võimsused LED valgustitele valida vastavalt valgusti võimsusele
- Kõik mõõdud on põrandast tsentrini
- Lülitite ja pistikupesade keskpunkti soovituslik asukoht konstruktiivse ava servast 200 mm ja ruumi sisenurgast 300 mm, kui pole muid märkusi
- Kilbi maanduslatile PE ühendada veemõõdikud, met.duššitrapp, pörandarmatuur ja teised metallkonstruktsioonid
- Kõik seadmed paigaldada ja ühendada vastavalt tootja juhendile.
- Kõik elektriseadmed valida vastavalt ruumi IP astmele.
- Pistikupesad ja lülitid, mis paiknevad vaheseintes teineteise taga, tuleb paigaldada nihkega min.150 mm
- Harutoosid paigaldada ripplae taha
- Avade tegemisel küttega põrandasse veenduda küttegaabli asukohas!
- Vent.agregadi juhtimisseadme asukoht ja kaabli teekond täpsustada tellijaga.

Viide	Kogus	Muudatus	Init.	Kuupäev	
Töö nimetus:	Üksikelamu rekonstrueerimine				
Aadress:	[redacted] alev Akija vald, Harju maakond				
Tellijä:	[redacted]				
Joonestas:	Joonise nimetus: Tugevvool, KVJ eriosa toited				
Projekteeris:	E.Kull				
Kinnitas:	E.Kull				
Kontakt:	2608151				
Reg nr: 16933225		Rahu tn 22, Paide, Järvamaa		Tel: +372 56123340	
E-post: info@kullprojekt.ee		13.08.2026		v01	
Projekt tüüp:	EL	Mõõtkava:	1:50	Joonise kuupäev:	13.08.2026
Projekt nr:	2608151	Staadium:	PP	Joonise nr:	EL-5-101.04
				Versioon:	v01