


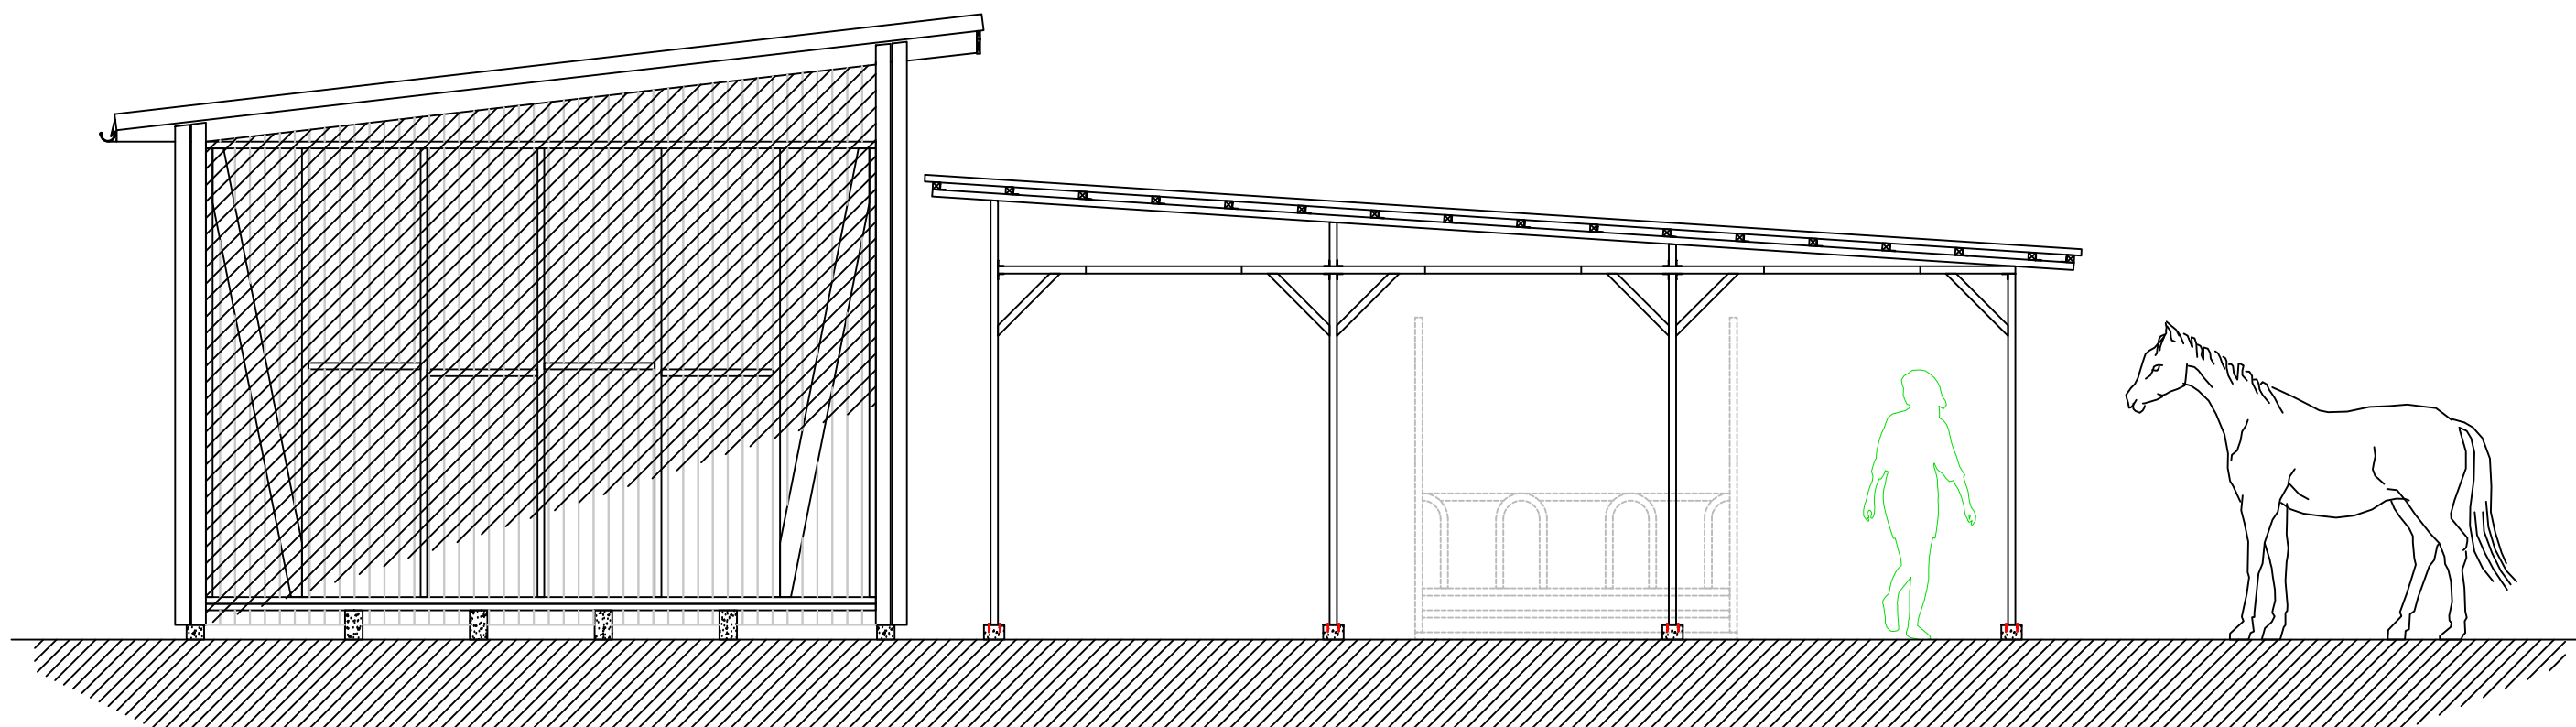

VAADE HEINAHOIDLA JA VARJUALUSE KÜLJELT