


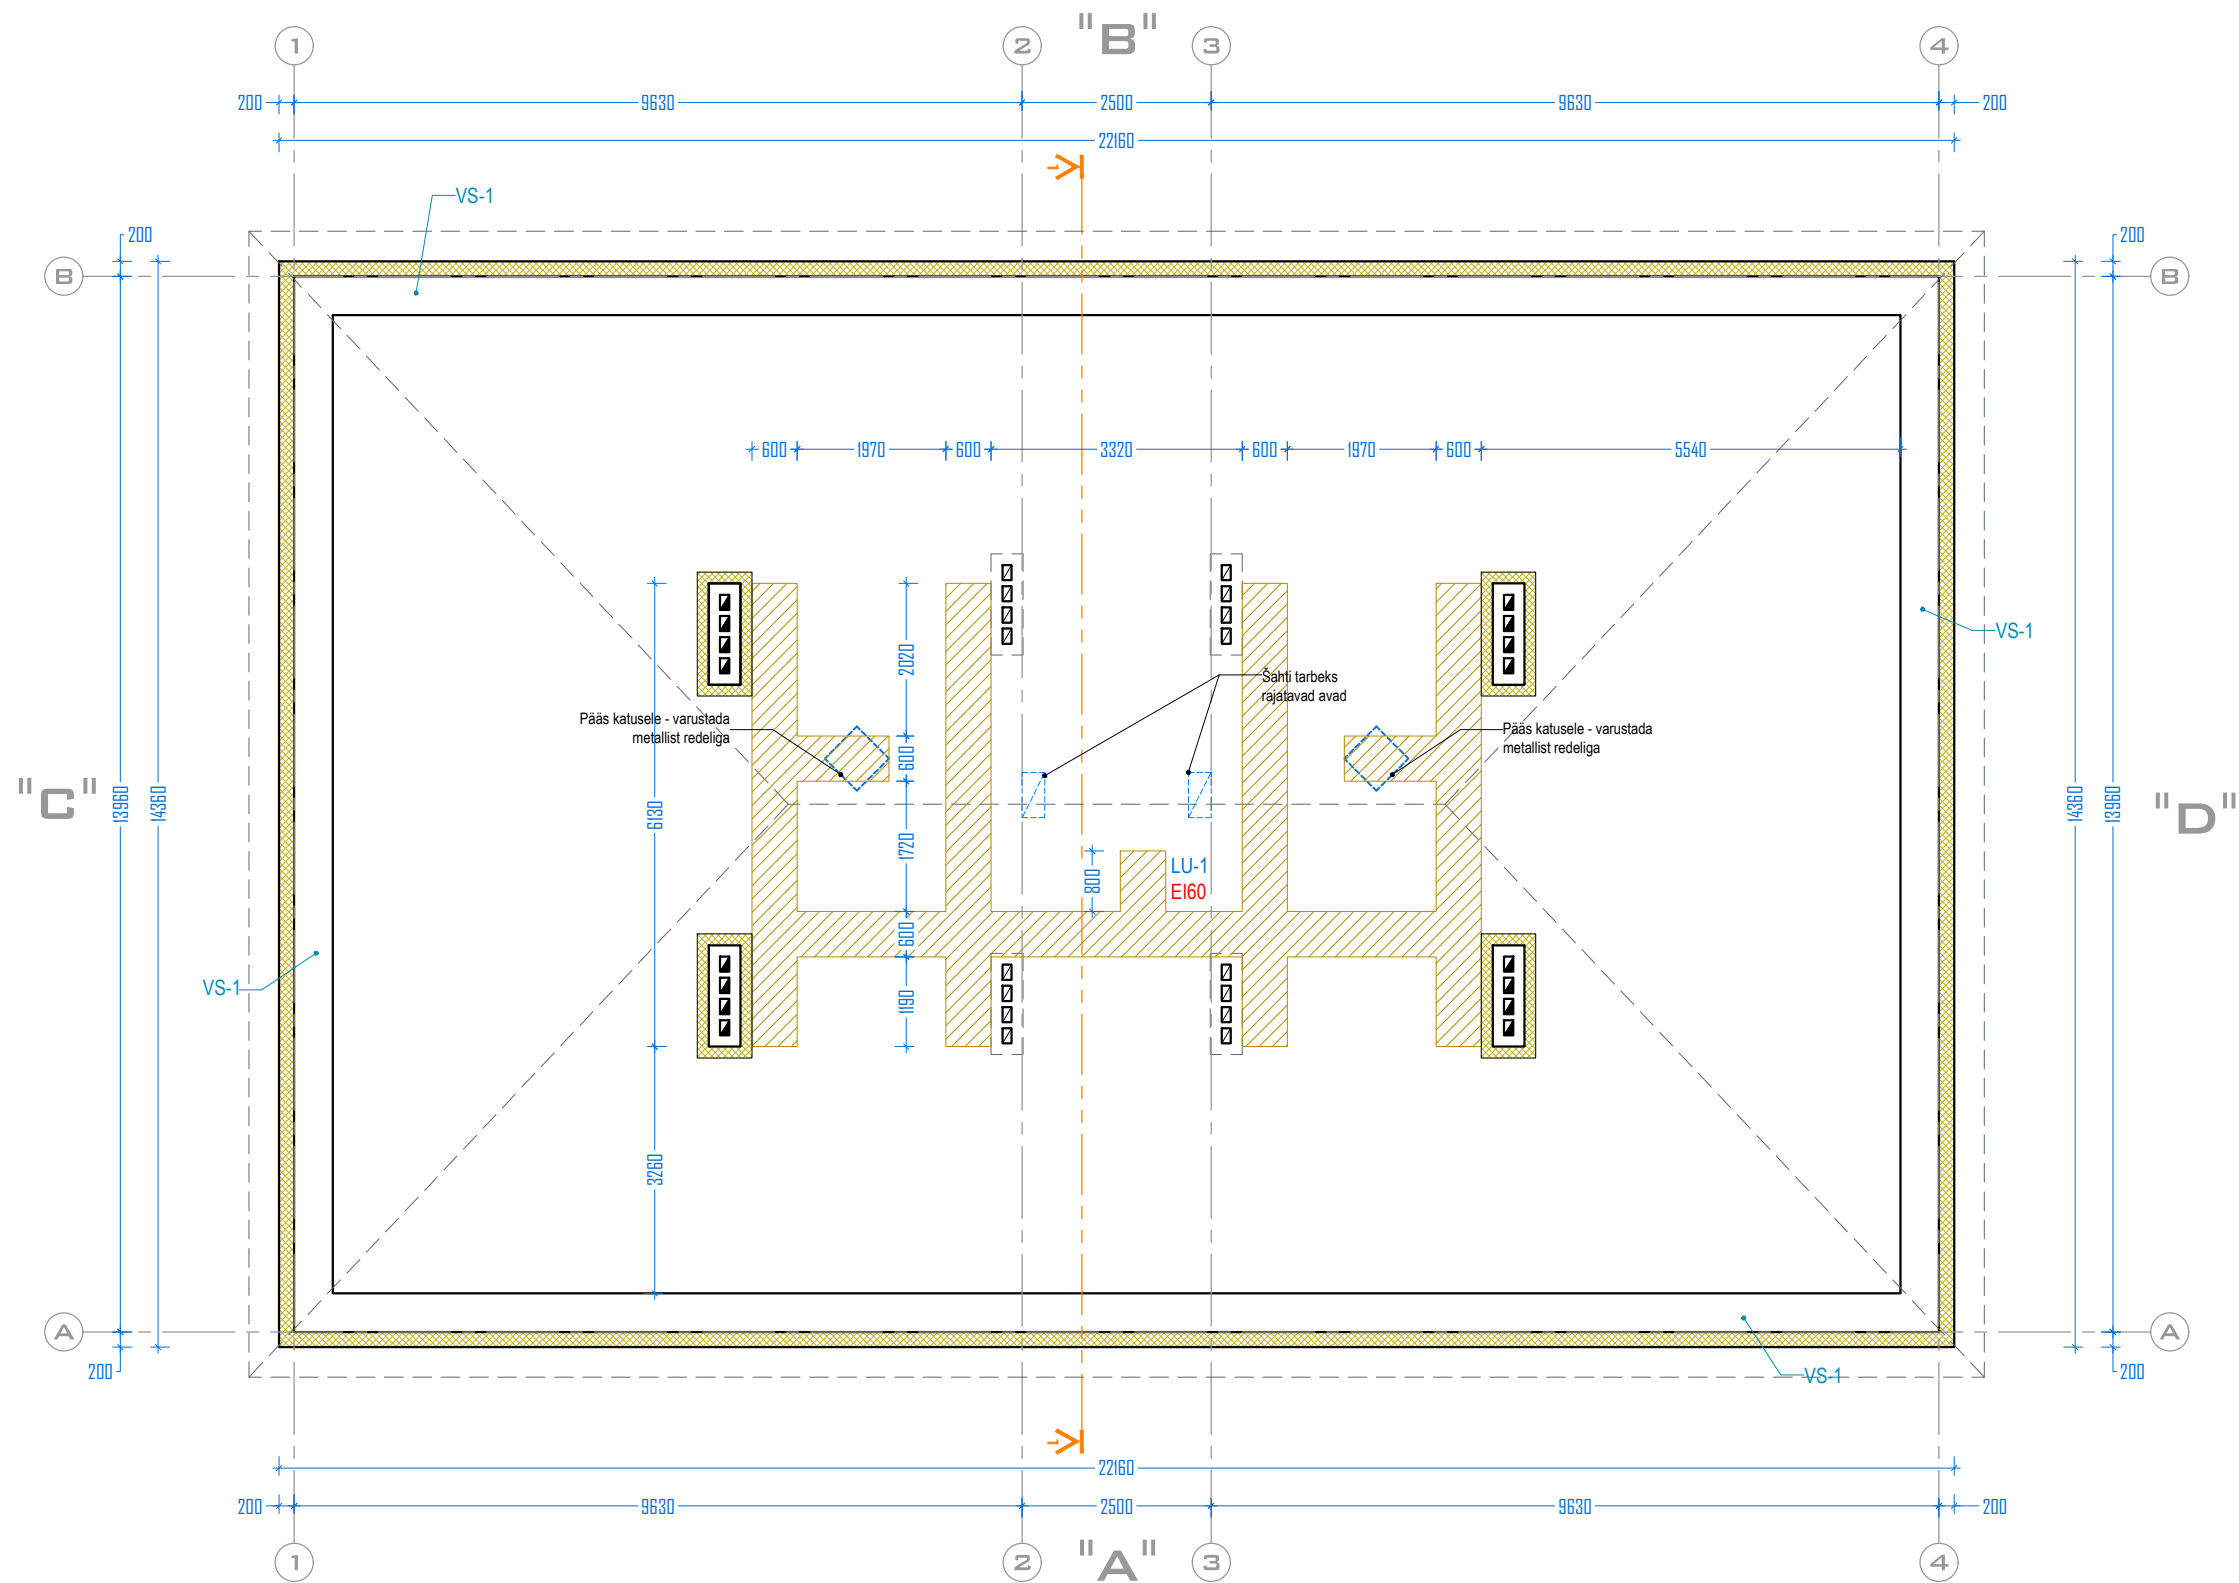

- Rajatav käigutee
- Rajatav konstruktsioon
- Olemasolev konstruktsioon
- Soojustatud sein
- Tuletõkkeseksioon EI60, avatäited EI30 ja S₂₀₀

Projekti nimetus:	KORTERELAMU REKONSTRUEERIMINE OSA - ARHITEKTUUR	Stadium:	PP	Tunnus:	AR
Objekti asukoht:	MUSTVEE LINN, MUSTVEE VALD, JÕGEVA MAAKOND	Töö number:	2357	Version:	v01
Joonise nimetus:	PÖÖNING	Kuupäev:	22.11.2023	Joonise nr.	AR-5-04
TELLIJA:	Mustvee vald, Mustvee linn, <Ü	/allkirjastatud digitaalselt/			
PROJEKTIJUHT:		/allkirjastatud digitaalselt/			
PROJEKTEERIS:		/allkirjastatud digitaalselt/			
ARHITEKT:		/allkirjastatud digitaalselt/			
			Möötkava: 1:100		