


Tingmärgid:



Projekteeritud konstruksioon

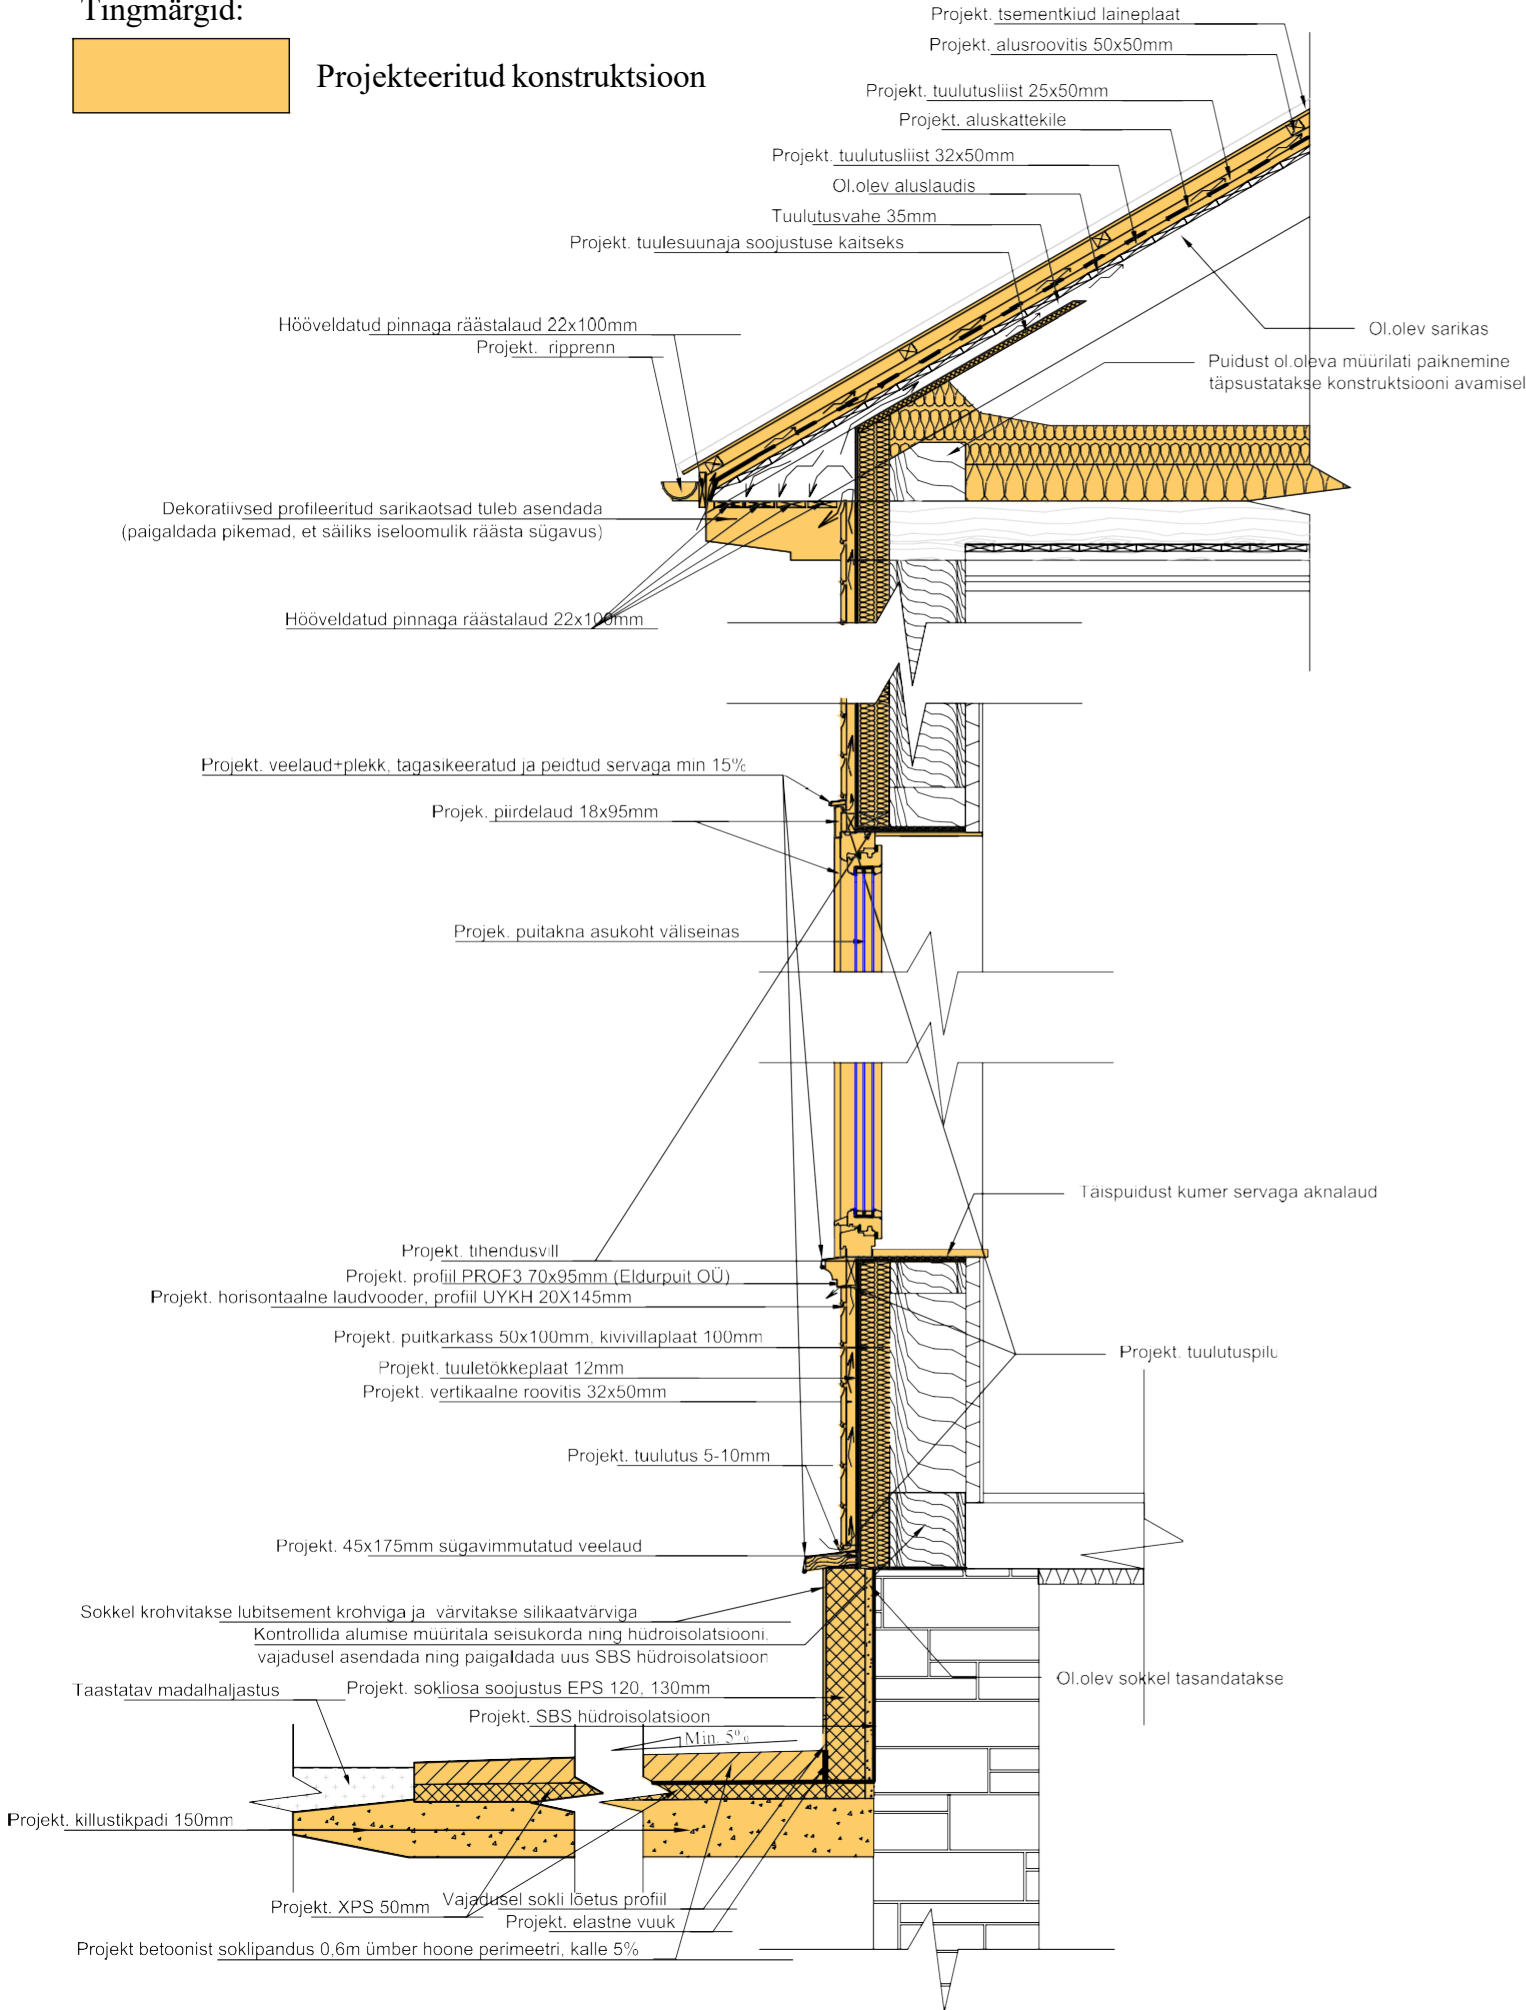

Rekonstrueerimiseks kasutatavad profiilid:


Laudis UYKH 20X145mm




Laudis UYV 18X95mm



Veelaud- PROFIIL 45X175mm+ pulbervärvitud plekk

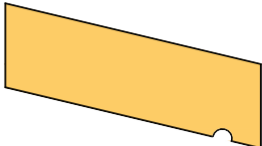

Akna alune karniisliist- profiil PROF 3 70x95mm otsast diagonaallõikega+ pulbervärvitud plekk

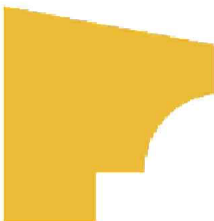


Akna piirdeliistud 18x95mm



Nurgalaud, profiil 18x145mm



Ülemine akna piirdeliistu kattev laud 25x70mm +pulbervärvitud plekk

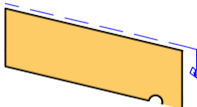

MÄRKUSED:

1. Projektiga eemaldatakse välisseinast pealmised kihid (lubisementkrohv 15-20mm, TEP plaat 50mm, alusroovitis 35mm, kokku ca 100mm), kuni kandva konstruksioonini.
2. Alumise müüritala pehkinud või mädanenud kohad vahetada välja sama ristlõikega kuiva antiseptitud puidu vastu. Uus puit isoleerida vundamendi müüritisest hüdroisolatsiooniga. Hüdroisolatsiooniks kasutada bituumeni baasil materjale.
3. Püstprusside vahelised vuugid tuleb takutada linatakuga.
4. Likvideerida tuleb lokaalsed seenekolded.
5. Hoone dekoratiivsed profileeritud sarikaotsad pikendatakse seoses fassaadi lisasoojustamisega, sellega tagatakse proportsioonide säilimine.
6. Kõik nähtavad puitdetailid ja voodrilaudis tehakse siledaks hööveldatud puidust. Fassaadilaudis paigaldatakse selliselt, et see ei astuks soklist ettepoole. Puitdetailide kinnitamisel kasutatakse kuumtingitud naelu. Tuulutuspiilu esimese laua tagune suletakse peene silmalise metallvõrguga kahjurite tõrjeks.
7. Olemasolevate detailide mõõdud on ligikaudsed.
8. Projekteerimise ajal suletud konstruksioonid on joonistel tinglikud. Vajadusel täpsustada sõlmi ehituse käigus.