
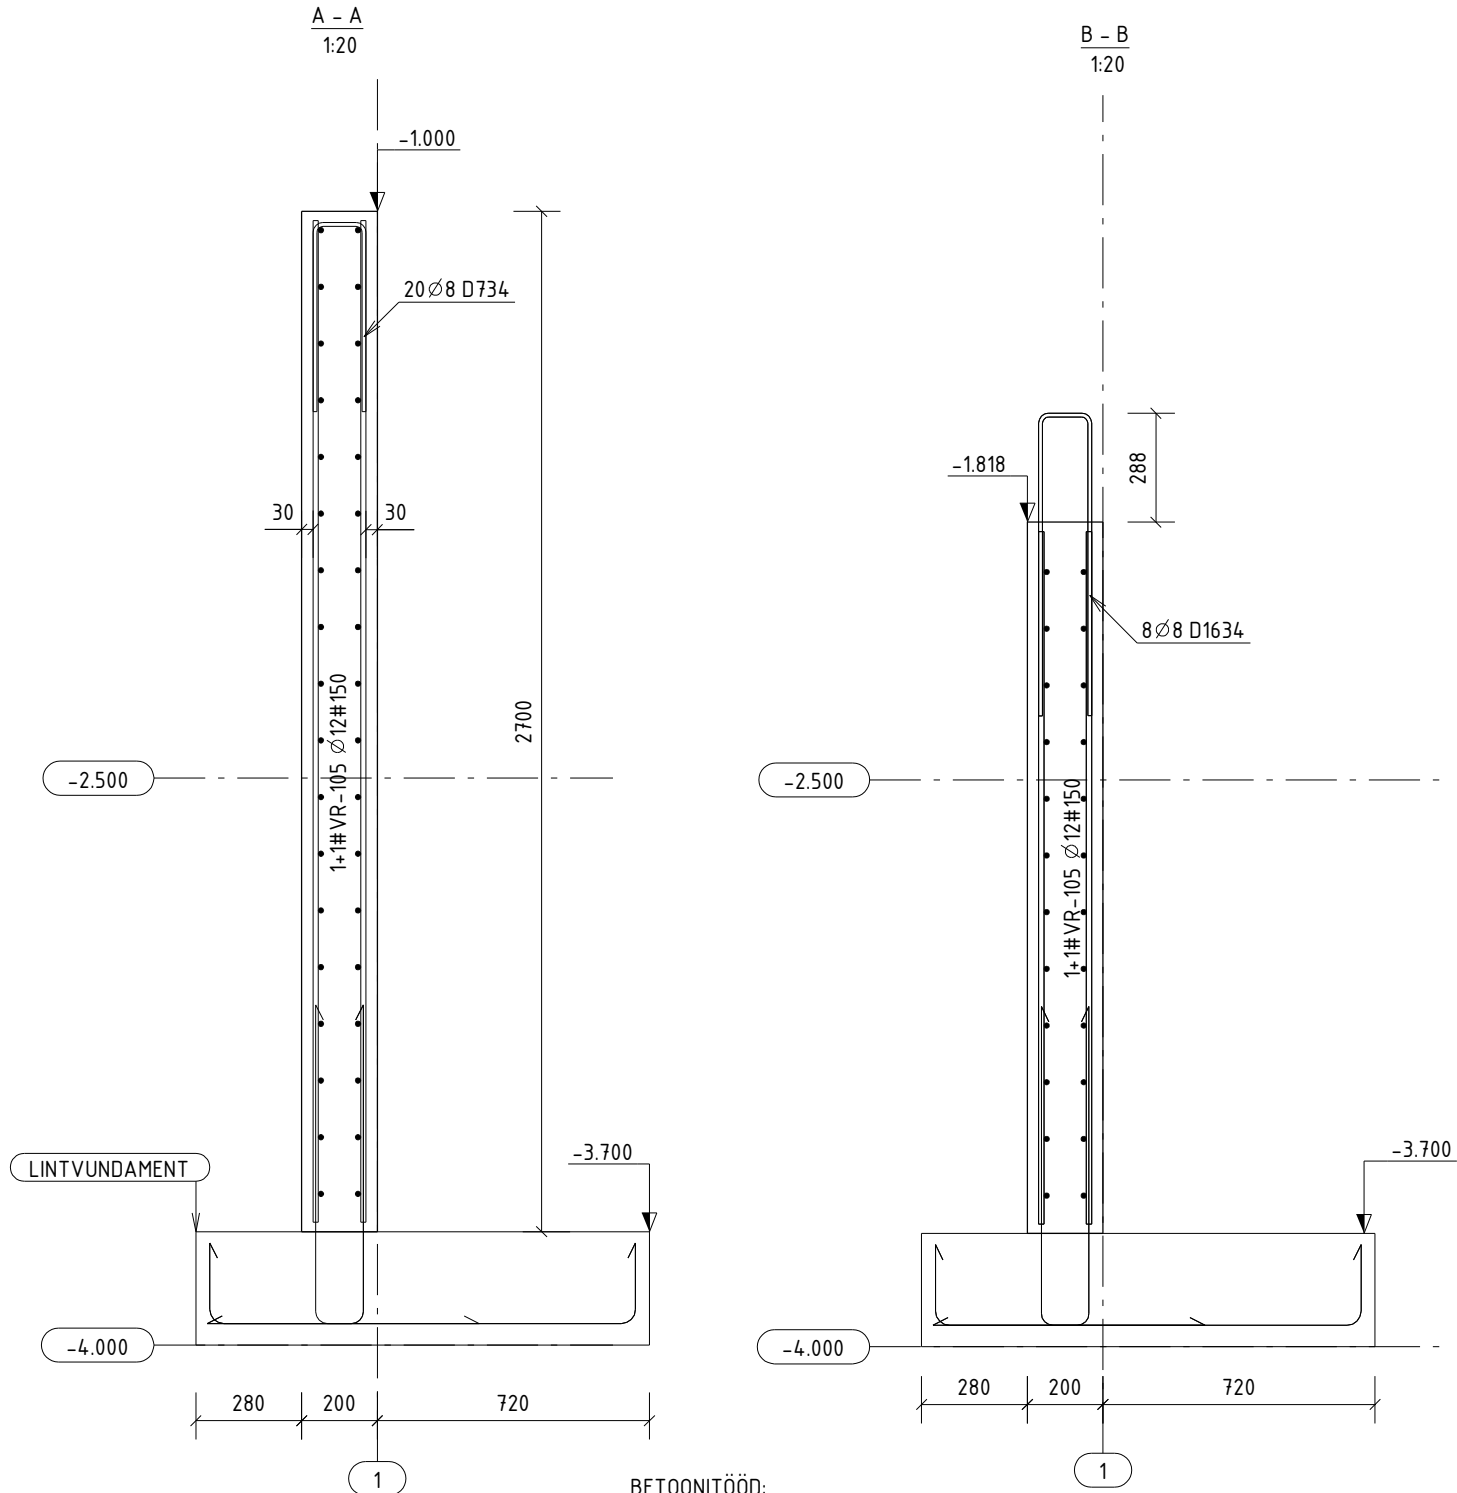
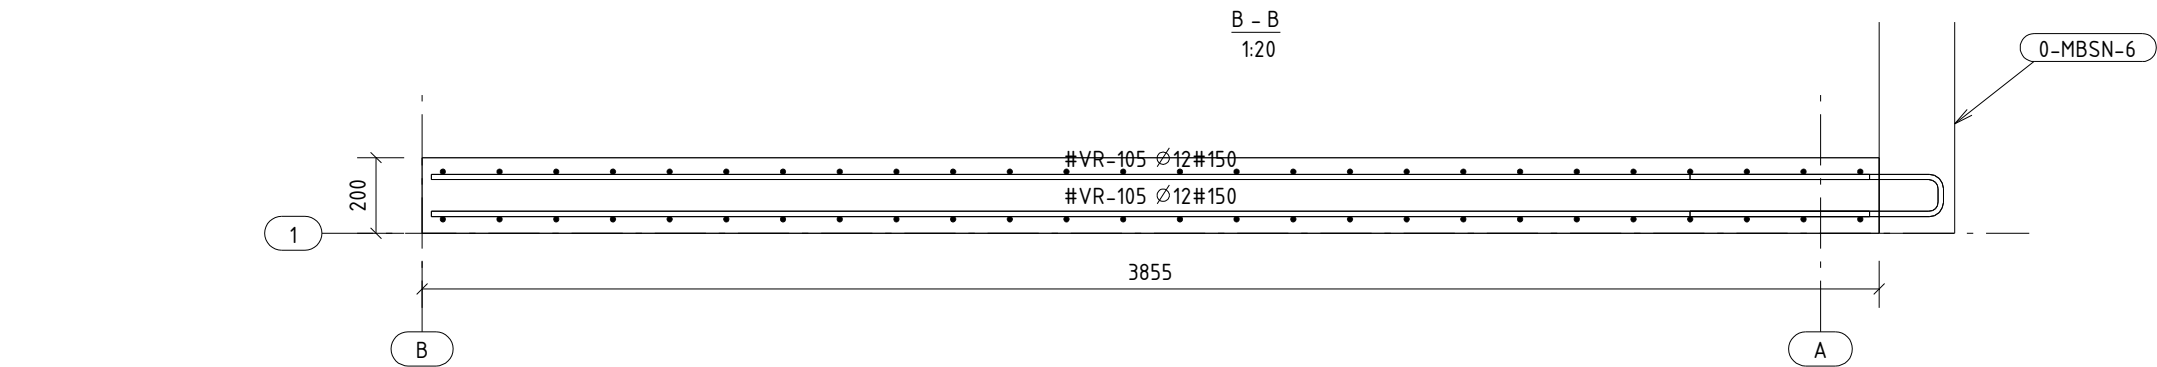


Elemendi tähis	Gabariitmõõdud, mm			Arvestuslik maht m³	Mass t	Kogus tk	Märkused						
	L	B	H										
0-MBSN-4	3855	200	2700	1.9	4.8	1							
ARMATUURI PAINUTUSTABEL													
POS.	Kogus	∅	L	a	b	c	d	e	X	Y	u	v	R
D 734	20	8	1101	500	140	500							16
D 1632	13	12	1397	670	112	670							24
D 1634	8	8	1701	800	140	800							16
Diameeter		Kaal kokku, kg		Üldpikkus, m		Klass		Märkus					
∅ 8		14		36		B500B							
∅ 12		16		18		B500B							

ARMATUURIVÕRGUD										
POS.	Kogus	∅	L	a	b	c	d	Samm	Netokaal kokku, kg	Klass
VR-105	2	12		2650	3805			150/150	223	B500B
Kokku:		223								

Betooni mahtude eksplikatsioon			
Nimetus	Maht, m³	Betooni tugevusklass	Märkus
BETOONSEIN	1.92	C30/37	XC4+XF1

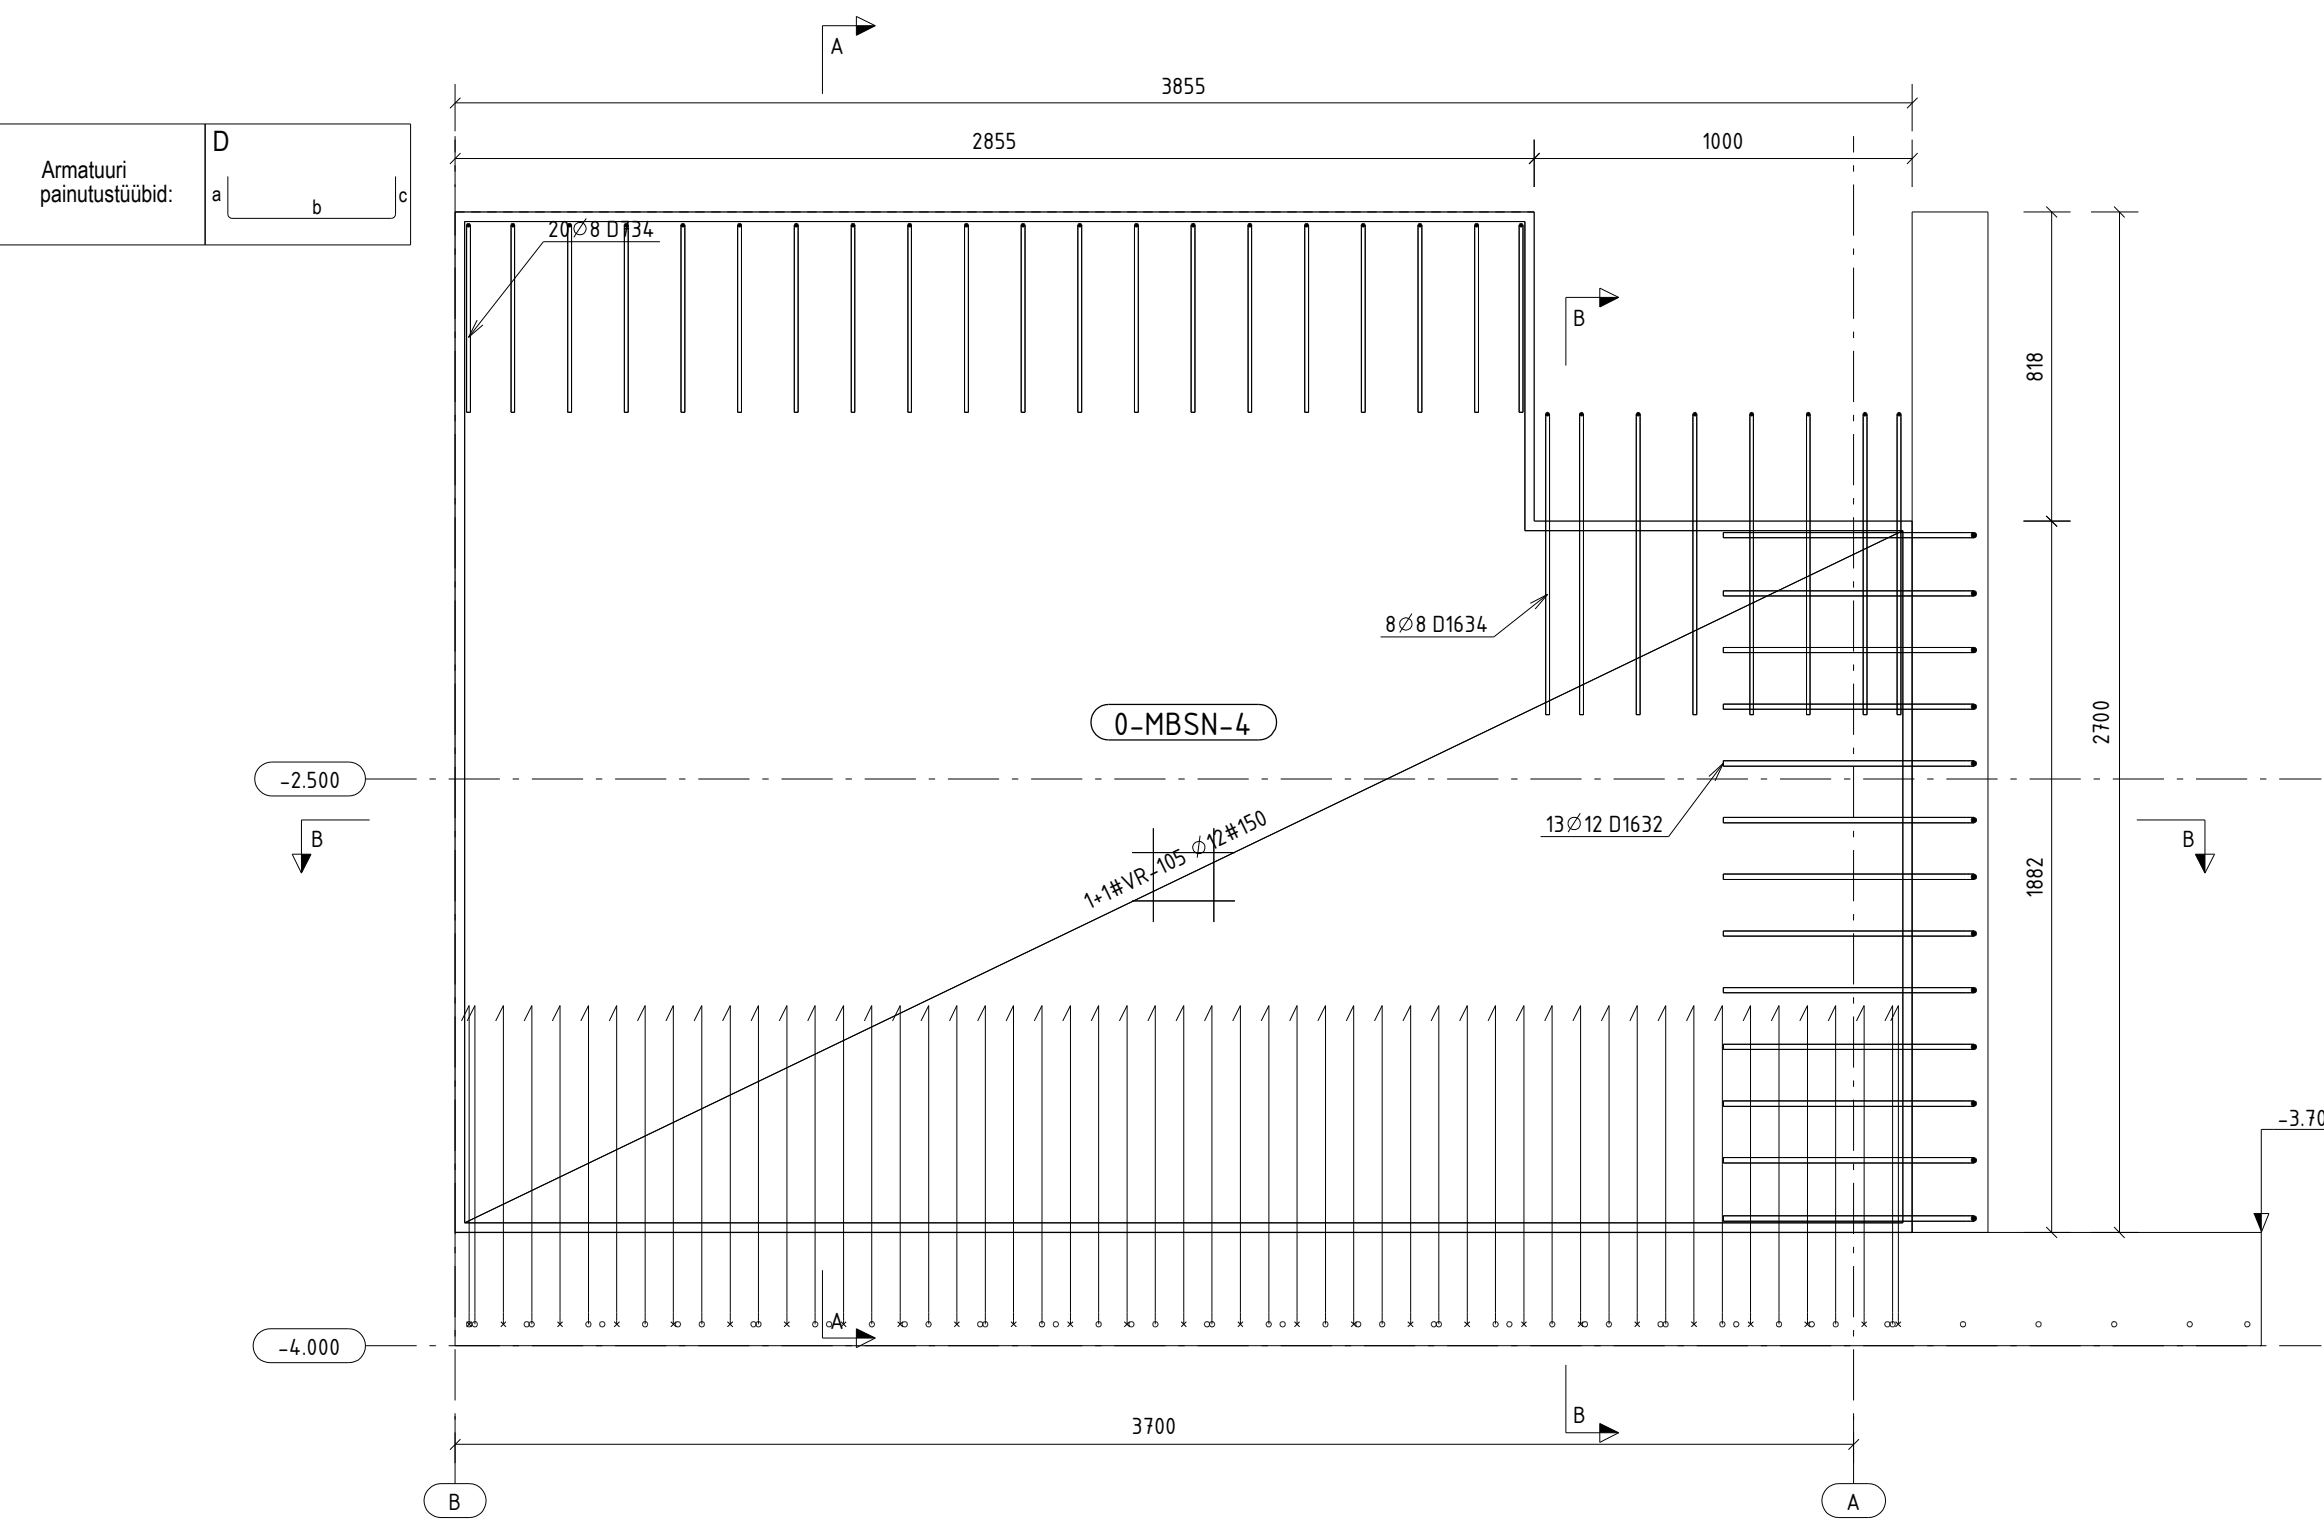

- BETOONITÖÖD:
- BETOON:
STANDARD: EVS-EN 206:2014+A1:2016.
SURVETUGEVUS: C30/37
KESKONNAKLASS: XC4+XF1
 - ARMATUURI KAITSEKIHT ON ÜLDJUHUL 30 mm.
 - BETOONKONSTRUKTSIOONIDE TOLERANTSIDE ARVVÄÄRTUSED VASTAVALT STANDARDILE EVS-ENV 13670-1:2010, TOLERANTSIKLASS 1.
 - ARMATUURI KLASS B500B VASTAVALT STANDARDILE EVS-EN 10080:2006.
 - ARMATUURIVÕRKUDE ÜLEKATTEJÄTKUD VÄHEMALT 3 ARMATUURIVÕRKA SILMA.
 - ARMATUURI ÜLEKATTEJÄTKUDE PIKKUS 50Ø, KUI JOONISEL EI OLE NÄIDATUD TEISITI.
 - BETOONITÖÖDEL ALLA +5°C JÄRGIDA TALVISE BETONEERIMISE TEHNOLOOGIAT.