


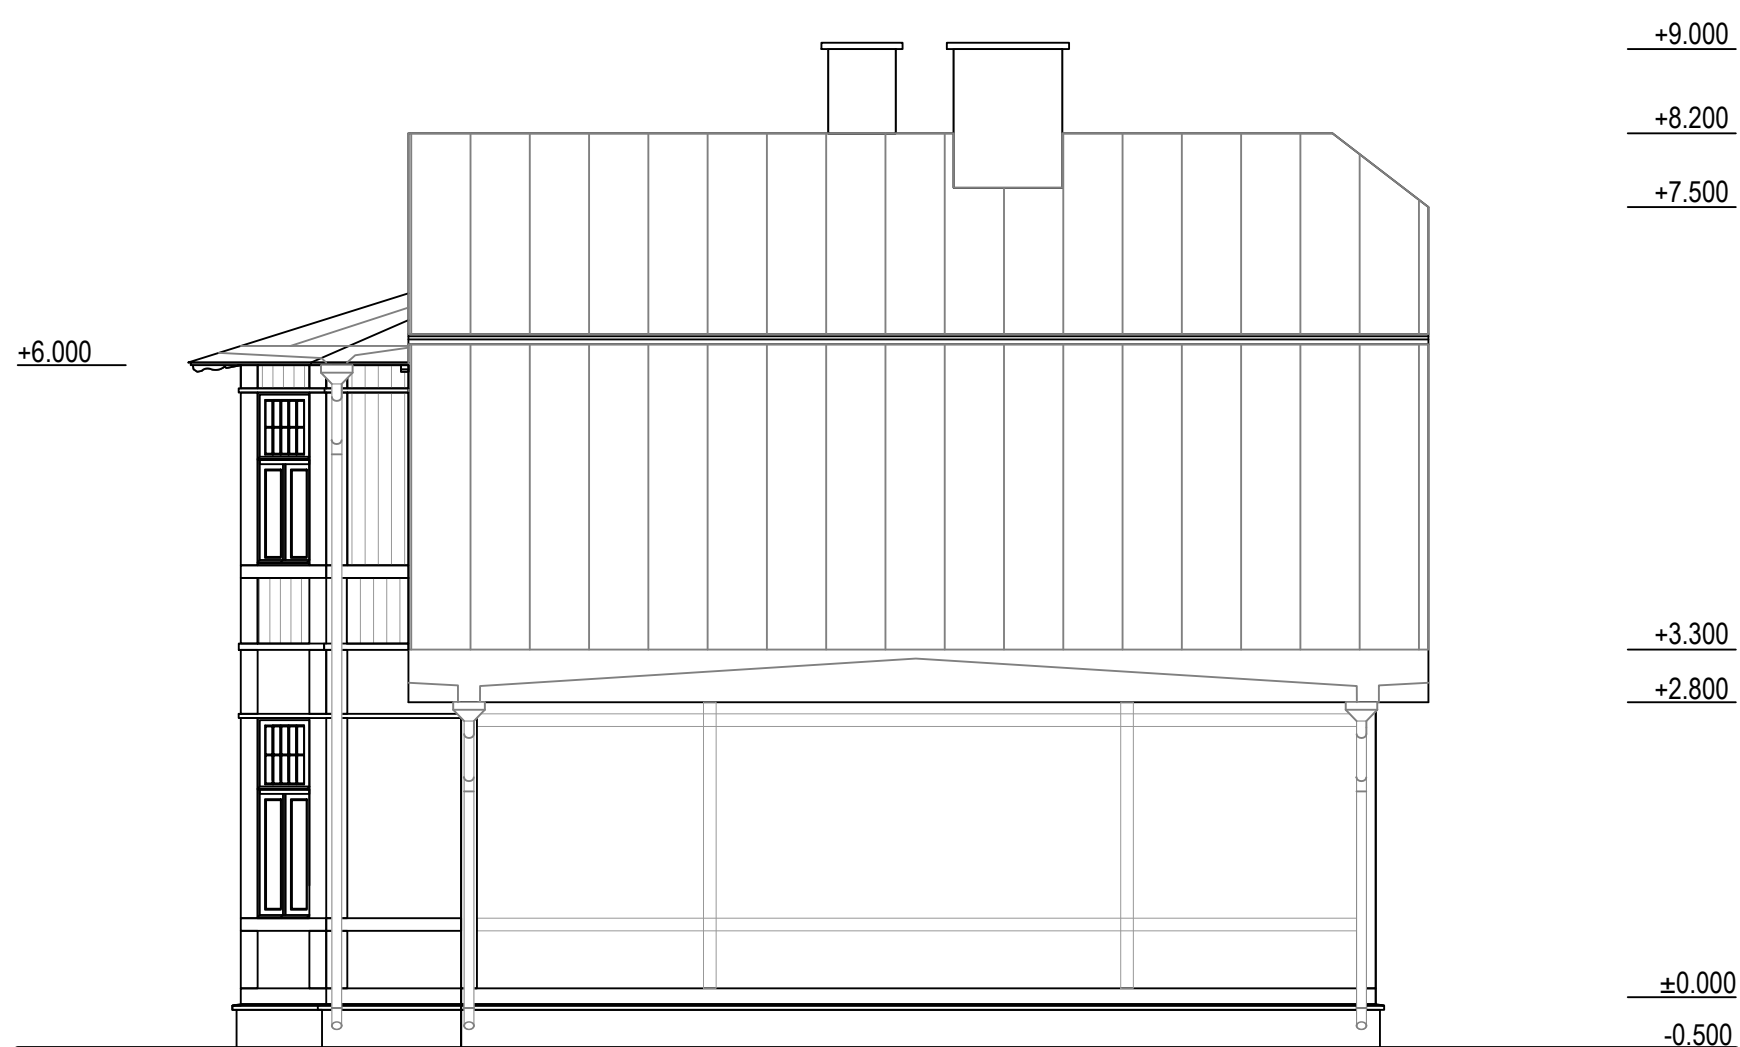

Tähistused:

- olemasolevad konstruktsioonid
- - - - - lammutatavad konstruktsioonid
- projekteeritud konstruktsioonid

Märkused:

Jooniste aluseks on inventariseerimise joonised (1959, korrigeeritud 1968; 1997..1999 Tallinna Linnaarhiiv) ning kohapealsed mõõdistused.
Vaated AR-6-01 ... AR-6-04; Lõiked AR-6-05 ... AR-6-06
Konstruktsioonide ja sõlmede joonised AR-7-01 ... AR-7-09
Akende spetsifikatsioon AR-8-01
Välisuste joonised AR-8-02
Puitdetailid AR-8-03