


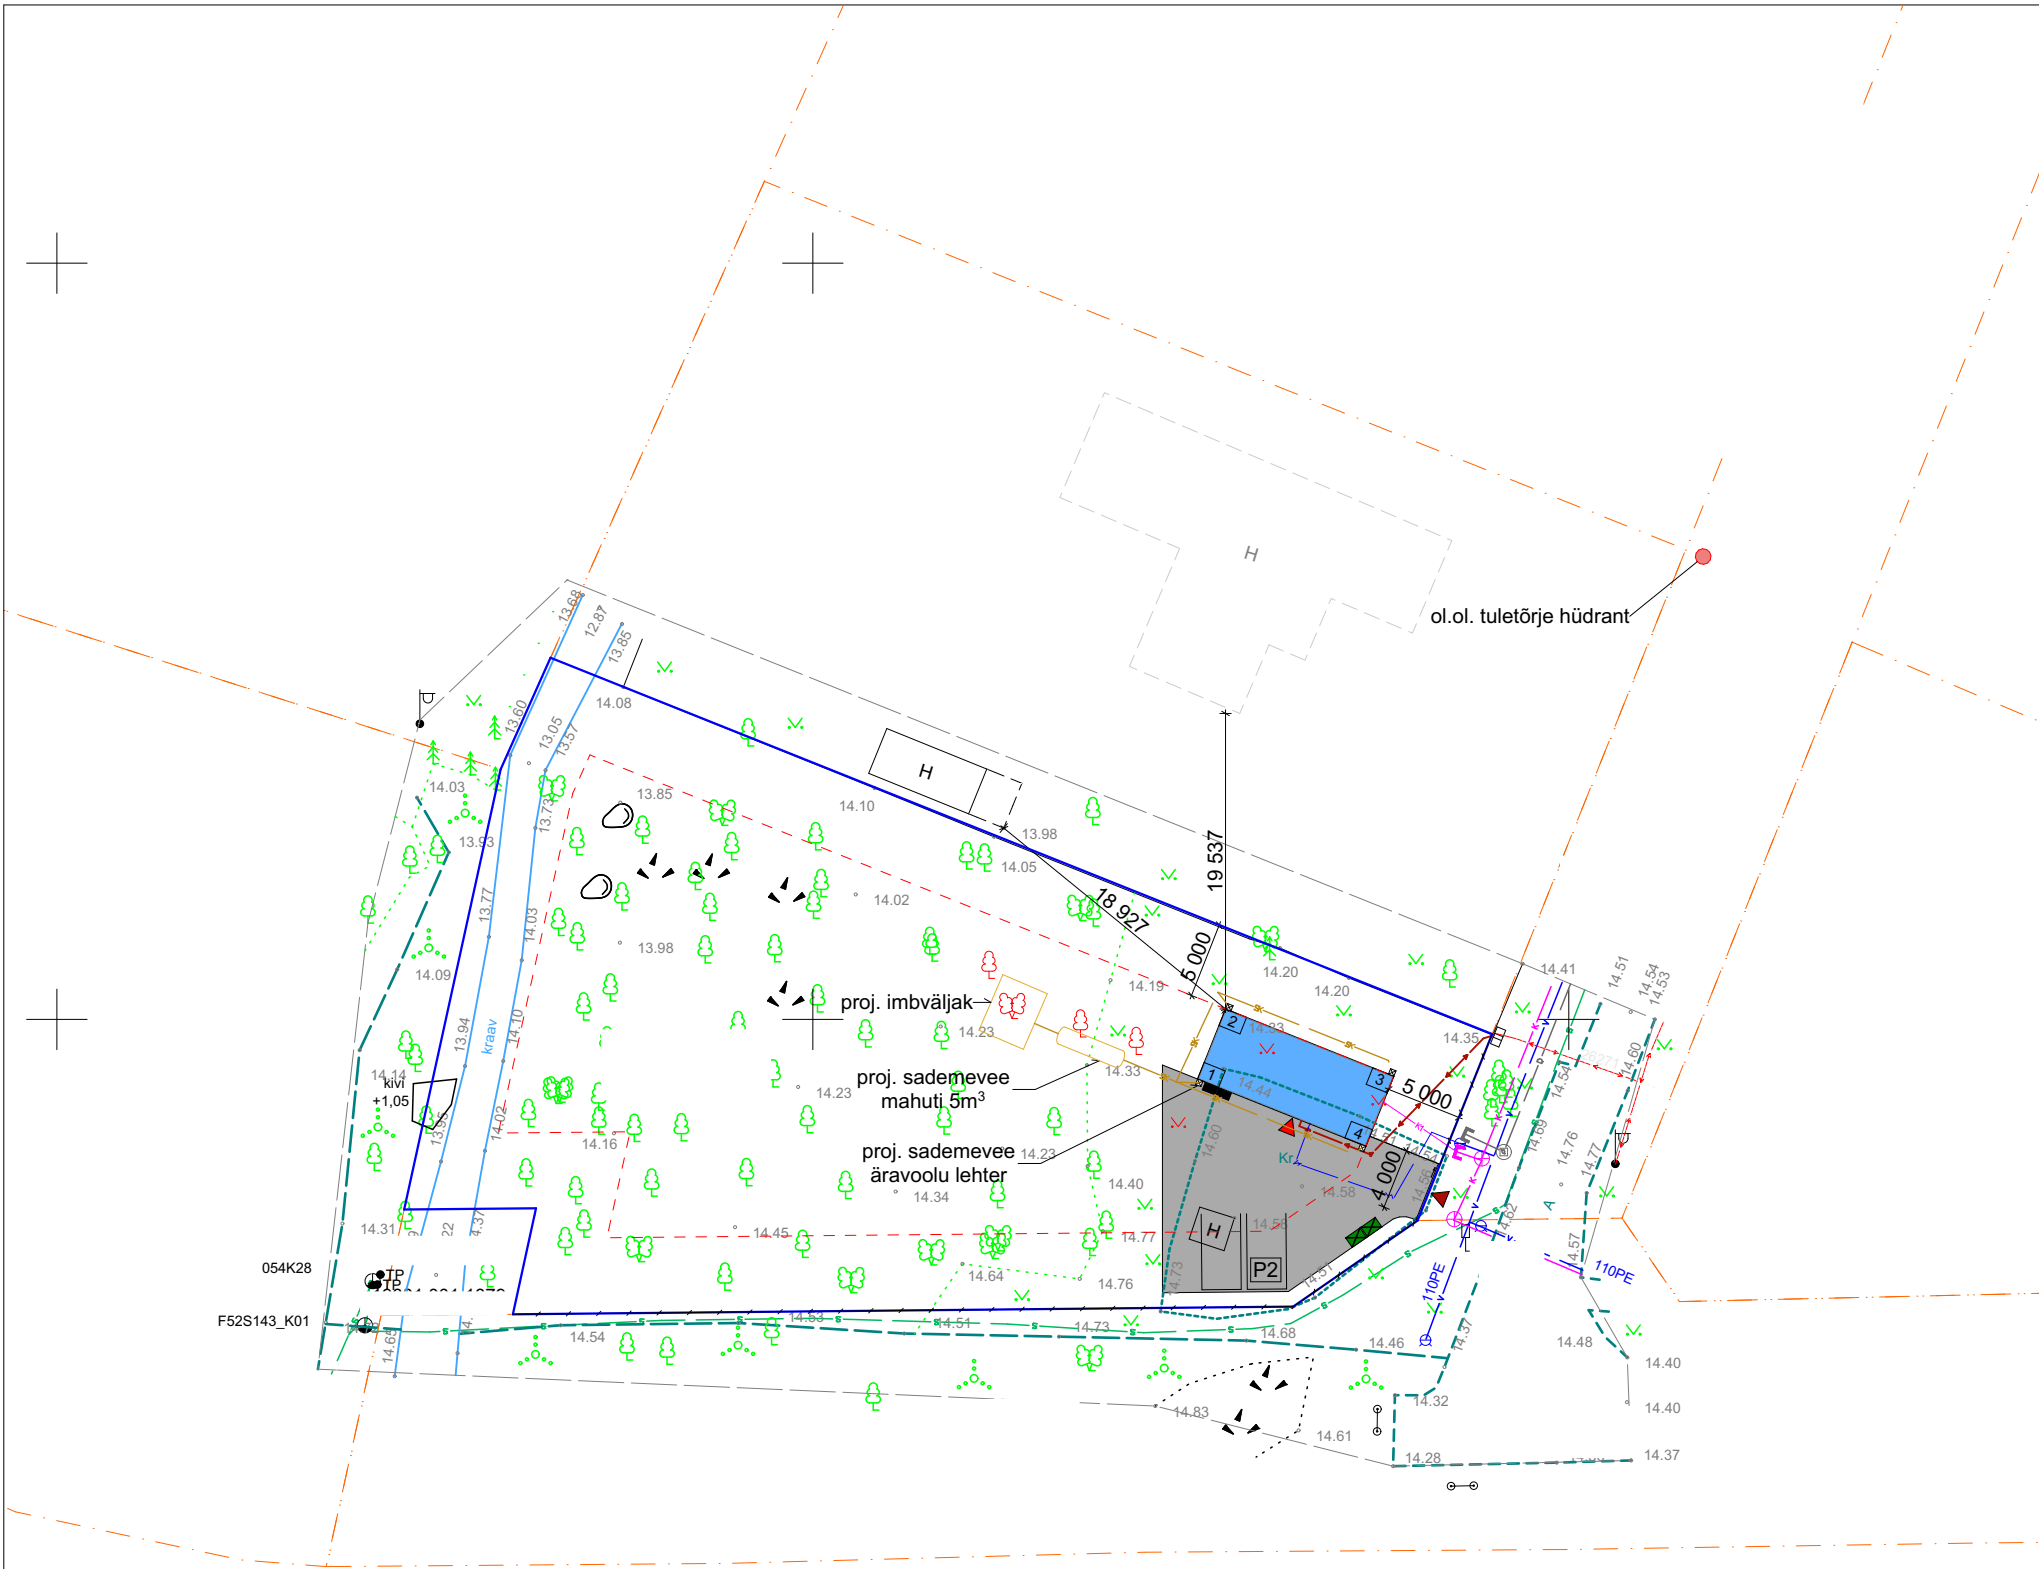

HOONE KOORDINAADID		
Nr	X	Y
1		
2		
3		
4		

MÄRKUSED:
Kõik muudatused kooskõlastada eelnevalt Tellija ja projekteeija(te)ga
Lähim proj. tuletõrje veevõtukoht paikneb kinnistust 37,0m kaugusel, vt. joonis AS-4-01_asukoht
Vt. Seletuskiri

MÄRKUSED:
Koordinaadid L-EST '97, kõrgused EH2000 süsteemis.
Katastriüksuse piirid saadud Maa-ametistist, seisuga 29.05.2023.
Kihil "PIIR" esitatud piirijoonte asukohad on informatiivsed.
Mõõdistusaeg: 30.05.2023

TINGMÄRGID:

	KRUNDI PIIR
	PROJ. HOONE KRUNDI PIIR
	HOONESTUSALA
	PROJ. HOONE
	PROJ. HOONE SOKKEL
	PROJ. FREESASFALTKATE
	OL.OL. SÄILITATAV MURUKATE JA KÕRGHALJASTUS
	LIKVIDEERITAV MURUKATE JA KÕRGHALJASTUS
	PÄÄS KINNISTULE
	PÄÄS HOONESSE
	TÄNAVAVALGUSTUS
	OL.OL. VEETRASS
	PROJ. VEETRASS
	OL.OL. KANALISATSIOONITRASS
	PROJ. KANALISATSIOONITRASS
	OL.OL. SIDETRASS
	OL.OL. DRENAŽITRASS
	PROJ. SADEMEVEEKANALISATSIOONITORUSTIK
	OL.OL. ELEKTRI MADALPINGE KAABEL
	PROJ. ELEKTRI MADALPINGE KAABEL
	PRÜGIKONTEINER
	PERSPEKTIIVNE VÕRKAED
	PERSPEKTIIVNE VÄRAV
	PROJ. SOOJUSPUMBADE VÄLISOSAD
	PARKIMISKOHTADE ARV
	PROJ. PARKIMISKOHT

TEHNILISED ANDMED:

KATASTRITUNNUS
KRUNDI PINDALA
MAA SIHTOTSTARVE
TÄISEHITUSPROTSENT

2 040 m²
ärimaa 100%
2,9%

PROJ. HOONE
KASUTUSKOOD
EHITISEALUNEPIND
SULETUD NETOPIND
SULETUD BRUTOPIND
MITTEELURUUMIDE PIND
TEHNOPIND
ÜLDKASUTATAV PIND
KÕETAV PIND
KORRUSELISUS
KUBATUUR
SELLEST:MAA-PEALNE
MAA-ALUNE
PIKKUS
LAIUS
KÕRGUS
SÜGAVUS
ABS. ±0,00
ABS. KÕRGUS
TULEPÜSIVUSASTE
LIFTIDE ARV

12129
60,0 m²
47,6 m²
60,0 m²
47,6 m²
0,0 m²
0,0 m²
47,6 m²
1
240,0 m³
240,0 m³
0,0 m³
12,0 m
5,0 m
4,8 m
0,0 m
+14,7 m abs
+19,3 m abs
TP3
0