


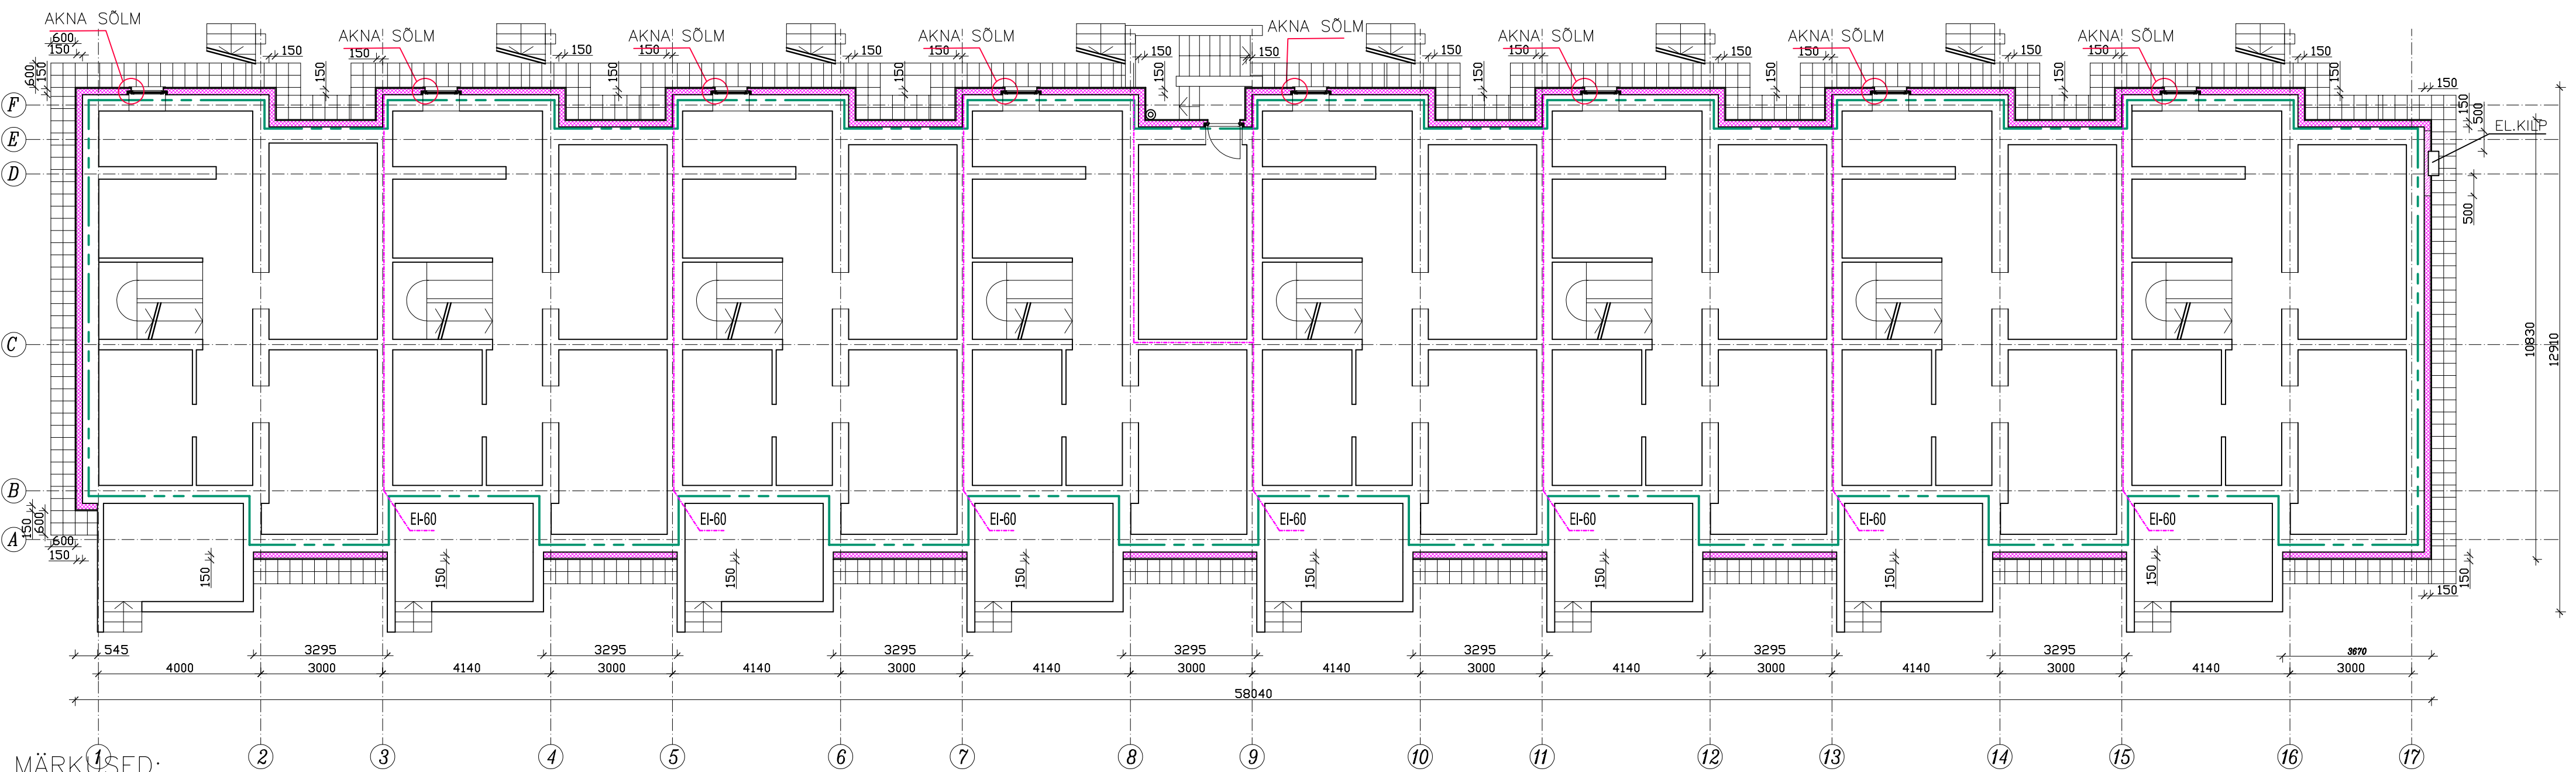

MÄRKUSED:

1. SOKLI SOOJUSTAMISEKS KASUTADA EPS-80, HORISONTAALNE OSA EPS-120.
2. SOKLI SOOJUSTAMISE HORISONTAALSE OSA EHITAMISEL TULEB ARVESTADA MAAPINNA KALLETAGA.
3. KÖNNITEE PLAATIDEST SILLUTISRIBA PEAB OLEMA MIN.1% KALDEGA HOONEST EEMALE.
4. SOKLI MAAALUNE OSA KATTA SOOJUSTUSE SÜGAVUSELT VÕÕPHÜDROISOLATSIOONIGA.
5. SOKLI TAGASITÄIDE TIHENDATAKSE TIHENDUSTASEMENI 95% PROCTORTEIMI JÄRGI, RIL 132-2000, TIHENDATAKSE KIHTIDE KAUPA, KIHHI PAKSUS 200mm.
6. KÕIK SOKLI OSAS OLEVAD VENT.AVAD TULEB PIKENDADA SAMA LÄBIMÕÕDUGA TORUGA KUNI VÄLISPINNANI NING KATTA VENTILATSIOONIRESTIDEGA. IGAS SEKTSIOONIS PEAB OLEMA VÄHEMALT KAKS VENT.AVA, ÜKS KUMMASKI PIKISEINAS.

- LEPPEMÄRGID:
- PROJ.TÖÖMAA PIIR(FASSAAD)
- VAHTPOLÜSTÜREEN EPS-80
- MIN.VILL B-s1,d0

HARJU MAAKOND, TALLINNA LINN, PIRITA LO., RIDAELAMU OSALISE REKONSTRUEERIMISE PÕHIPROJEKT	Korterimaja	
	25/19	M1:100
	Detsember 2022	Staad. Joon.
SOKLI PLAAN		PP 3