


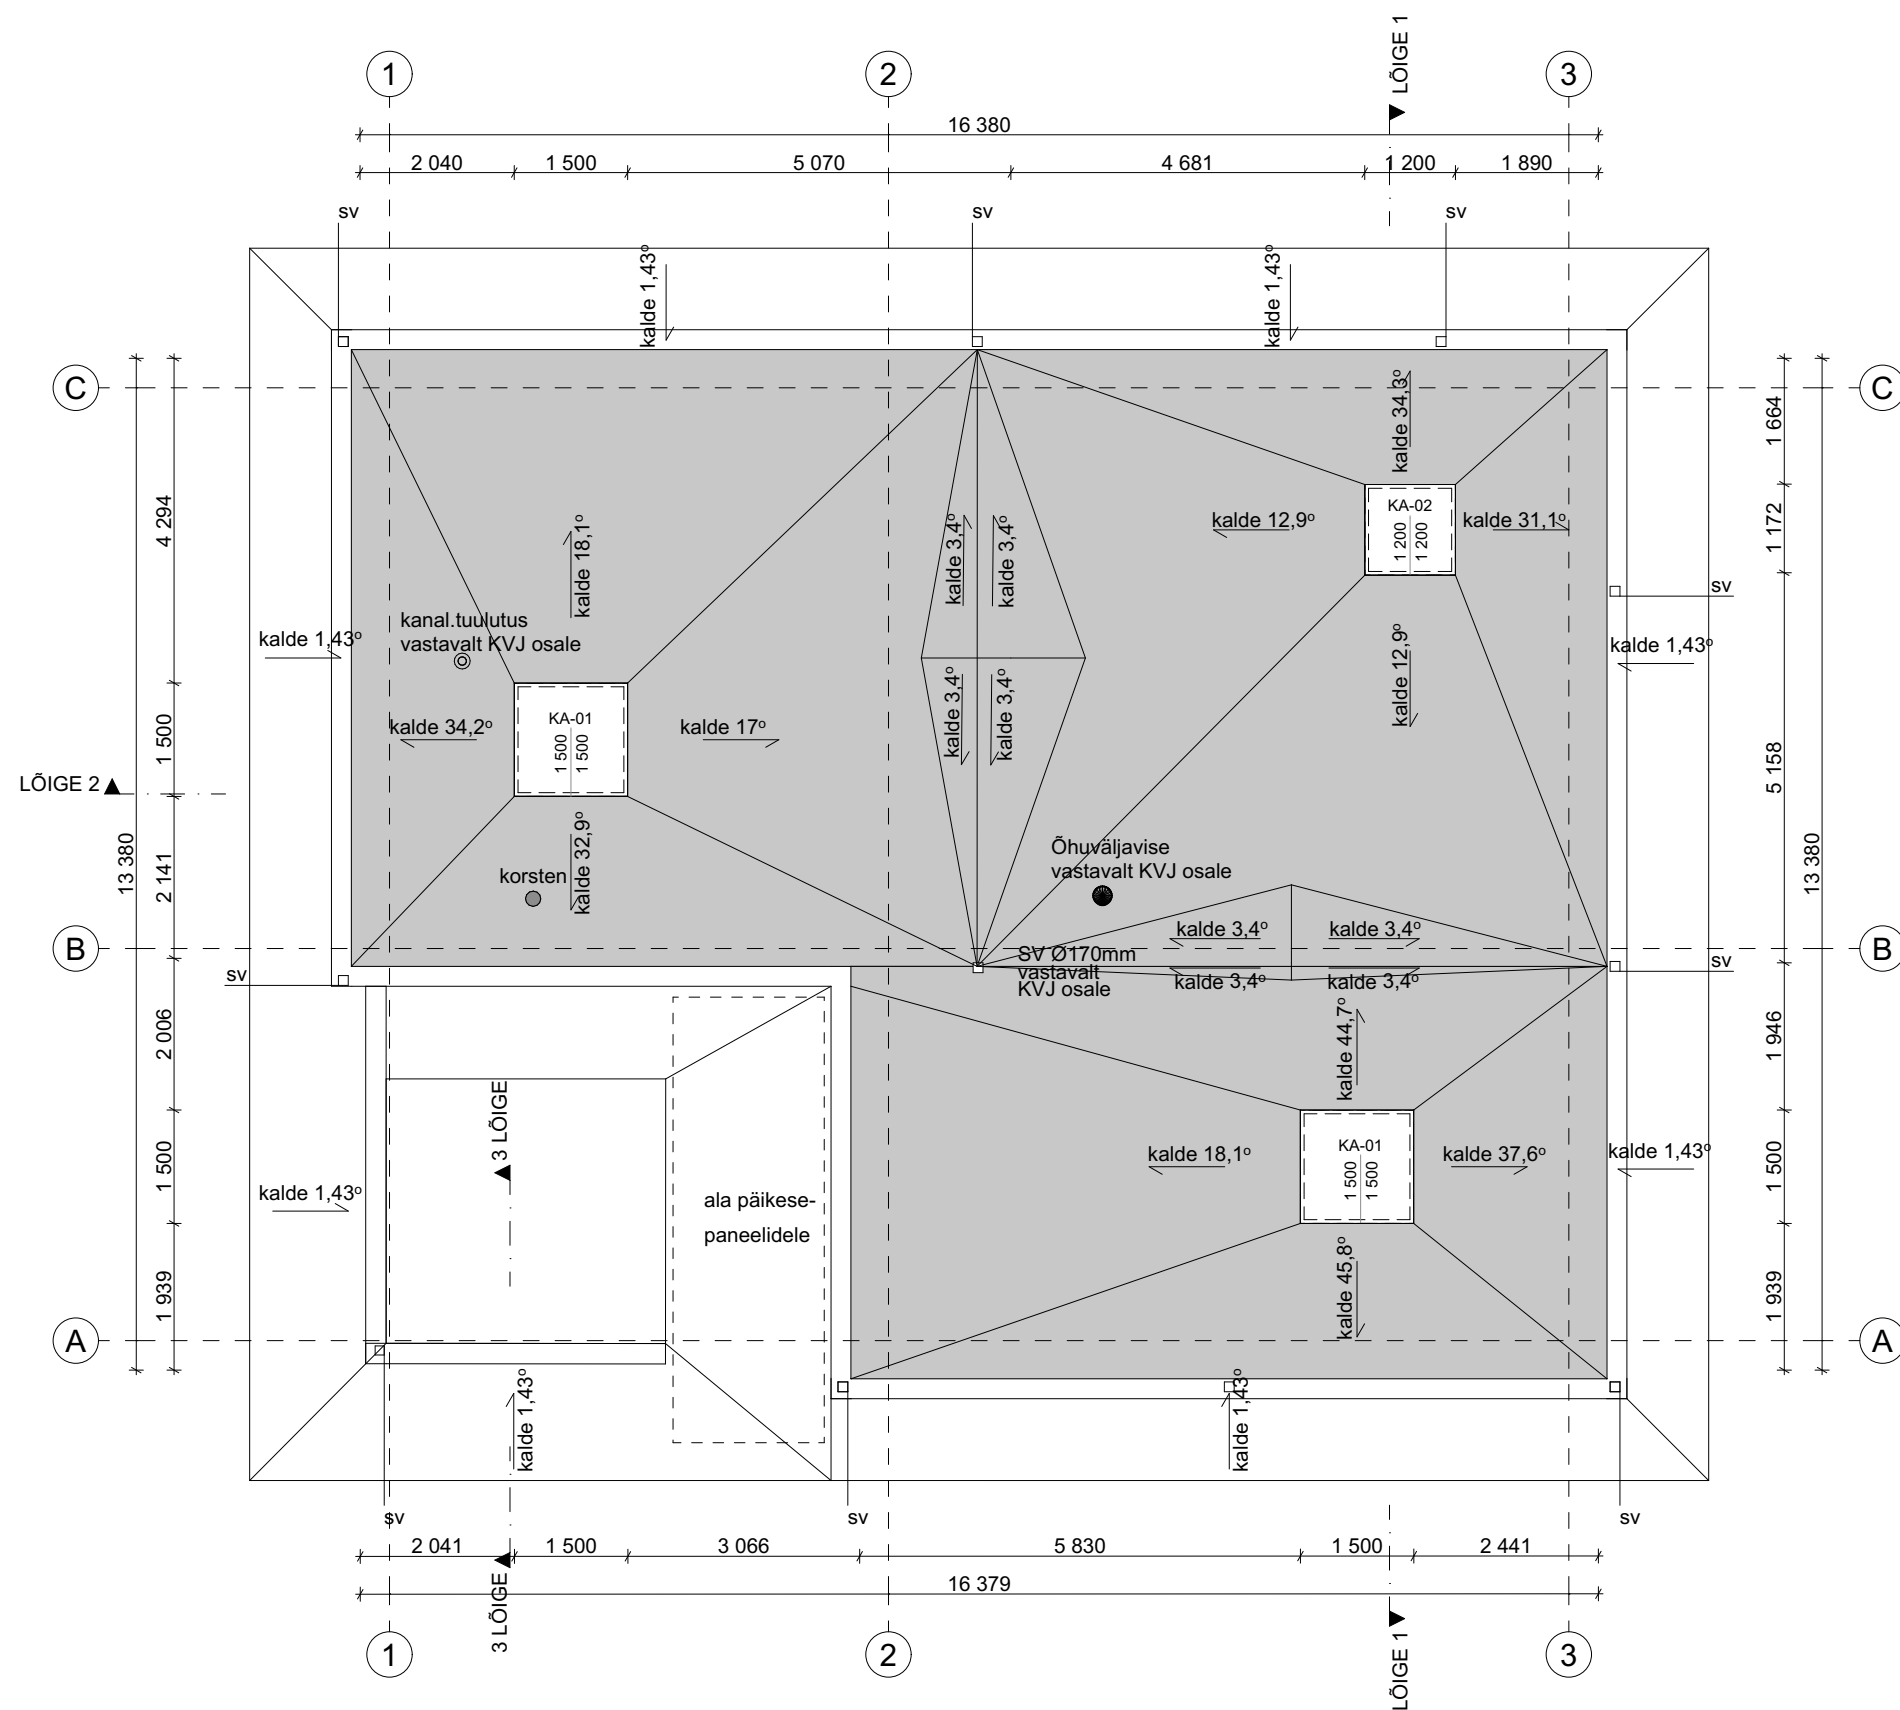

MÄRKUSED:

1. HOONE $\pm 0.00 = \text{abs} + 90,00\text{m}$
2. KÖRGUSMÄRGID TÄHISTAVAD KÖRGUST
+0,00 PEALT
3. KÄESOLEVAT JOONIST KÄSITLEDA KOOS
PROJEKTI TEISTE OSADE JOONISTE,
SELETUSKIRJA JA
SPETSIFIKATSIOONIDEGA. VASTUOLU
ILMNEMISEL KÄESOLEVA JOONISE NING
ARHITEKTUURSE VÕI MISTAHES MUU
PROJEKTI OSA JOONISTE,
SPETSIFIKATSIOONIDE VÕI
SELETUSKIRJA VAHEL TULEB KOHESEL
TEAVITADA PROJEKTEERIJAT VÕI
PROJEKTIJUHTI.
4. TÄIENDAVAD NÕUDED VT SELETUSKIRI
5. ANTUD JOONIS ON AUTORIKAITSE
OBJEKT JA KUULUB KUU OÜ'LE

KUU ARHITEKTID OÜ | EEP002097 | www.kuu.ee

TÖÖ
ERAMU

TELLIJA
SIIM VÄNDRIK

OBJEKTI ADRRESS
ELISE TEE 4, TAARAVAINU KÜLA, RAKVERE
VALD, LÄÄNE-VIRU MAAKOND

ARHITEKT
KOIT OJALIIV, ANASTASSIA NEROBOVA

JOONIS
KATUSE-PLAAN

STAADIUM
PÕHIPROJEKT

TÕÖ NR.	KUUPÄEV
240806	18.03.2026

MÕÕTKAVA 1:100 LEHT AR-5-02