


see katuse osa tuleb uus

Text

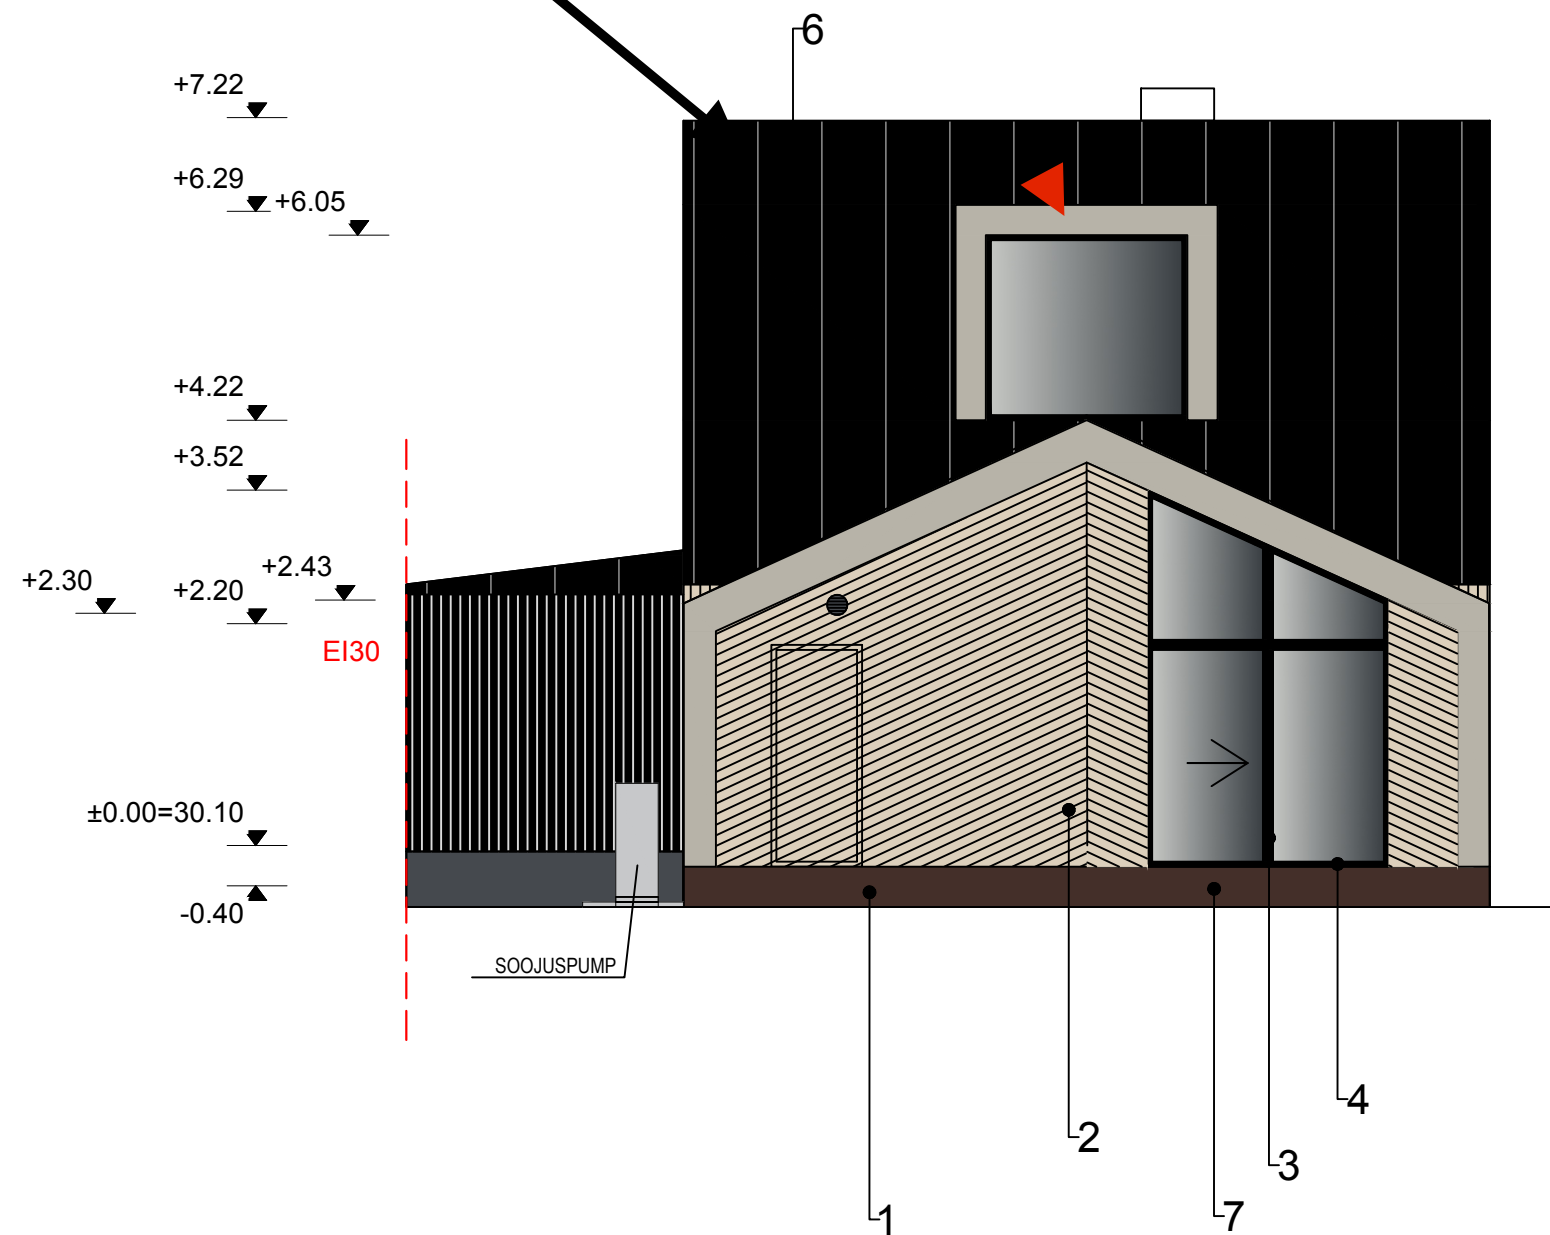

Nr.	Hoone osa	Materjal	Toon	Värvikood
1.	Sokkel	Krohvi	Tumehall	RAL7024
2.	Välisseinad	Puit	Helebeež	RAL1013
3.	Aknaraam	Plast	Must	RAL9005
4.	Aknaplekk	Tsinkplekk	Must	RAL9005
5.	Välisuks	Puit	Must	RAL9005
6.	Katusekate	Profiilplekk	Must	RAL9005
7.	Terrass	Puit	Pruun	RAL8017
8.	Vihmaveetorud	Tsinkplekk	Must	RAL9005