


Välistrepi lõige 1:10

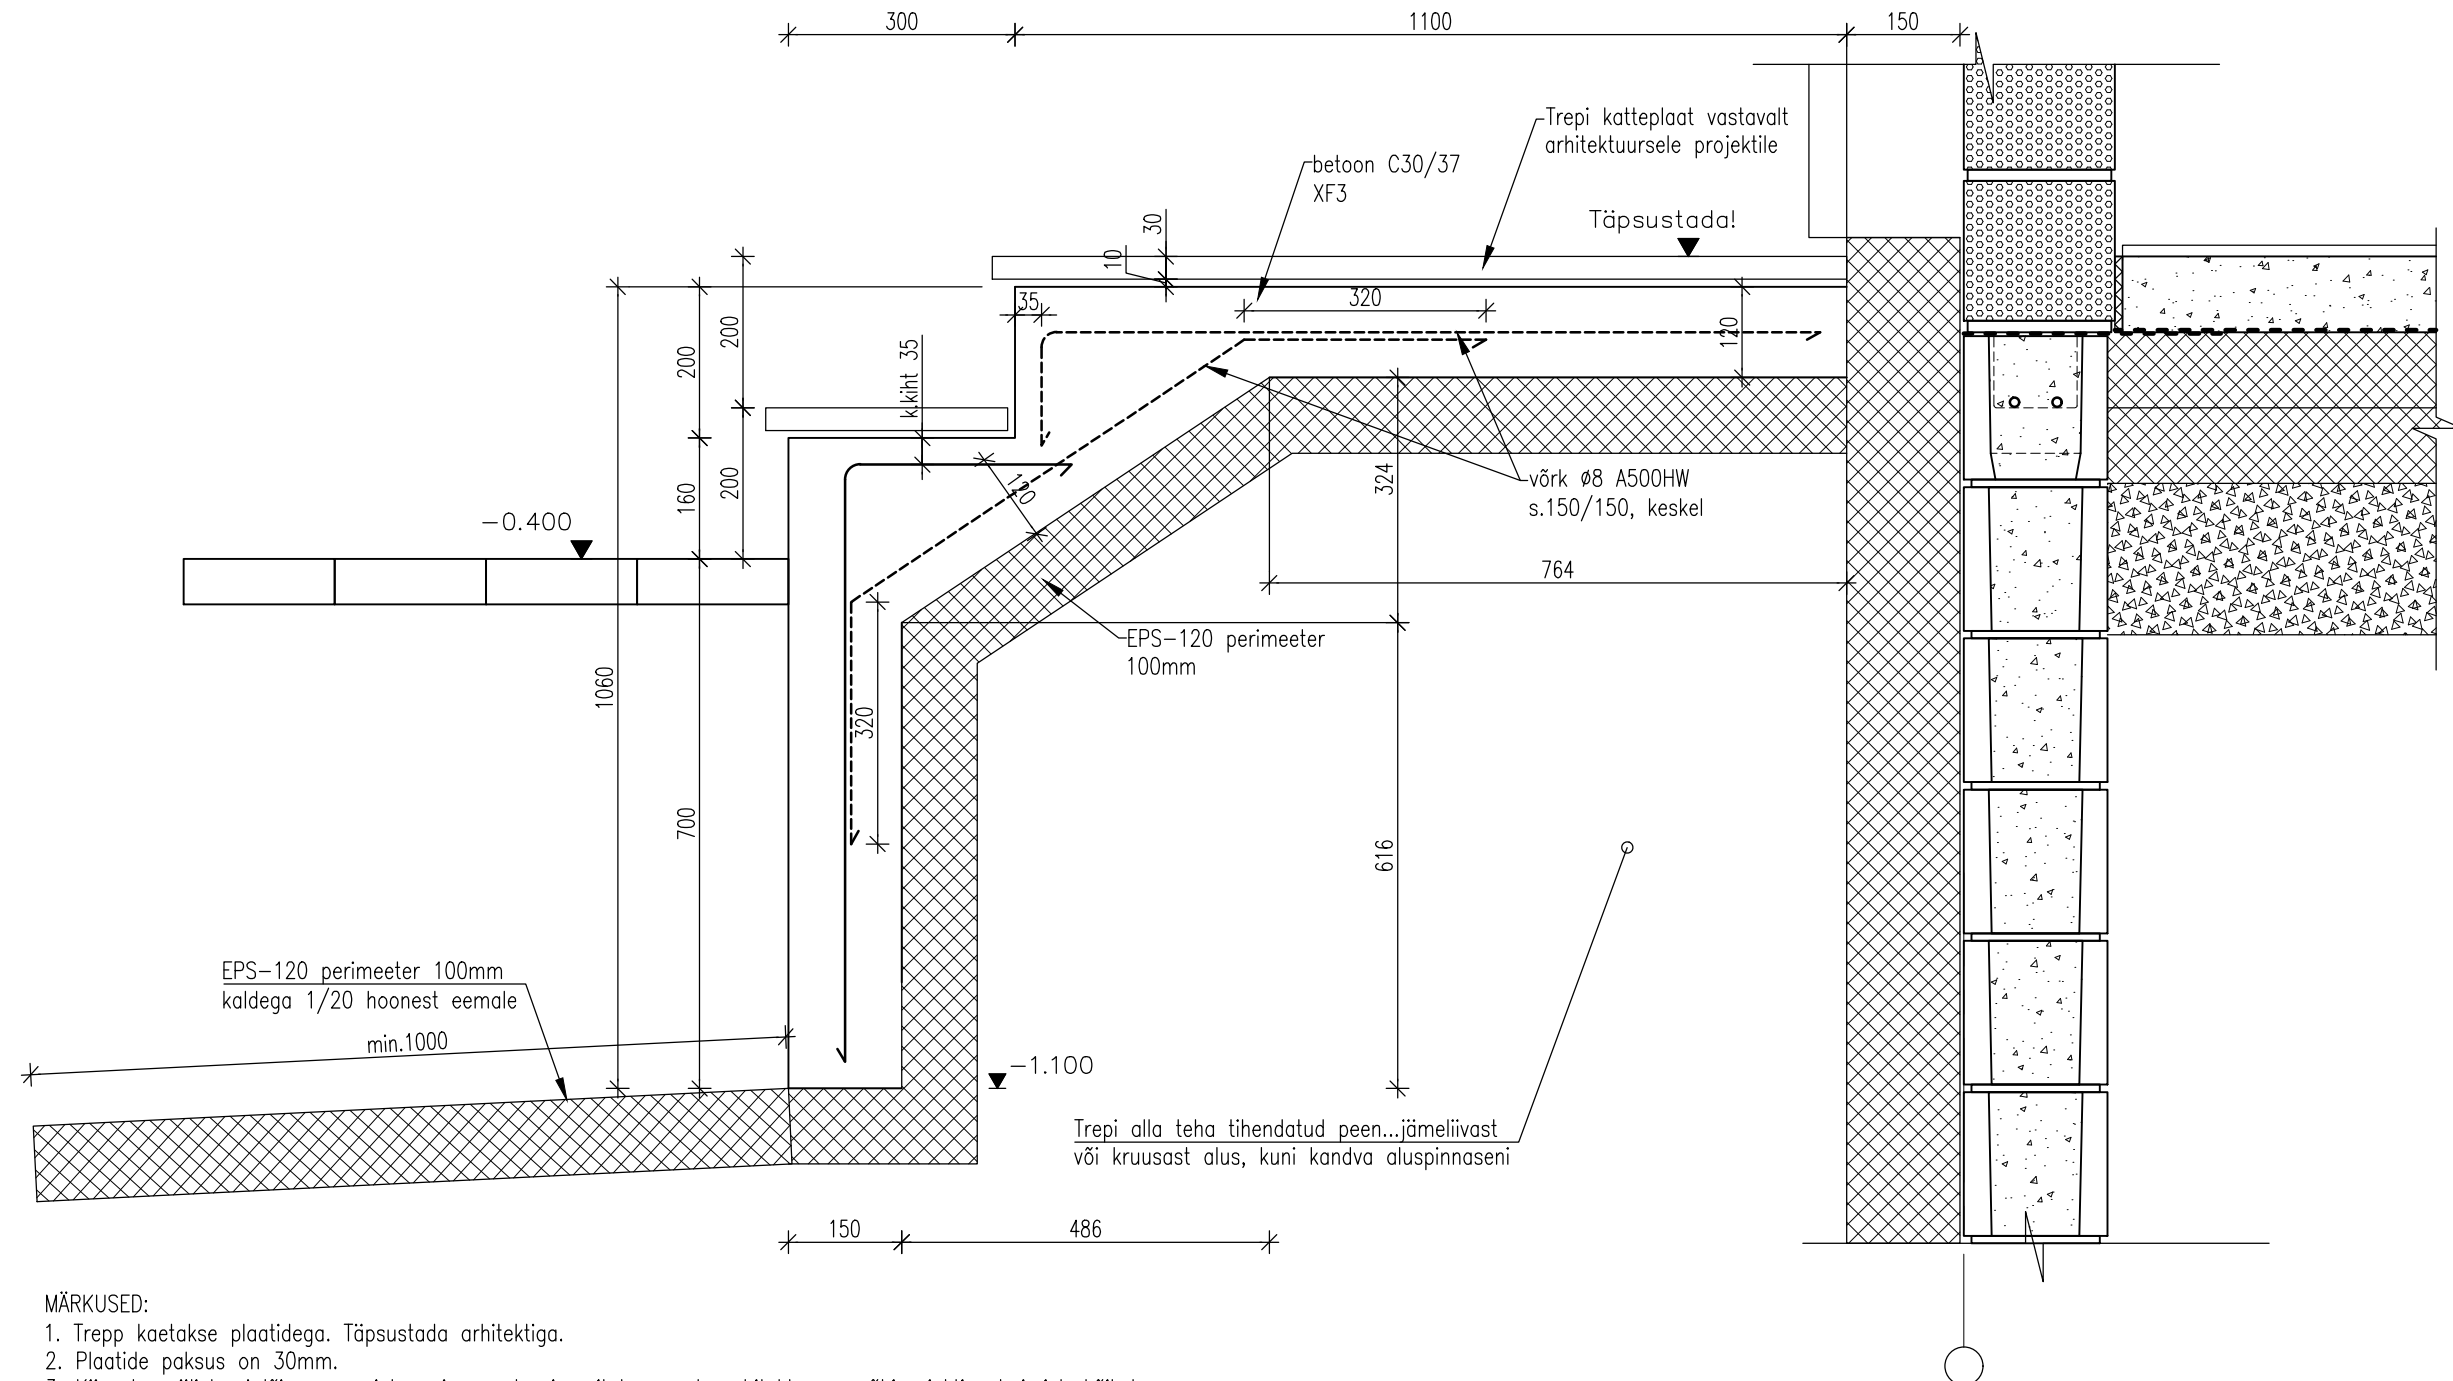

MÄRKUSED:

1. Trepp kaetakse plaatidega. Täpsustada arhitektiga.
2. Plaatide paksus on 30mm.
3. Käesolev välistrepi lõige on esialgne ja see korrigeeritakse peale arhitektuurse põhiprojekti valmimist. Lõikel on astmete kõrgused tehtud arhitektuursete vaadete põhjal ja astmete sügavus arh. l-k plaani järgi!
4. Trepi perimeetril asuva trepi vertikaalse osa (seina) süvis pinnases on 700mm ja see tuleb täpsustada trepi äärest läbijooksva elektrikaabli järgi. Kui kaabel on sügavamal siis tuleb ka trepi süvist suurendada.