


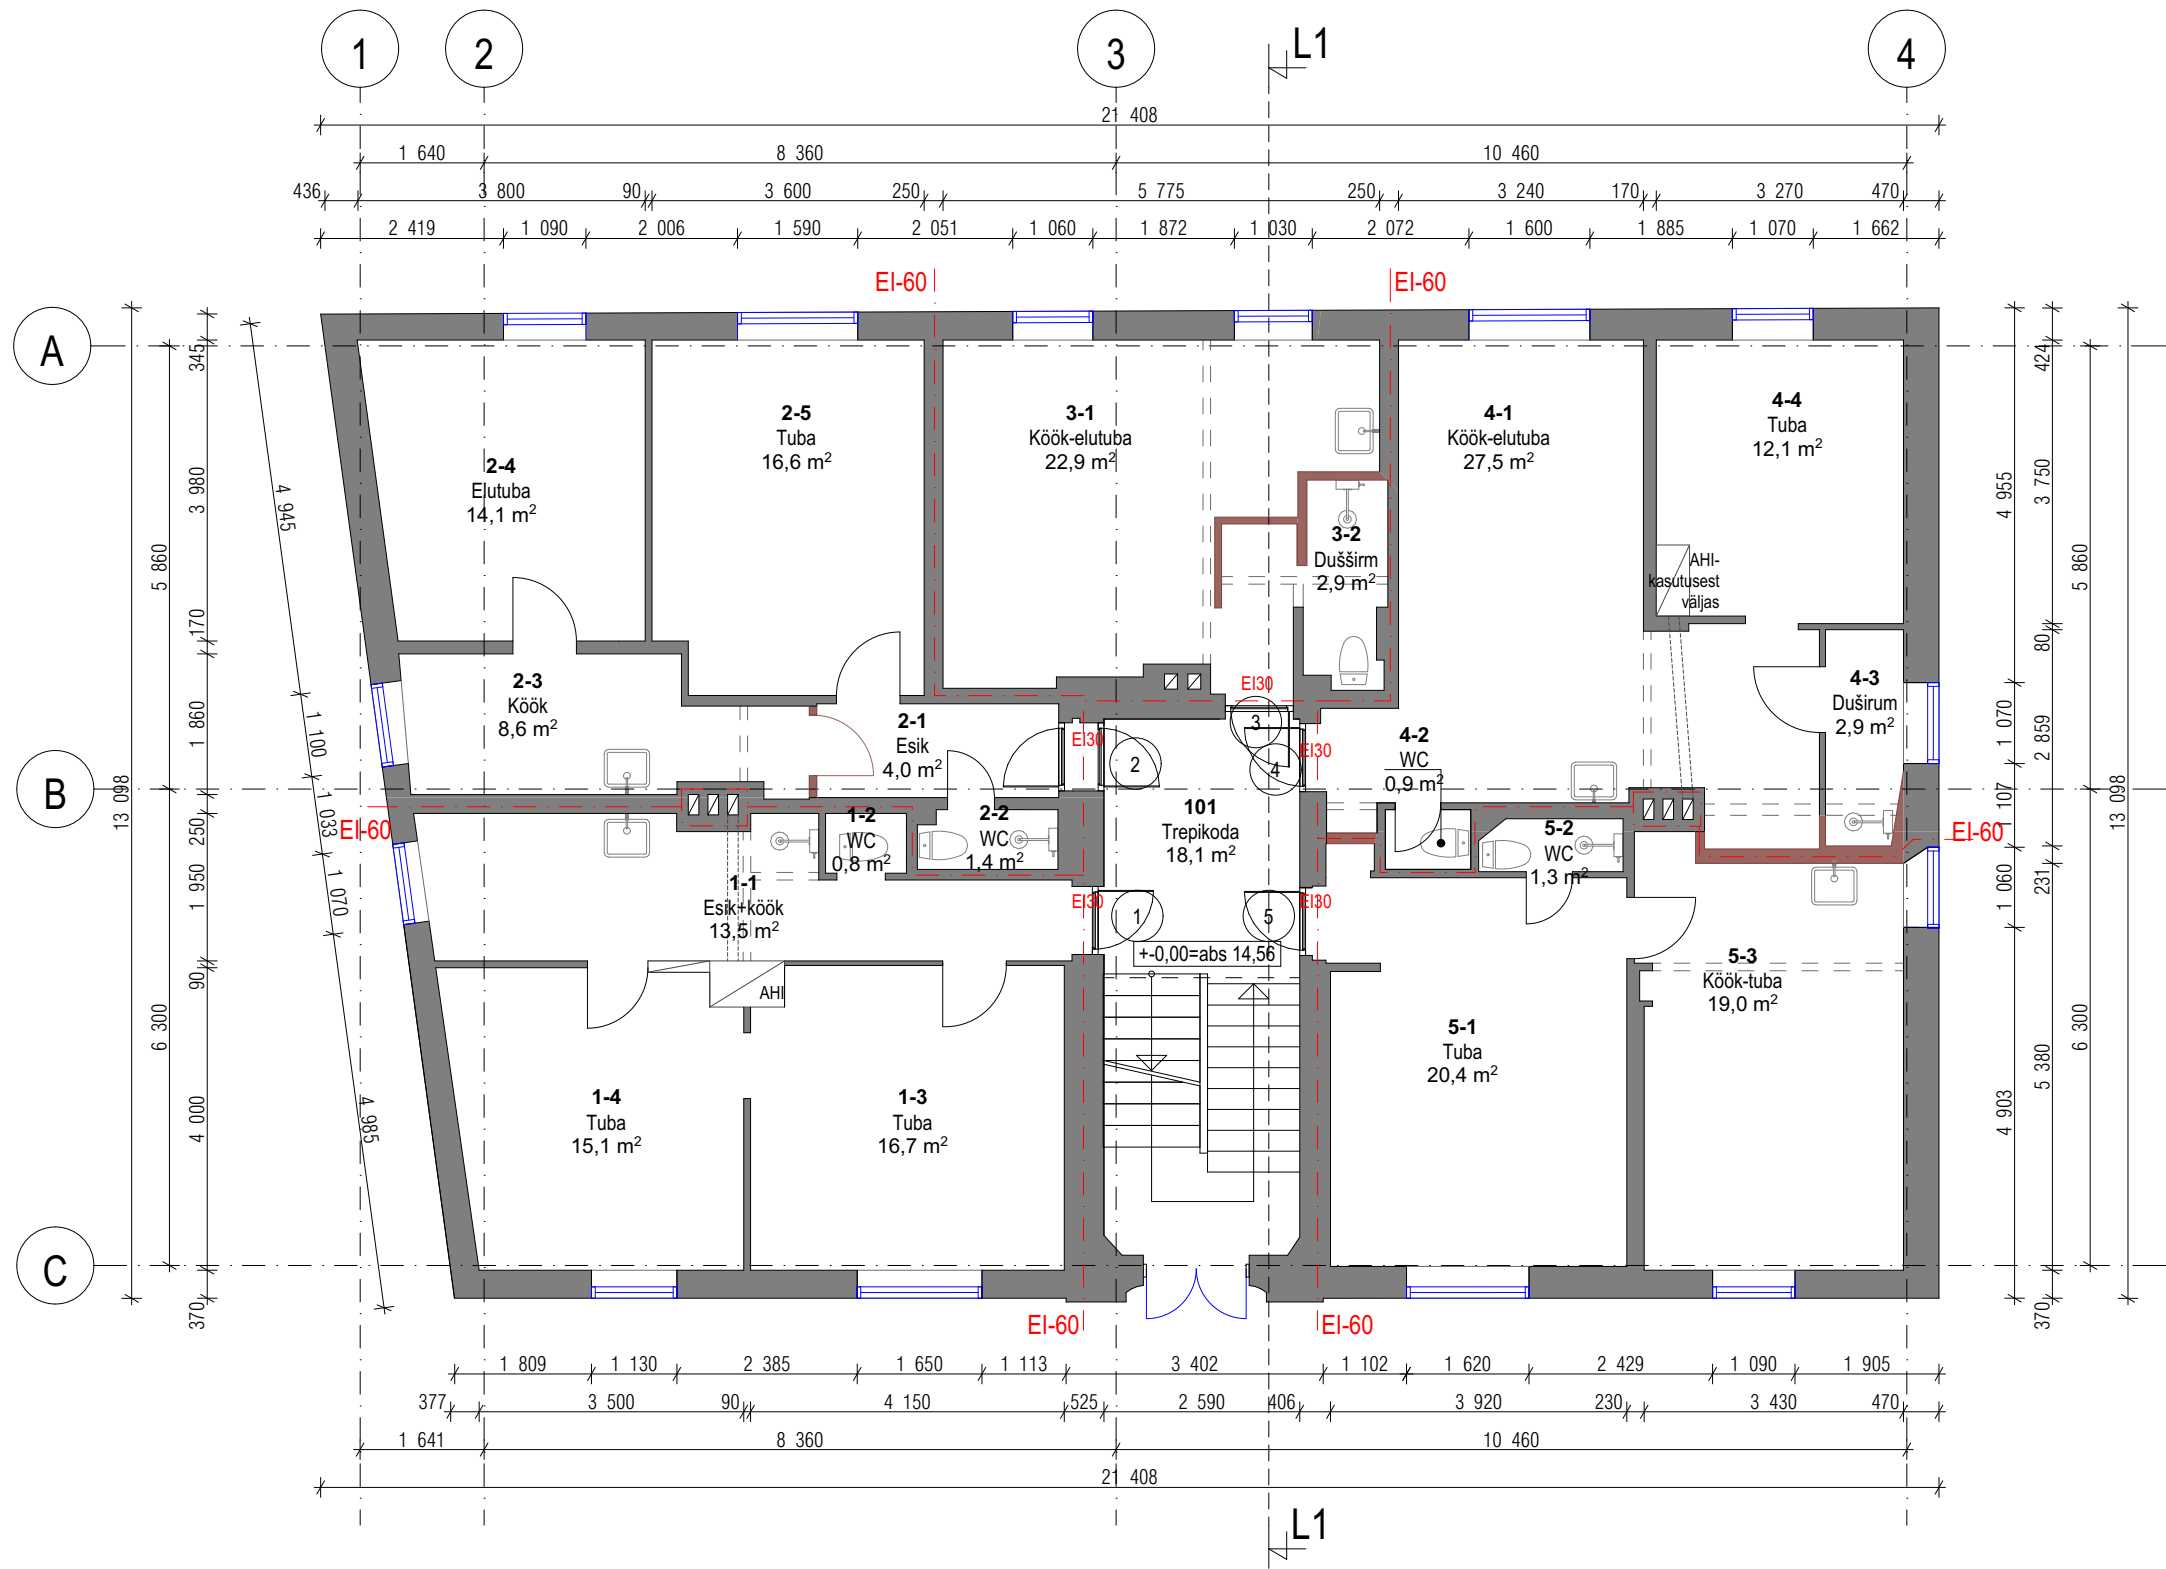

- TINGMÄRGID:
- PROJEKTEERITAVAD ELEMENDID (SININE JOON)
 - OLEMASOLEVAD ELEMENDID (MUST JOON)
 - VÄLJAEHITATUD MUUDATUSED VÕRRELDDES 2005.A EHITUSLOA ALUSEKS OLNUD ÜMBEREHITUSPROJEKTIGA (PRUUN JOON)
 - LIKVIDEERITUD/RAJAMATA ELEMENDID, MUUDATUSED VÕRRELDDES 2005.A EHITUSLOA ALUSEKS OLNUD ÜMBEREHITUSPROJEKTIGA (HALL KATKENDJOON)
- MÄRKUSED:
- Alusjoonistena on kasutatud mõõdistusjooniseid (2015.a) ning kohapealseid mõõdistusi.
 - Kõik mõõdud on ligikaudsed ja täpsustatakse kohapeal.
 - Ruumiplaneeringu muudatused ja katusekuju muudatus on välja ehitatud, käesolevas projektis kajastatud muudatus võrreldes 2005.a ehitusloa aluseks olnud ehitusprojektiga

Pindade tabel 1.korrus			
Kasutusotstarve, hooneosa nr	Ruumi nr	Ruum	Pindala
Eluruumid, KORTER 1			
	1-1	Esik+köök	13,5
	1-2	WC	0,8
	1-3	Tuba	16,7
	1-4	Tuba	15,1
			46,1 m²
Eluruumid, KORTER 2			
	2-1	Esik	4,0
	2-2	WC	1,4
	2-3	Köök	8,6
	2-4	Elutuba	14,1
	2-5	Tuba	16,6
			44,7 m²
Eluruumid, KORTER 3			
	3-1	Köök-elutuba	22,9
	3-2	Dušširm	2,9
			25,8 m²
Eluruumid, KORTER 4			
	4-1	Köök-elutuba	27,5
	4-2	WC	0,9
	4-3	Dušširum	2,9
	4-4	Tuba	12,1
			43,4 m²
Eluruumid, KORTER 5			
	5-1	Tuba	20,4
	5-2	WC	1,3
	5-3	Köök-tuba	19,0
			40,7 m²
Üldkasutatav pind,			
	101	Trepikoda	18,1
			18,1 m²
			218,8 m²

Projekt:		Mõõtkava: 1:100
		Formaat: A3
		Projekti nr: 543-21
		Joonis nr: AR-5-02
		Staadium: Eelprojekt
		20.06.2022 v02
Kortere lamu ümberehitusprojekt		
Address:		Põhja-Tallinna linnaosa, Tallinn, Harju maakond
Joonis:		Esimese korruse plaan

Vastutav spetsialist:	(allkirjastatud digitaalselt)
Joonestaja:	(allkirjastatud digitaalselt)
Tellija:	Eraisik