



VAADE D
M 1:50

7,000

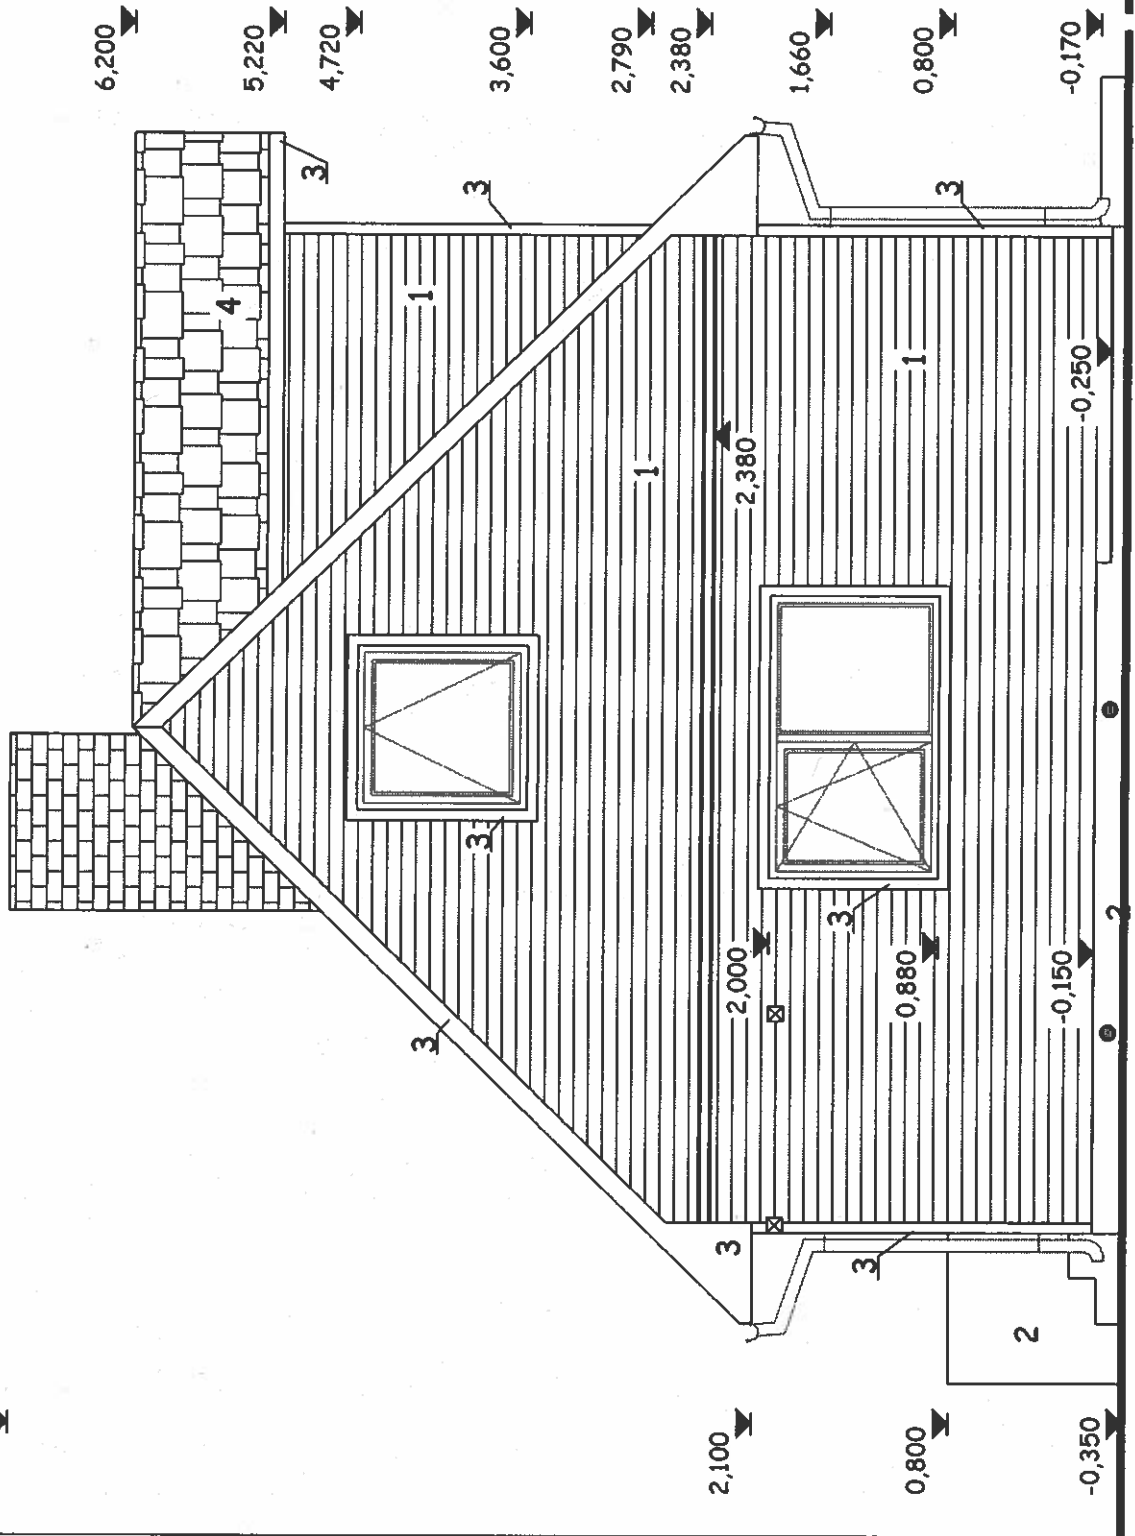

VAADE B
M 1:50

7,000

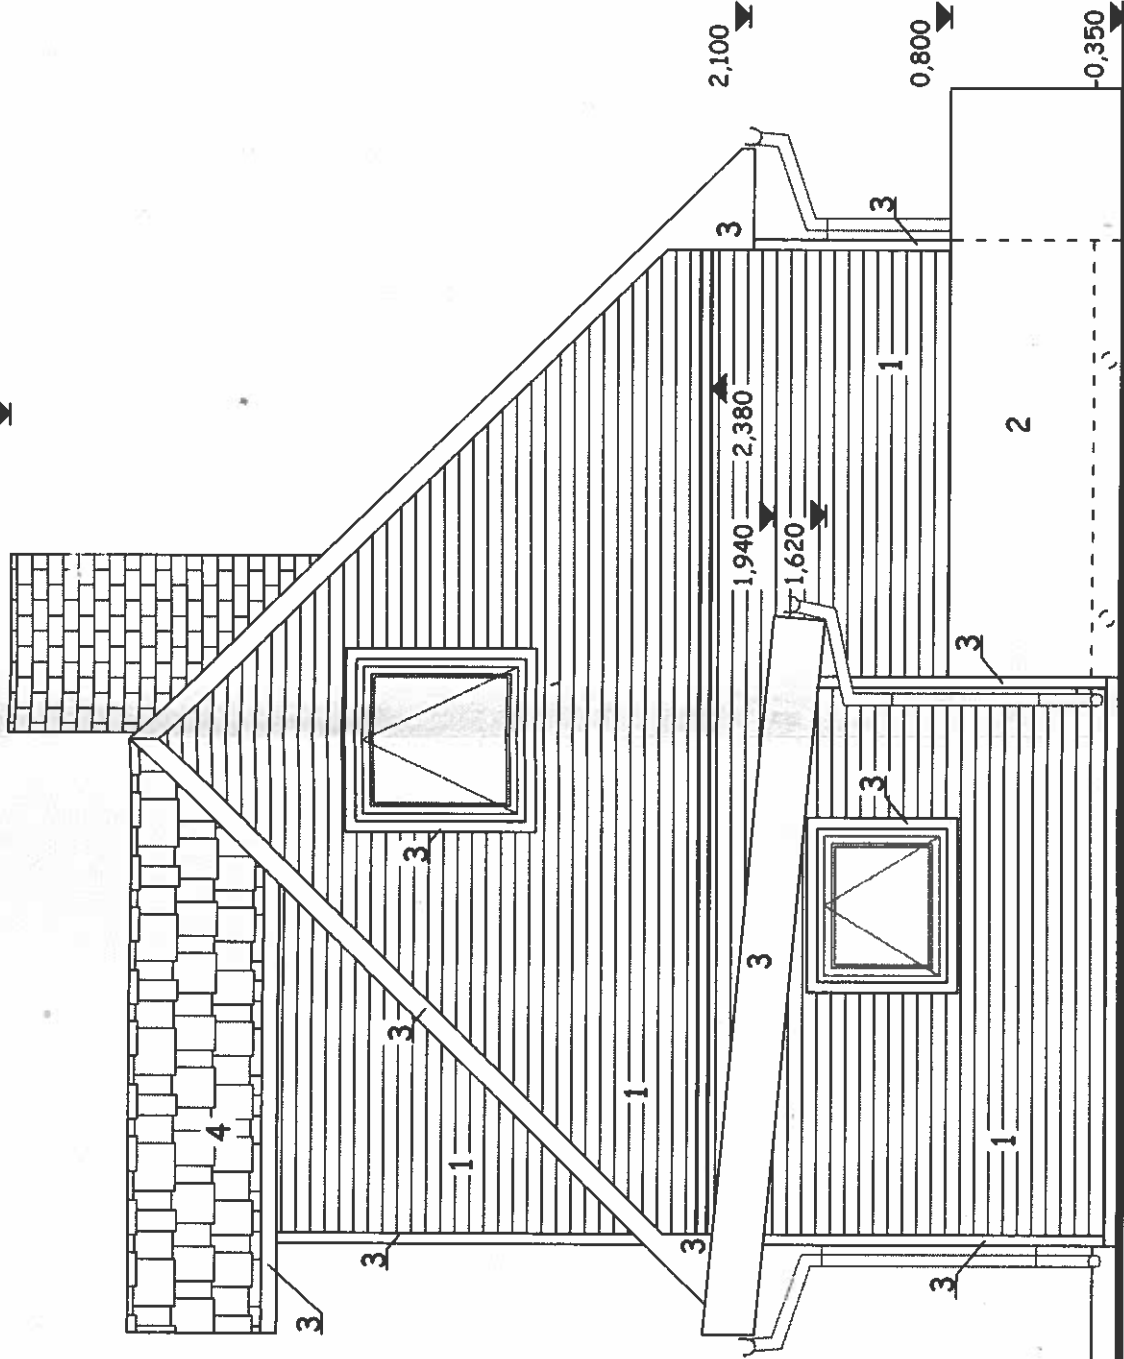

VÄLISVIIMISTLUS

- * VÄLISSEINAD - Puitvooder, akrüülvärv, toon 1-10-6 Banan Alley (kollane) - 1
Osaliselt krohv, fassaadivärv, toon 5-14-3 Bullrush (rohekashall) - 2
- * KATUS - Katusekiviprofiilplekk (katusekiviprofiil), toon RR-32 (tumepruun) - 4
Osaliselt ruberoid, toon -must - 5
- * AKNARAAMID - Plast, toon - valge
- * AKNA ja UKSE LIISTUD, NURGALIISTUD, TUULEKAST - Puit, toon - valge - 3
- * SOKKEL - Krohv, toon 5-14-3 Bullrush (rohekashall)
- * VEETORUD ja RENNID - Plast, toon - tumepruun

ÜKSIKELAMU.		MAARDU		VAADE D; VAADE B		KL 1-224/12
2012			EELPROJEKT			JOONISE NR. A-4