


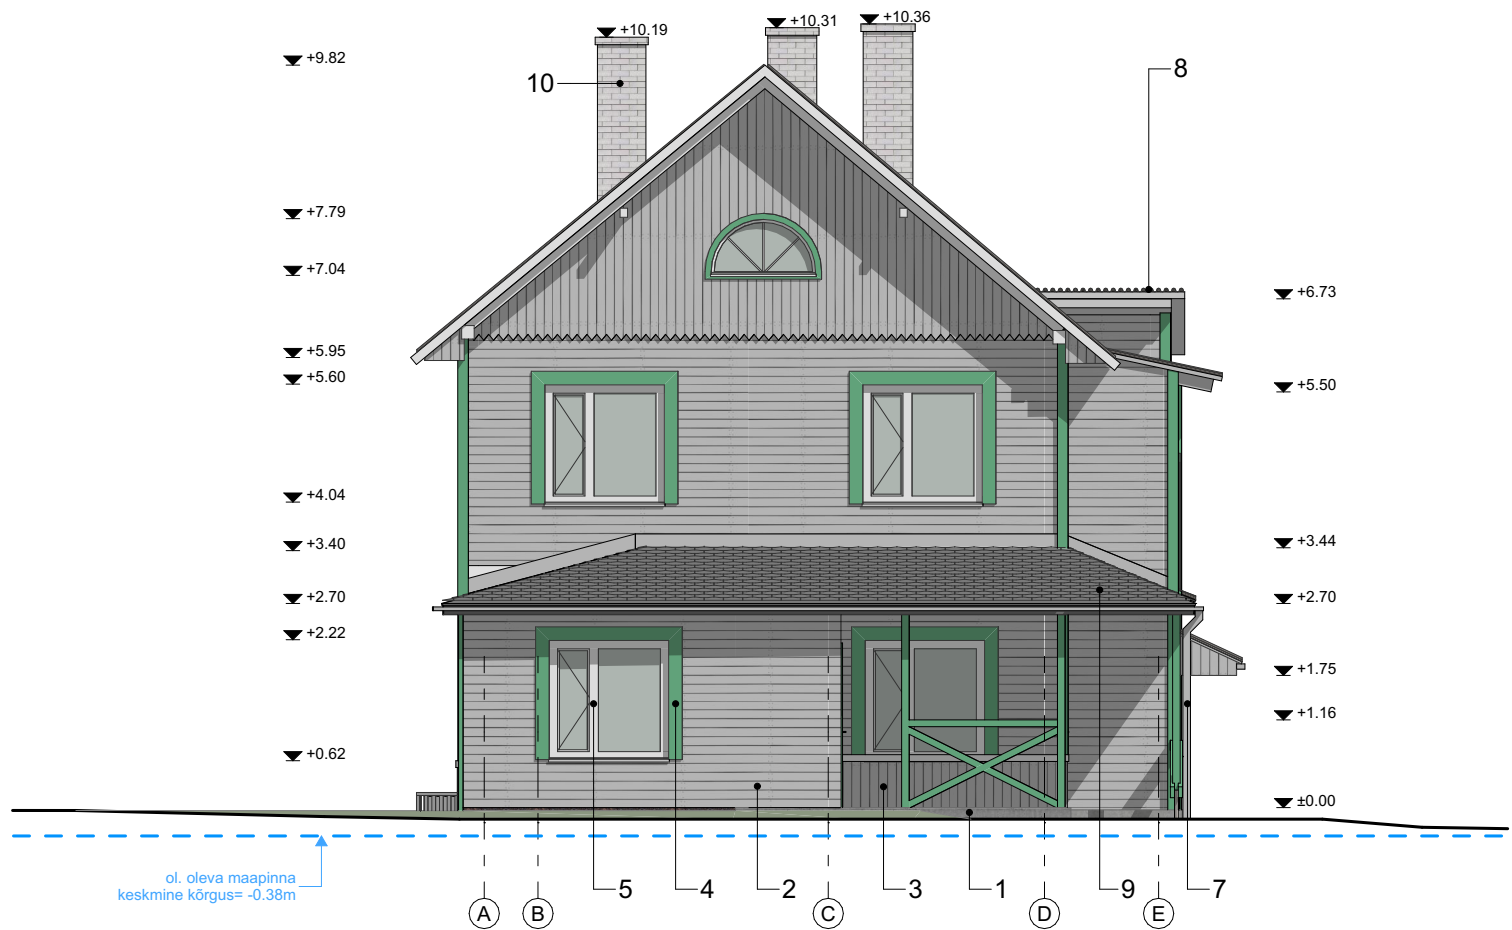

Vaade põhjast 1:100



Vaade idast 1:100

Välisviimistlus

1. Olemasolev maakivisokkel	Pruunikas
2. Ol. olev horisontaalne laudis	Valge
3. Ol. olev vertikaalne laudis	Valge
4. Ol. olevad puidust detailid (ukse- ja akna piirdeliistud, fassaadi nurgaliistud)	Türkiisroheline
5. Aknaraamid	Valge
6. Korter välisuks	Antratsiithall
7. Ol. olev vihmaveesüsteem	Tsink
8. Ol. olev eterniitkatus	Tumehall
9. Ol. olev bituumensindelkatus	Tumehall
10. Silikaat-tellistest korsten	Valge

Märkused:
1. Tegemist on olemasoleva hoone rekonstrueerimisprojektiga.
Olemasolevate konstruktsioonide mõõtude täpsus ~2-5 cm.
2. Mõõdud täpsustada ehituse käigus.

