


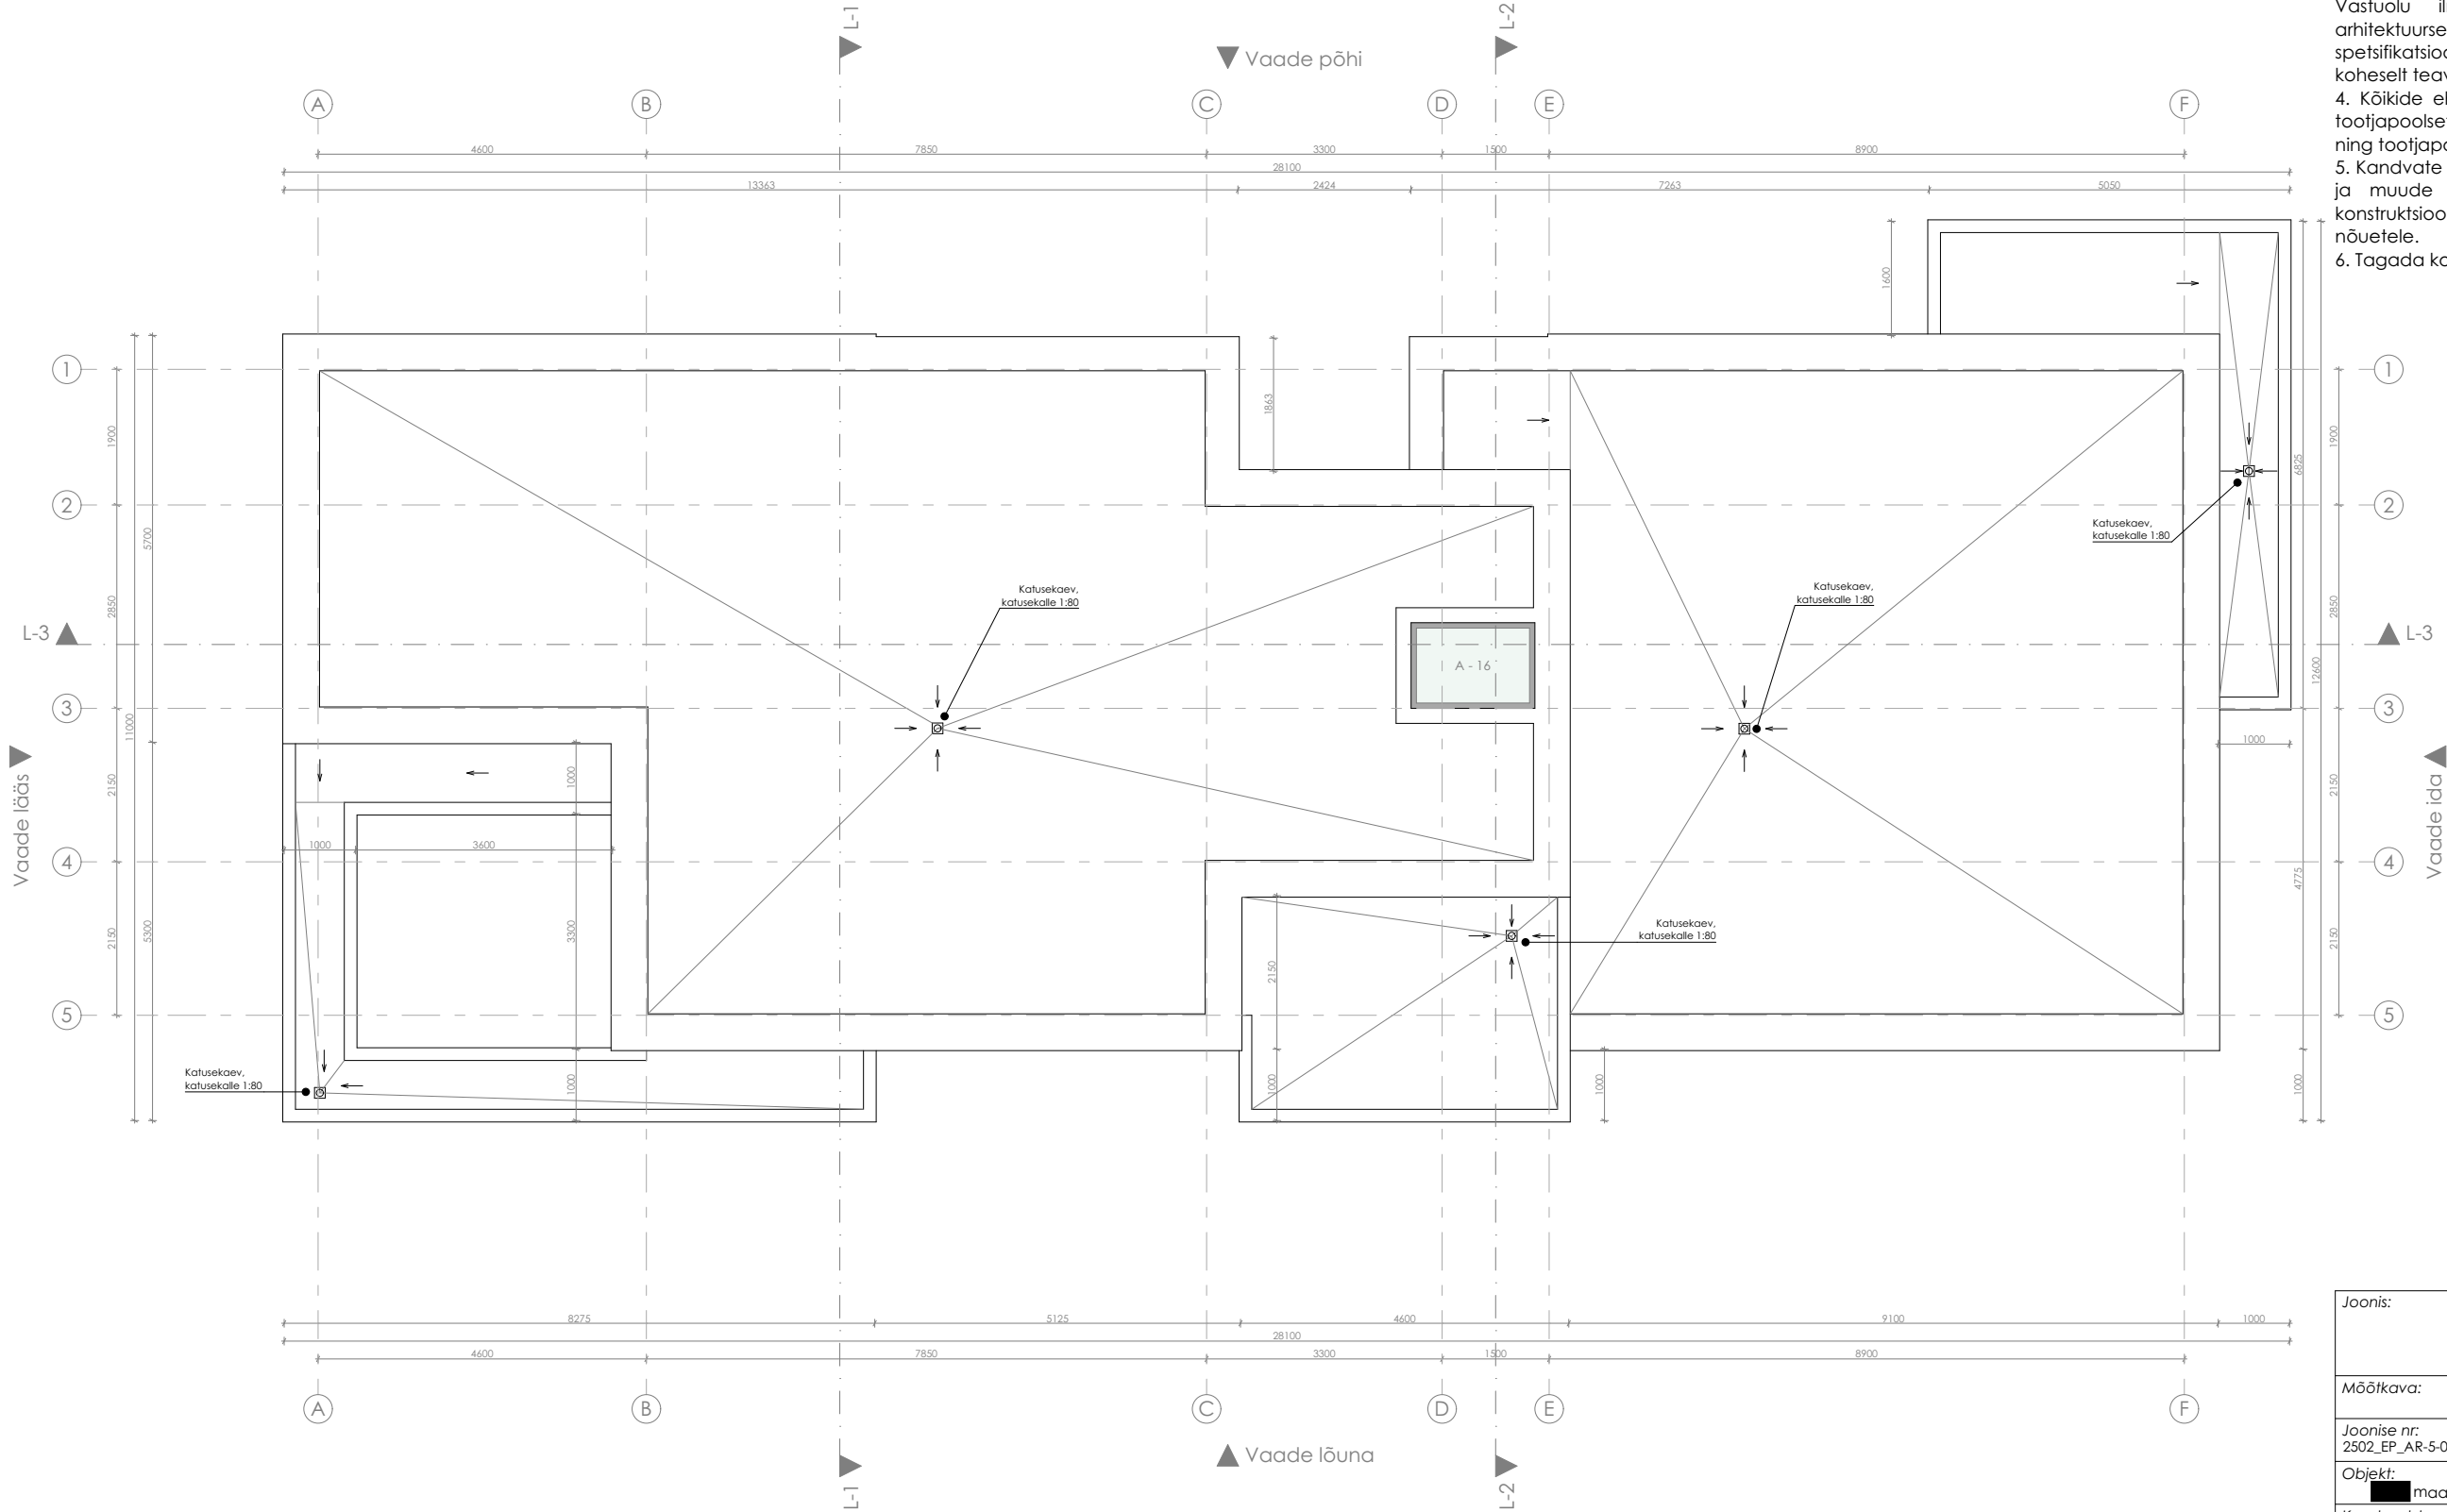

- Märkused
1. Kõik muudatused tuleb kooskõlastada arhitektiga.
 2. Kõik mõõdud ja kõrgusmärgid kontrollida ehitusel.
 3. Joonist käsitleda koos arhitektuurse osa mistahes jooniste, seletuskirja ja spetsifikatsioonidega. Vastuolu ilmlemisel käesoleva joonise ning arhitektuurse või mistahes muu projekti osa jooniste, spetsifikatsioonide või seletuskirja vahel tuleb kohealt teavitada projekteerijat või projektijuhti.
 4. Kõikide ehitustoodete kasutamisel tuleb lähtuda tootjapoolsetest paigaldamis- ja kasutamistuhistest ning tootjapoolsete sõlmede tüüplahendusest.
 5. Kandvate seinte, põrandate, vahelagede, katuste ja muude konstruktsioonide lahenduse kinnitab konstruktsiooni projekteerija vastavalt koormustele ja nõuetele.
 6. Tagada konstruktsioonide vee- ja niiskuskindlus.

Joonis:		
Katus		
Mõõtkava:	1:100	A3
Joonise nr:	2502_EP_AR-5-02_v02_Katus	Töö nr: 25-02
Objekt:		
Kasutusotstarve:		
Staadium:		
Tellija:		
Projekti autorid:		
Vastutav arhitekt:		
Projekteerija:		
Antud dokumenti ei tohi paljundada, kasutada ega loovutada kolmandale isikule ilma arhitektuuribüroo kirjaliku nõusolekuta		