


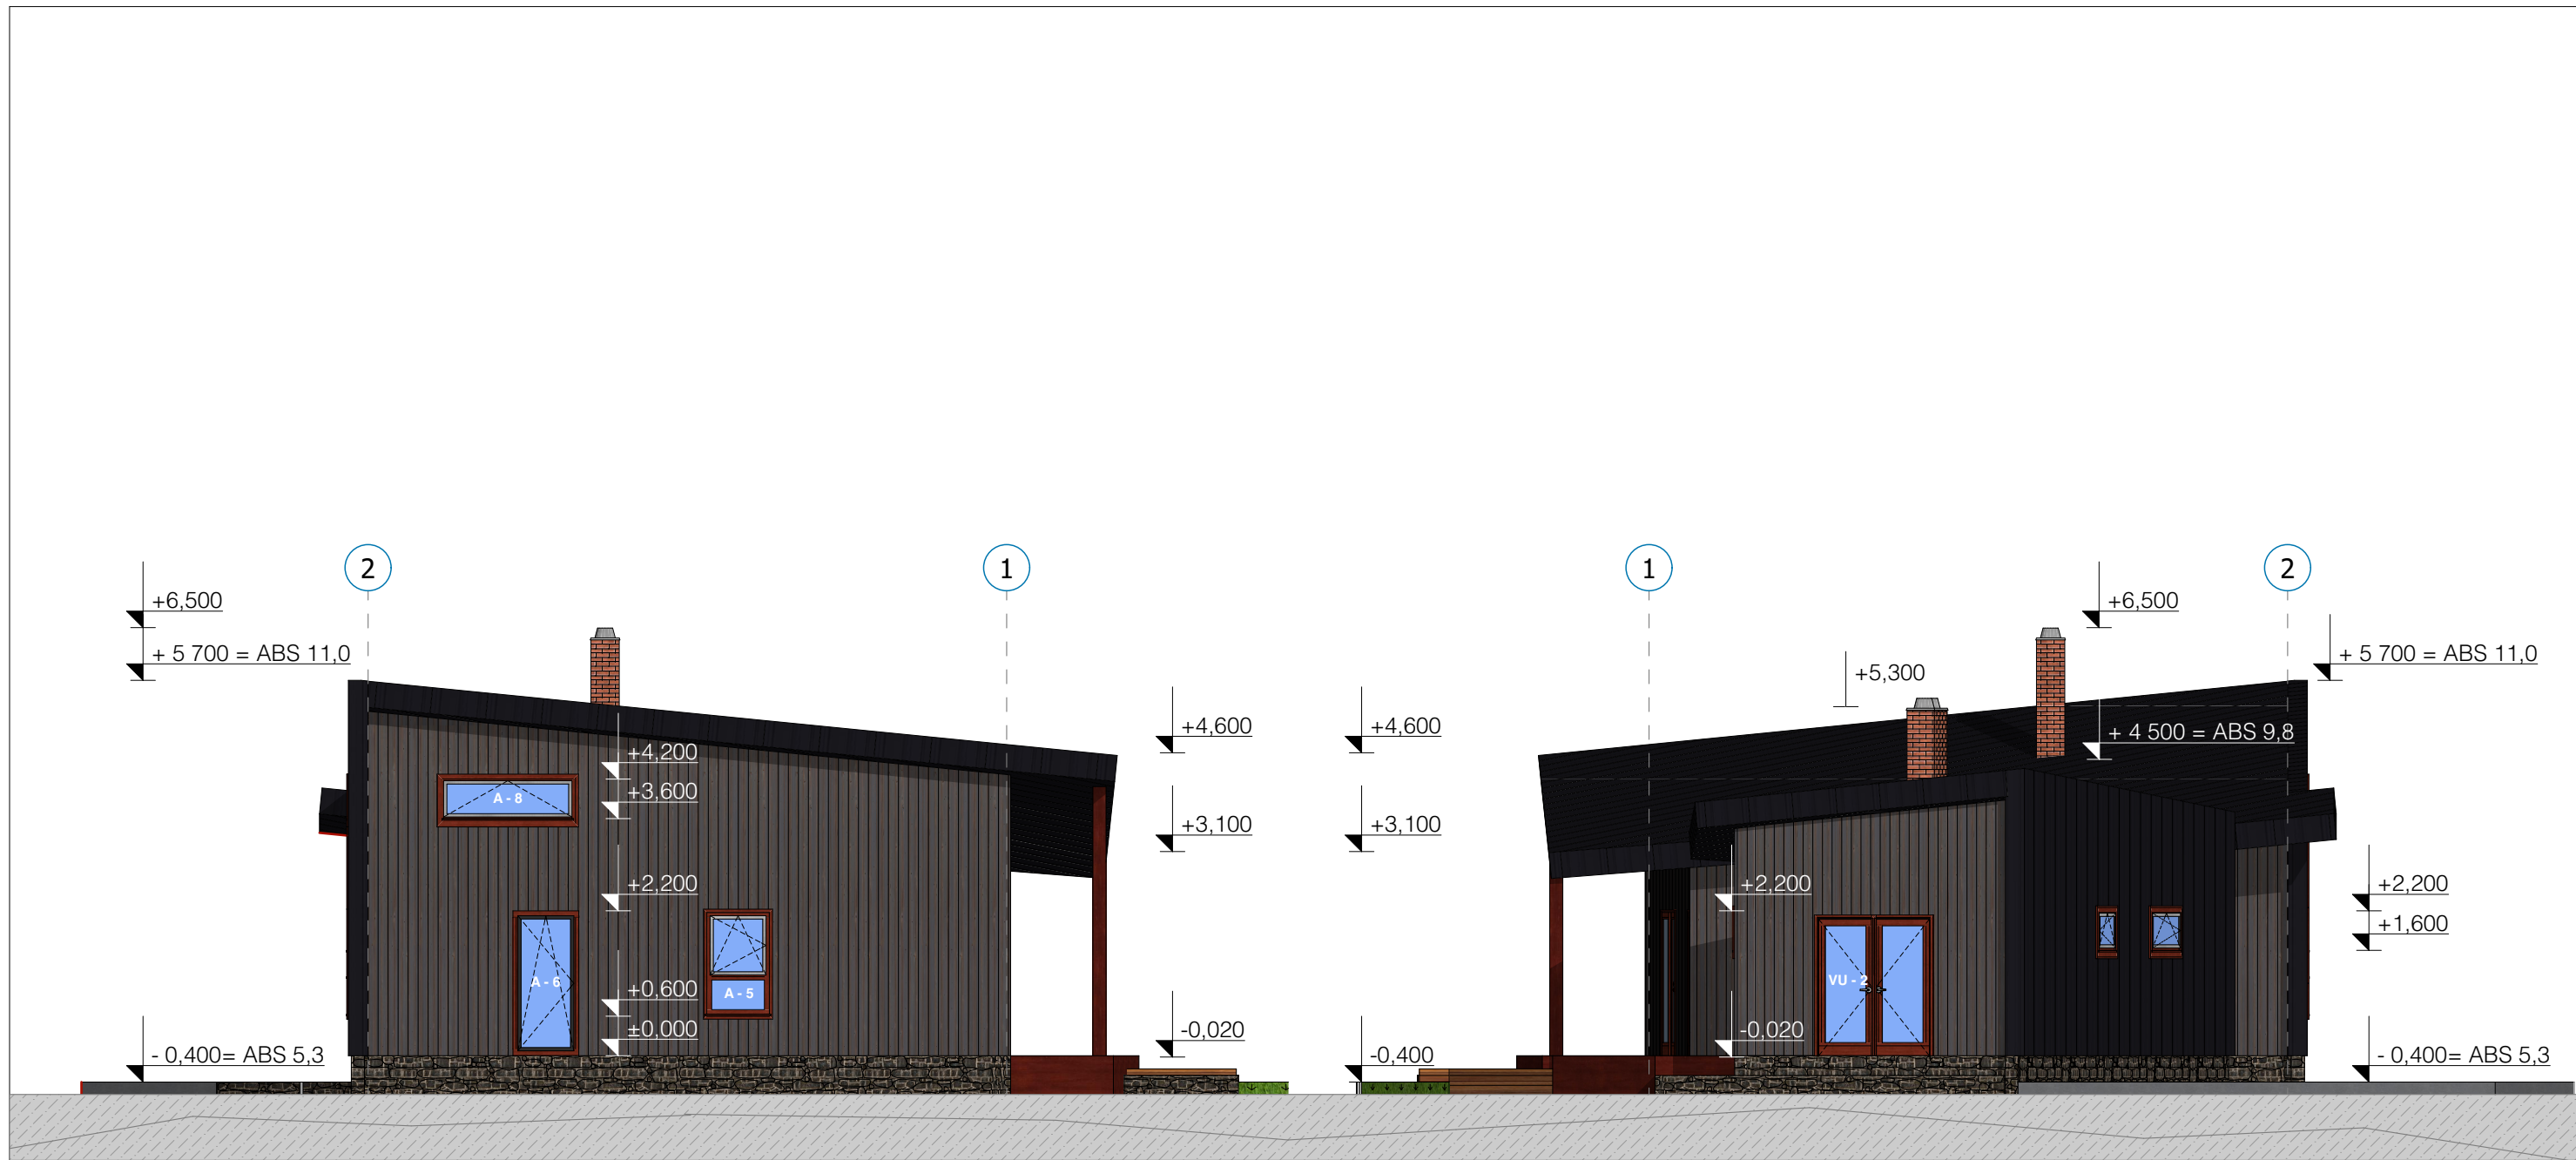

- 1. SEINA VOORDILAUAD – TUMEHALL - THERMORY VIVID SILVERED TERMOKUUSK C15
<https://thermory.com/et/product/thermory-vivid-silvered-termokuusk-c15/>
- 2. SEIN – MUST – TERAS KLASSIKPROFIIL
- 3. KATUS – MUST – TERAS KLASSIKPROFIIL – PÄIKESPOOLNE „ROOFIT“
- 4. KIVIFRAGMENDID – LOODUSKIVI – DOLOMIIT
- 5. AVATÄITED, PIIRDELIISTUD JA PUITDETAILID - TEAK

ÜKSIKELAMU EHITISE NIMI JA ASUKOHT:	TELLIJA		
	KIVIKÜLA HAAPSALU LINN		
	STAADIUM : EELPROJEKT JOONISE NIMI :		FORMAAT A3 MÕÖTKAVA
	VAATED LÄÄNEST JA IDAST		1:100
	JOONISE NR. 095_EP_AR-6-05_v01_VAATED-1	KOOSTATUD 01.05.24	MUUDATUS 03.02.25