

Objekti aadress:

Niidu küla  
Tori vald  
Pärnu Maakond

Vastutav spetsialist:  
Volitatud arhitekt, tase 7  
kutsetunnistus nr.

Töö nimetus:

SUVEMAJA LAIENDAMINE (üle 33%)

Tellija:

ERAIK

Joonise nimetus:

PÕHIKORRUS

Projekti staadium:

EELPROJEKT

Töö number:

2602

Joonise nr:


AR-5-01

Möötkava:

1:100

Kuupäev:

03.02.2026

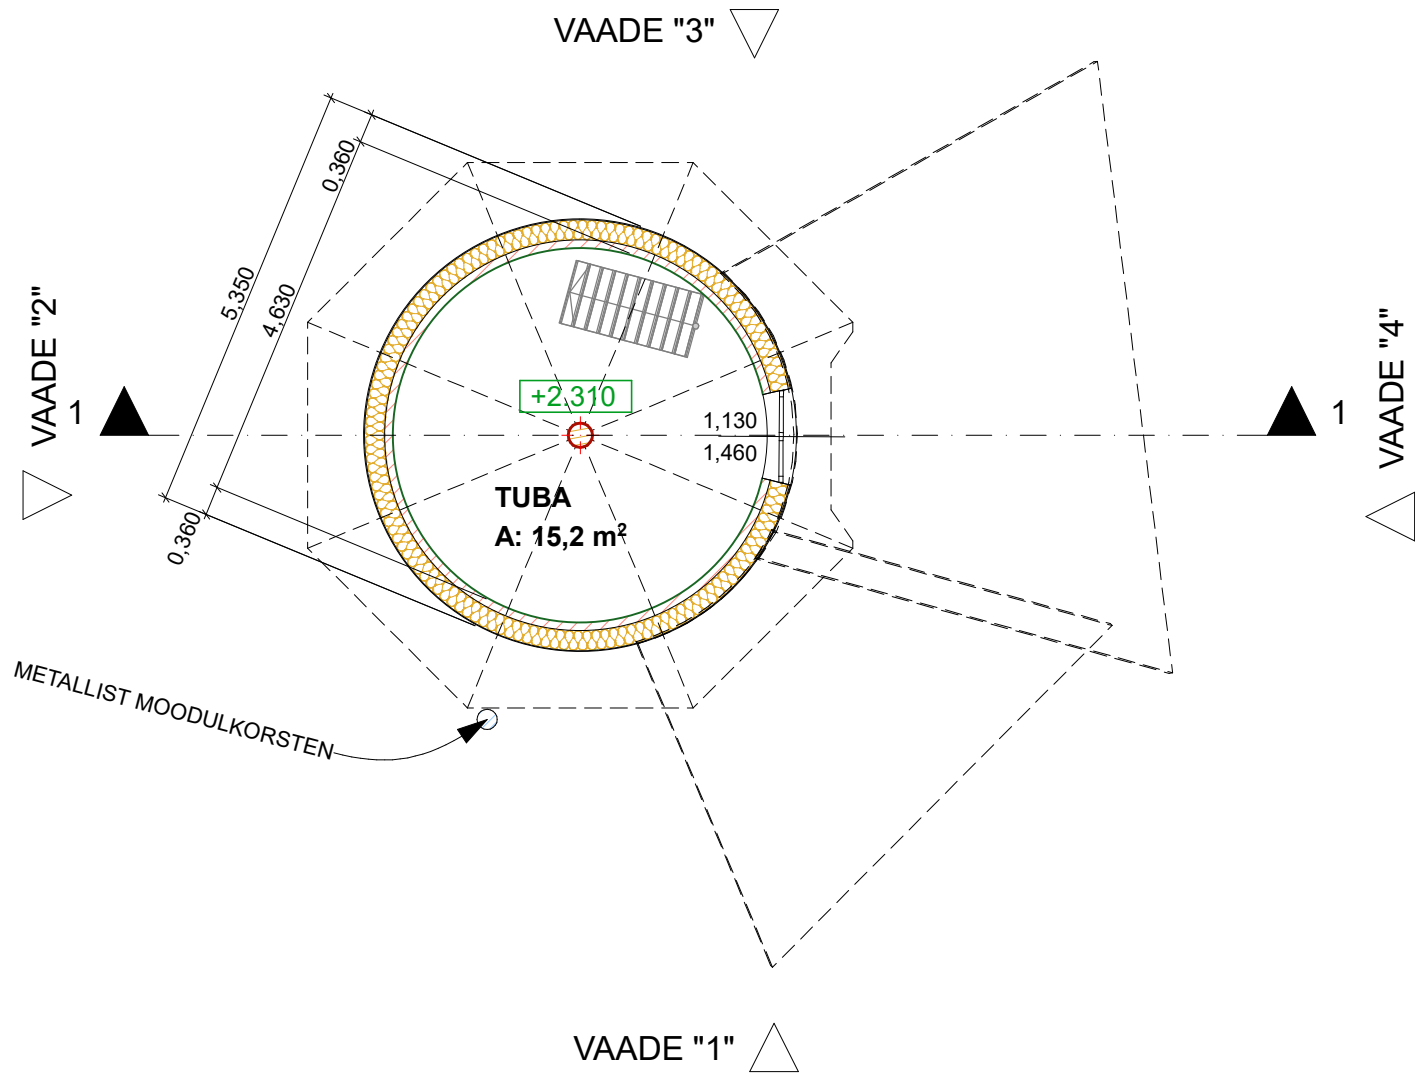

Objekti aadress:

Niidu küla  
Tori vald  
Pärnu Maakond

Vastutav spetsialist:  
Volitatud arhitekt, tase 7  
kutsetunnistus nr.

Töö nimetus:

SUVEMAJA LAIENDAMINE (üle 33%)

Tellija:

ERAIK

Joonise nimetus:

KATUSEKORRUS

Projekti staadium:

EELPROJEKT

Töö number:

2602

Joonise nr:

AR-5-02

Möötkava:

1:100

Kuupäev:

03.02.2026

# LÕIGE "1-1"

KATUSELAE KONSTRUKTSIOON KL1:  
 KATUSEKATE BITUUMENSINDEL  
 BITUUMENSINDLI ALUSKATE  
 OSB PLAAT 12mm  
 TUULUTUSLIIST 45x25mm  
 HINGAV KATUSE ALUSKATE-TUULETÕKE  
 SARIKAS 45x145/ SOOJUSTUS KIVIVILL 150mm  
 AURUTÕKE  
 LAE VIIMISTLUS 20mm

JUURDEEHITUSE KATUSELAE KONSTRUKTSIOON KL2:  
 KATUSEKATE BITUUMENSINDEL  
 BITUUMENSINDLI ALUSKATE  
 OSB PLAAT 12mm  
 TUULUTUSLIIST 45x25mm  
 HINGAV KATUSE ALUSKATE-TUULETÕKE  
 SARIKAS 45x195/ SOOJUSTUS KIVIVILL 200mm  
 AURUTÕKE  
 LAE VIIMISTLUS 20mm


JUURDEEHITUSE VÄLISSEIN VS2:  
 VERTIKAALNE PROFIILLAUDIS 18mm  
 TUULUTUSLIIST 45x30  
 TUULETÕKKEPLAAT 12mm  
 PUITKARKASS 50x200/ SOOJUSTUS PENOPLAST EPS60 200mm  
 BETOONPLOKK BAUROCK 250mm

JUURDEEHITUSE VUNDAMENT JA SOKKEL:  
 SOKLIOSAS KROHV 10mm  
 SOOJUSTUS EPS 120 PERIMEETER PLUS 150mm  
 SOOJUSTUSE LIIM  
 HÜDROISOLATSIOON  
 FIBO 5 250mm PLOKK  
 VUNDAMENDI TALDMIK 500x200

JUURDEEHITUSE PÕRANDAKONSTRUKTSIOON:  
 PARKETT 20mm  
 PARKETI ALUSVAIP  
 R/B PLAAT 80mm  
 HÜDROISOLATSIOON  
 SOOJUSTUS EPS 120 300mm  
 TIHENDATUD LIIV 200mm  
 TIHENDATUD PINNAS

EPS 120 PERIMEETER:

JUURDE E HITATAV HOONEOSA

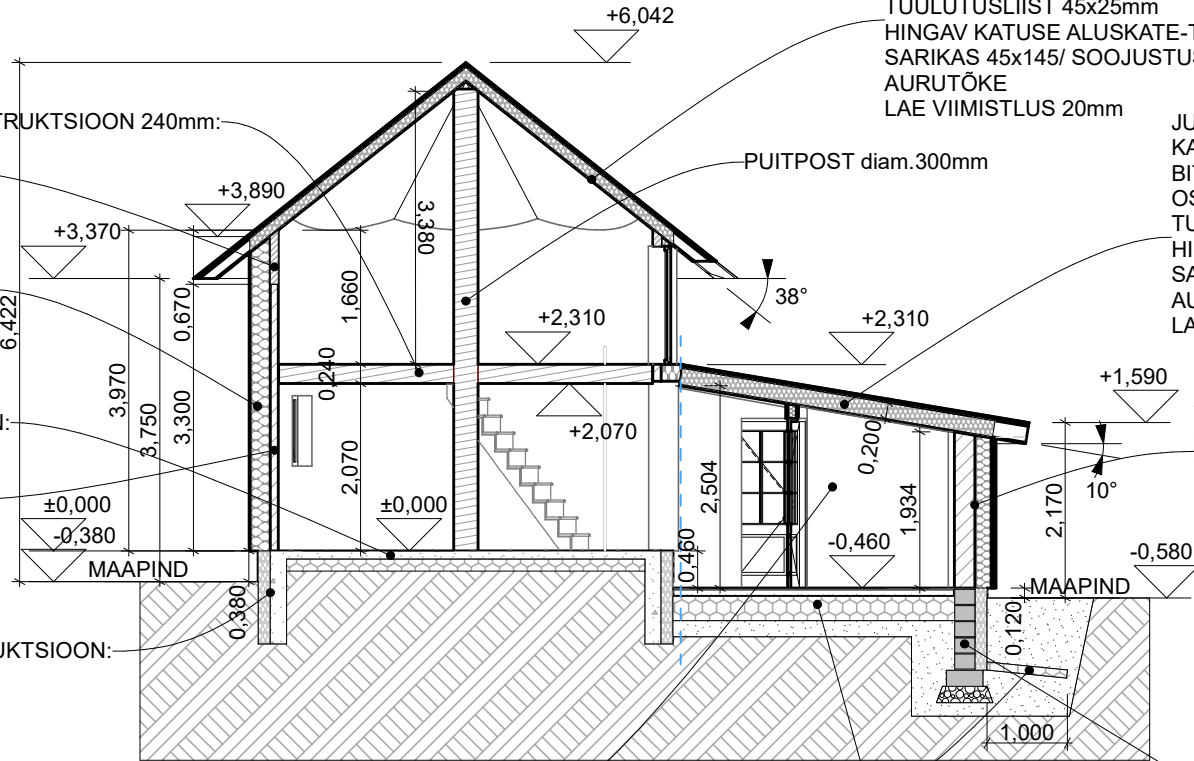

OLEMASOLEV PUIDUST VAHELAE KONSTRUKTSIOON 240mm:

JUURDELAOTAV TELLISSEIN

VÄLISSEINA KONSTRUKTSIOON VS1:  
 ÕHEKROHV VÕRGUL  
 SOOJUSTUS PENOPLAST EPS60 250mm  
 SILIKAATTELLISSEIN 120mm  
 SISEVIIMISTLUS

OL.OLEV PÕRANDAKONSTRUKTSIOON:

OL.OLEV TELLISSEIN

OLEMASOLEV VUNDAMENDIKONSTRUKTSIOON:

Objekti aadress:

Niidu küla  
 Tori vald  
 Pärnu Maakond

Vastutav spetsialist:  
 Volitatud arhitekt, tase 7  
 kutsetunnistus nr.

Töö nimetus:

SUVEMAJA LAIENDAMINE (üle 33%)

Tellija:

ERAIK

Joonise nimetus:

LÕIGE "1-1"

Projekti staadium:

EELPROJEKT

Töö number:

2602

Joonise nr:

AR-6-01


Möötkava:

1:100

Kuupäev:

03.02.2026

## VAADE "1"

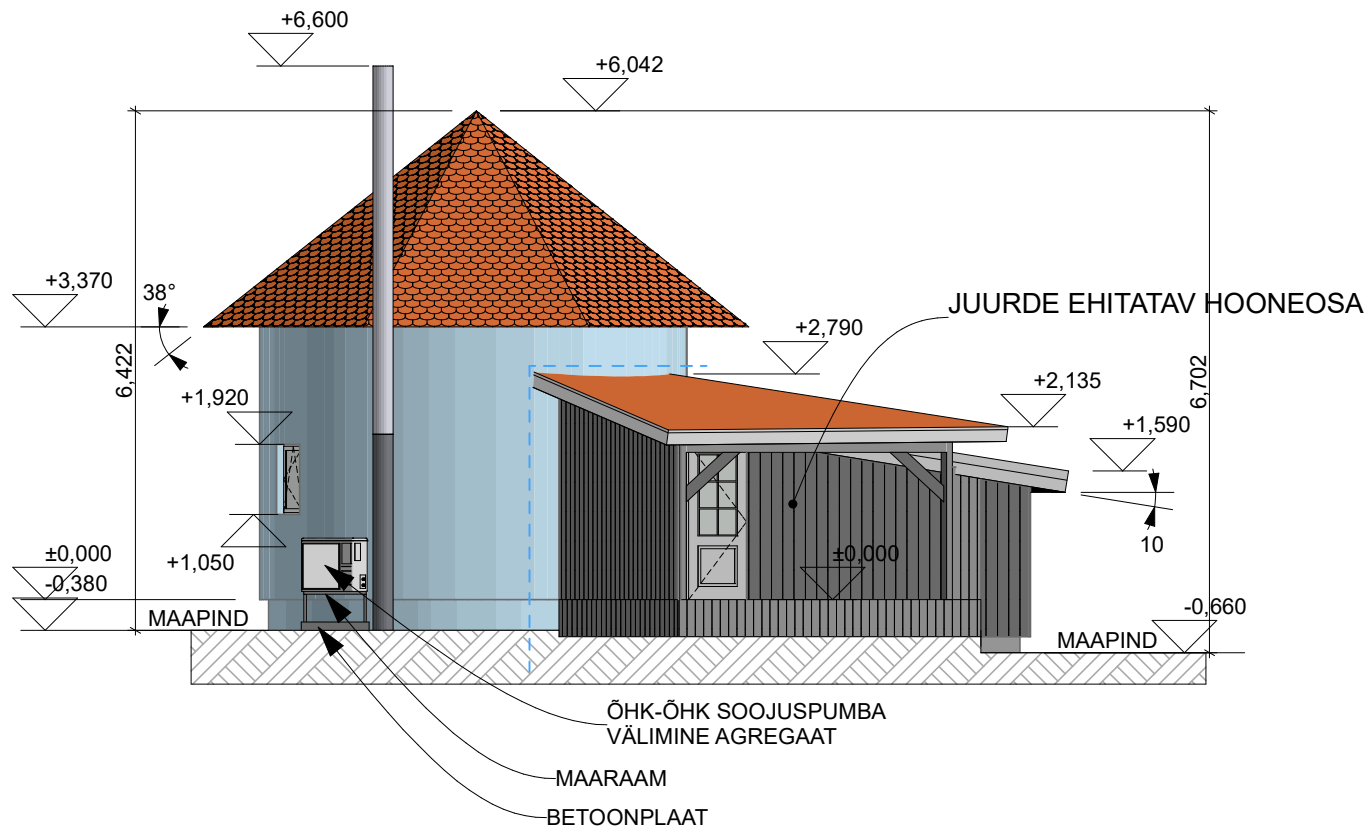

### VÄRVI LAHENDUS

|                         |                |                     |
|-------------------------|----------------|---------------------|
| 1- SOKKEL               | KROHV          | HELESININE/HELEHALL |
| 2- OL.OLEV VÄLISSEIN    | KROHV          | HELESININE          |
| 3- JUURDEEHIT.VÄLISSEIN | PUITLAUDIS     | TUMEHALL            |
| 4- AKNAD                | PVC            | VALGE               |
| 5- VÄLISUKSED           | PVC            | VALGE               |
| 6- TERRASS              | PUIT           | TUMEHALL            |
| 7- KATUS                | BITUUMENSINDEL | PRUUNIKASPUNANE     |
| 8- RÄÄSTAALUSED         | PUIT           | VALGE               |
| 9- KORSTEN              | PLEKK          | HÖBEDANE            |

Objekti aadress:

Niidu küla  
Tori vald  
Pärnu Maakond

Vastutav spetsialist:  
Volitatud arhitekt, tase 7  
kutsetunnistus nr.

Töö nimetus:

SUVEMAJA LAIENDAMINE (üle 33%)

Tellija:

ERAIK

Joonise nimetus:

VAADE "1"

Projekti staadium:

EELPROJEKT

Möötkava:

1:100

Töö number:


2602

Joonise nr:

AR-6-02

Kuupäev:

03.02.2026

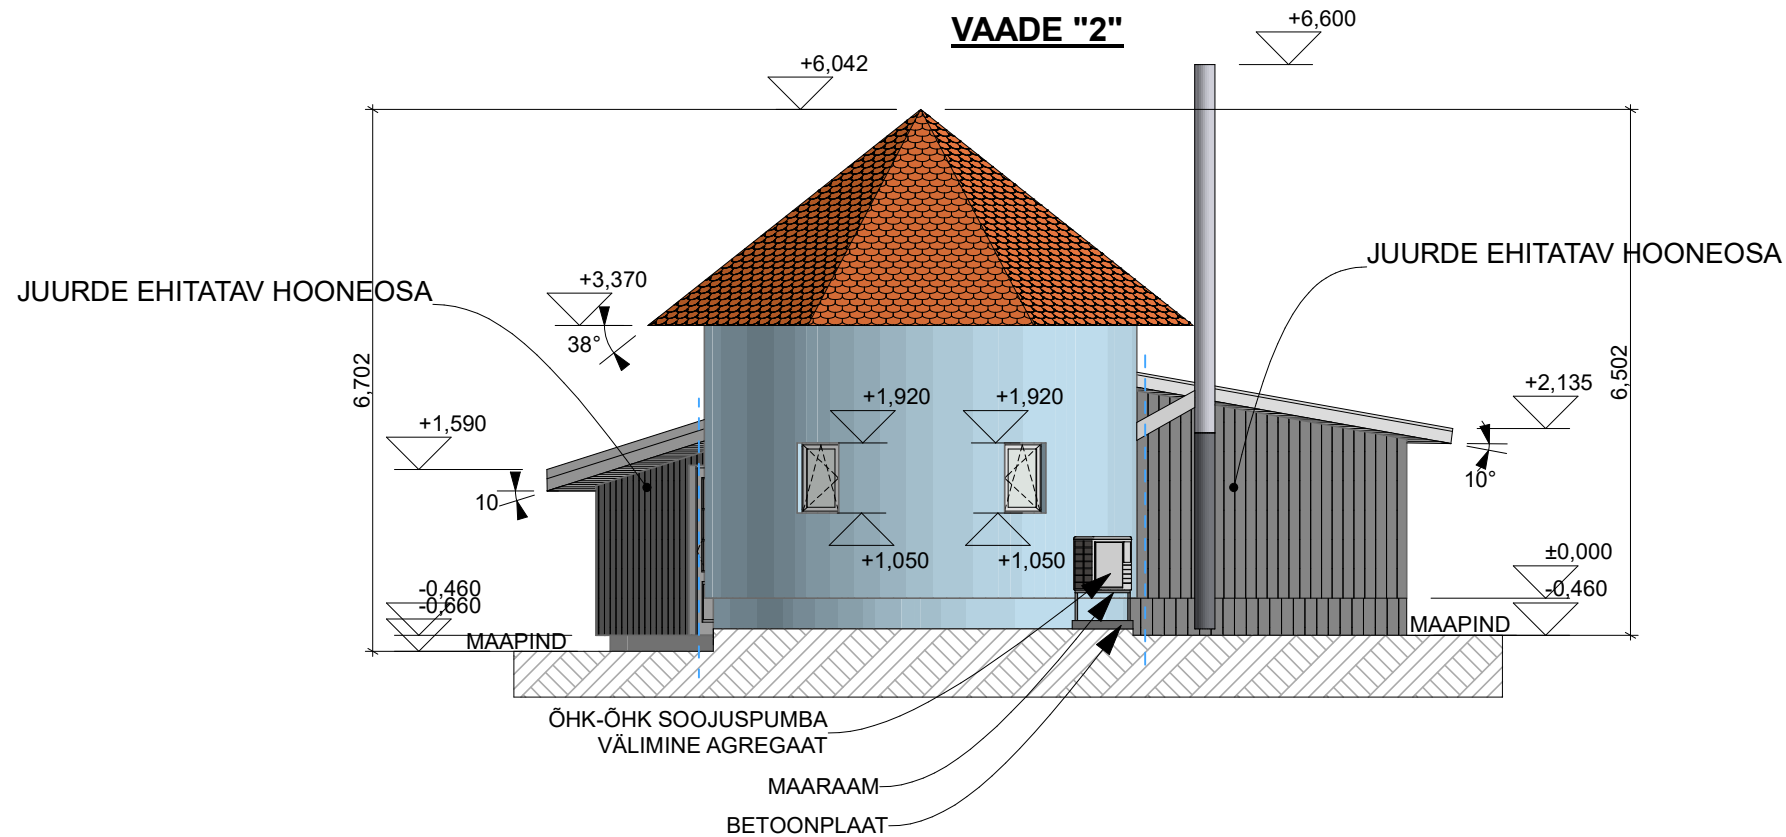

### VÄRVILAHENDUS

|                         |                |                     |
|-------------------------|----------------|---------------------|
| 1- SOKKEL               | KROHV          | HELESININE/HELEHALL |
| 2- OL.OLEV VÄLISSEIN    | KROHV          | HELESININE          |
| 3- JUURDEEHIT.VÄLISSEIN | PUITLAUDIS     | TUMEHALL            |
| 4- AKNAD                | PVC            | VALGE               |
| 5- VÄLISUKSED           | PVC            | VALGE               |
| 6- TERRASS              | PUIT           | TUMEHALL            |
| 7- KATUS                | BITUUMENSINDEL | PRUUNIKASPUNANE     |
| 8- RÄÄSTAALUSED         | PUIT           | VALGE               |
| 9- KORSTEN              | PLEKK          | HÖBEDANE            |

Objekti aadress:

Niidu küla  
Tori vald  
Pärnu Maakond

Vastutav spetsialist:  
Volitatud arhitekt, tase 7  
kutsetunnistus nr.

Töö nimetus:

SUVEMAJA LAIENDAMINE (üle 33%)

Tellija:

ERAIK

Joonise nimetus:

VAADE "2"

Projekti staadium:

EELPROJEKT

Möötkava:

1:100

Töö number:

2602


Joonise nr:

AR-6-03

Kuupäev:

03.02.2026

## VAADE "3"

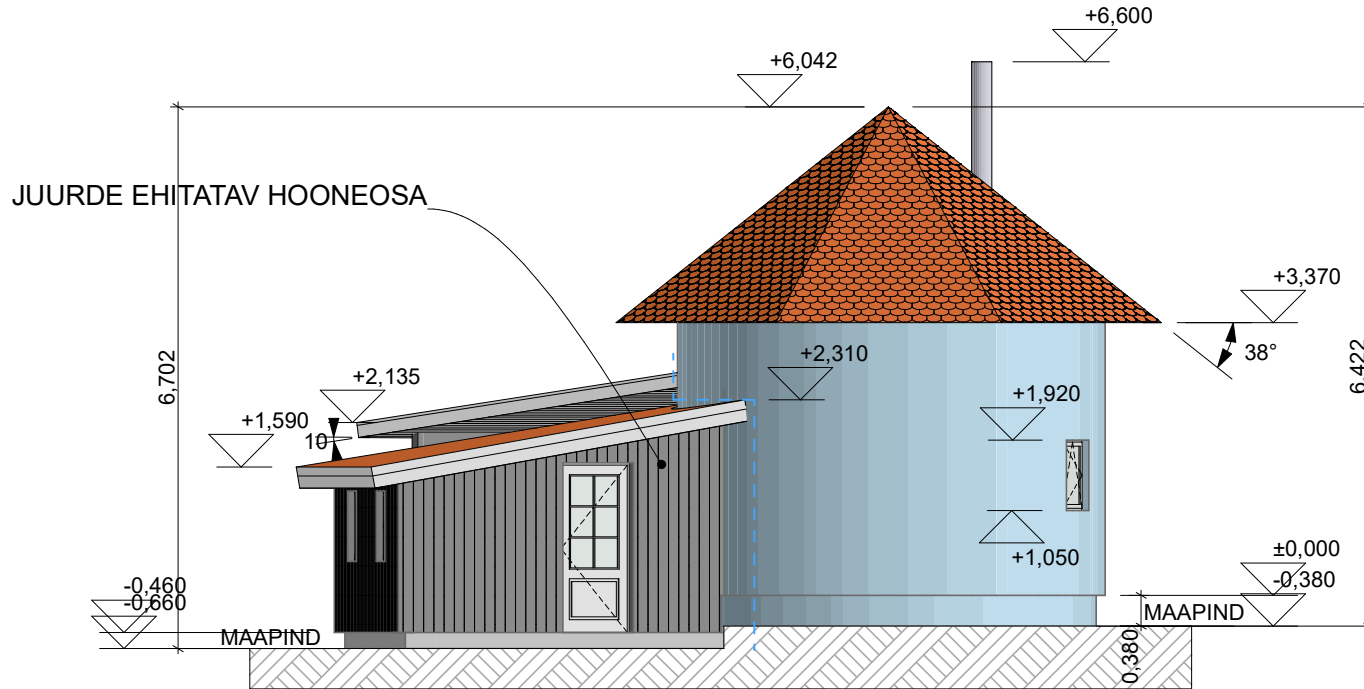

## VÄRVILAHENDUS

|                         |                |                     |
|-------------------------|----------------|---------------------|
| 1- SOKKEL               | KROHV          | HELESININE/HELEHALL |
| 2- OL.OLEV VÄLISSEIN    | KROHV          | HELESININE          |
| 3- JUURDEEHIT.VÄLISSEIN | PUITLAUDIS     | TUMEHALL            |
| 4- AKNAD                | PVC            | VALGE               |
| 5- VÄLISUKSED           | PVC            | VALGE               |
| 6- TERRASS              | PUIT           | TUMEHALL            |
| 7- KATUS                | BITUUMENSINDEL | PRUUNIKASPUNANE     |
| 8- RÄÄSTAALUSED         | PUIT           | VALGE               |
| 9- KORSTEN              | PLEKK          | HÖBEDANE            |

Objekti aadress:

Niidu küla  
Tori vald  
Pärnu Maakond

Vastutav spetsialist:  
Volitatud arhitekt, tase 7  
kutsetunnistus nr.

Töö nimetus:

SUHEMAJA LAIENDAMINE (üle 33%)

Tellija:

ERAIK

Joonise nimetus:

VAADE "3"

Projekti staadium:

EELPROJEKT

Möötkava:

1:100

Töö number:


2602

Joonise nr:

AR-6-04

Kuupäev:

03.02.2026

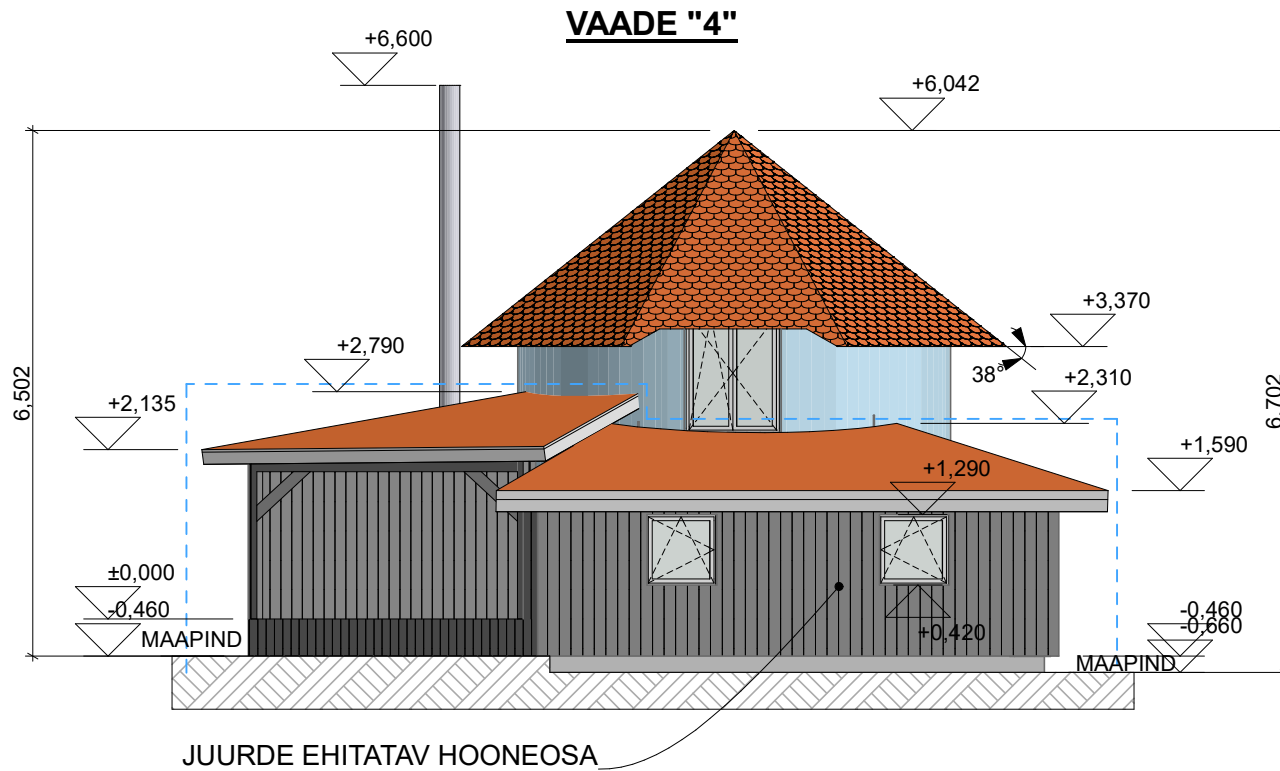

**VÄRVILAHENDUS**

|                         |                |                     |
|-------------------------|----------------|---------------------|
| 1- SOKKEL               | KROHV          | HELESININE/HELEHALL |
| 2- OL.OLEV VÄLISSEIN    | KROHV          | HELESININE          |
| 3- JUURDEEHIT.VÄLISSEIN | PUITLAUDIS     | TUMEHALL            |
| 4- AKNAD                | PVC            | VALGE               |
| 5- VÄLISUKSED           | PVC            | VALGE               |
| 6- TERRASS              | PUIT           | TUMEHALL            |
| 7- KATUS                | BITUUMENSINDEL | PRUUNIKASPUNANE     |
| 8- RÄÄSTAALUSED         | PUIT           | VALGE               |
| 9- KORSTEN              | PLEKK          | HÖBEDANE            |

Objekti aadress:

Niidu küla  
Tori vald  
Pärnu Maakond

Vastutav spetsialist:  
Volitatud arhitekt, tase 7  
kutsetunnistus nr.

Töö nimetus:

**SUVEMAJA LAIENDAMINE (üle 33%)**

Tellija:

**ERAIK**

Joonise nimetus:

**VAADE "4"**

Projekti staadium:

**EELPROJEKT**

Möötkava:

**1:100**

Töö number:

**2602**

Joonise nr:

**AR-6-05**

Kuupäev:

**03.02.2026**