


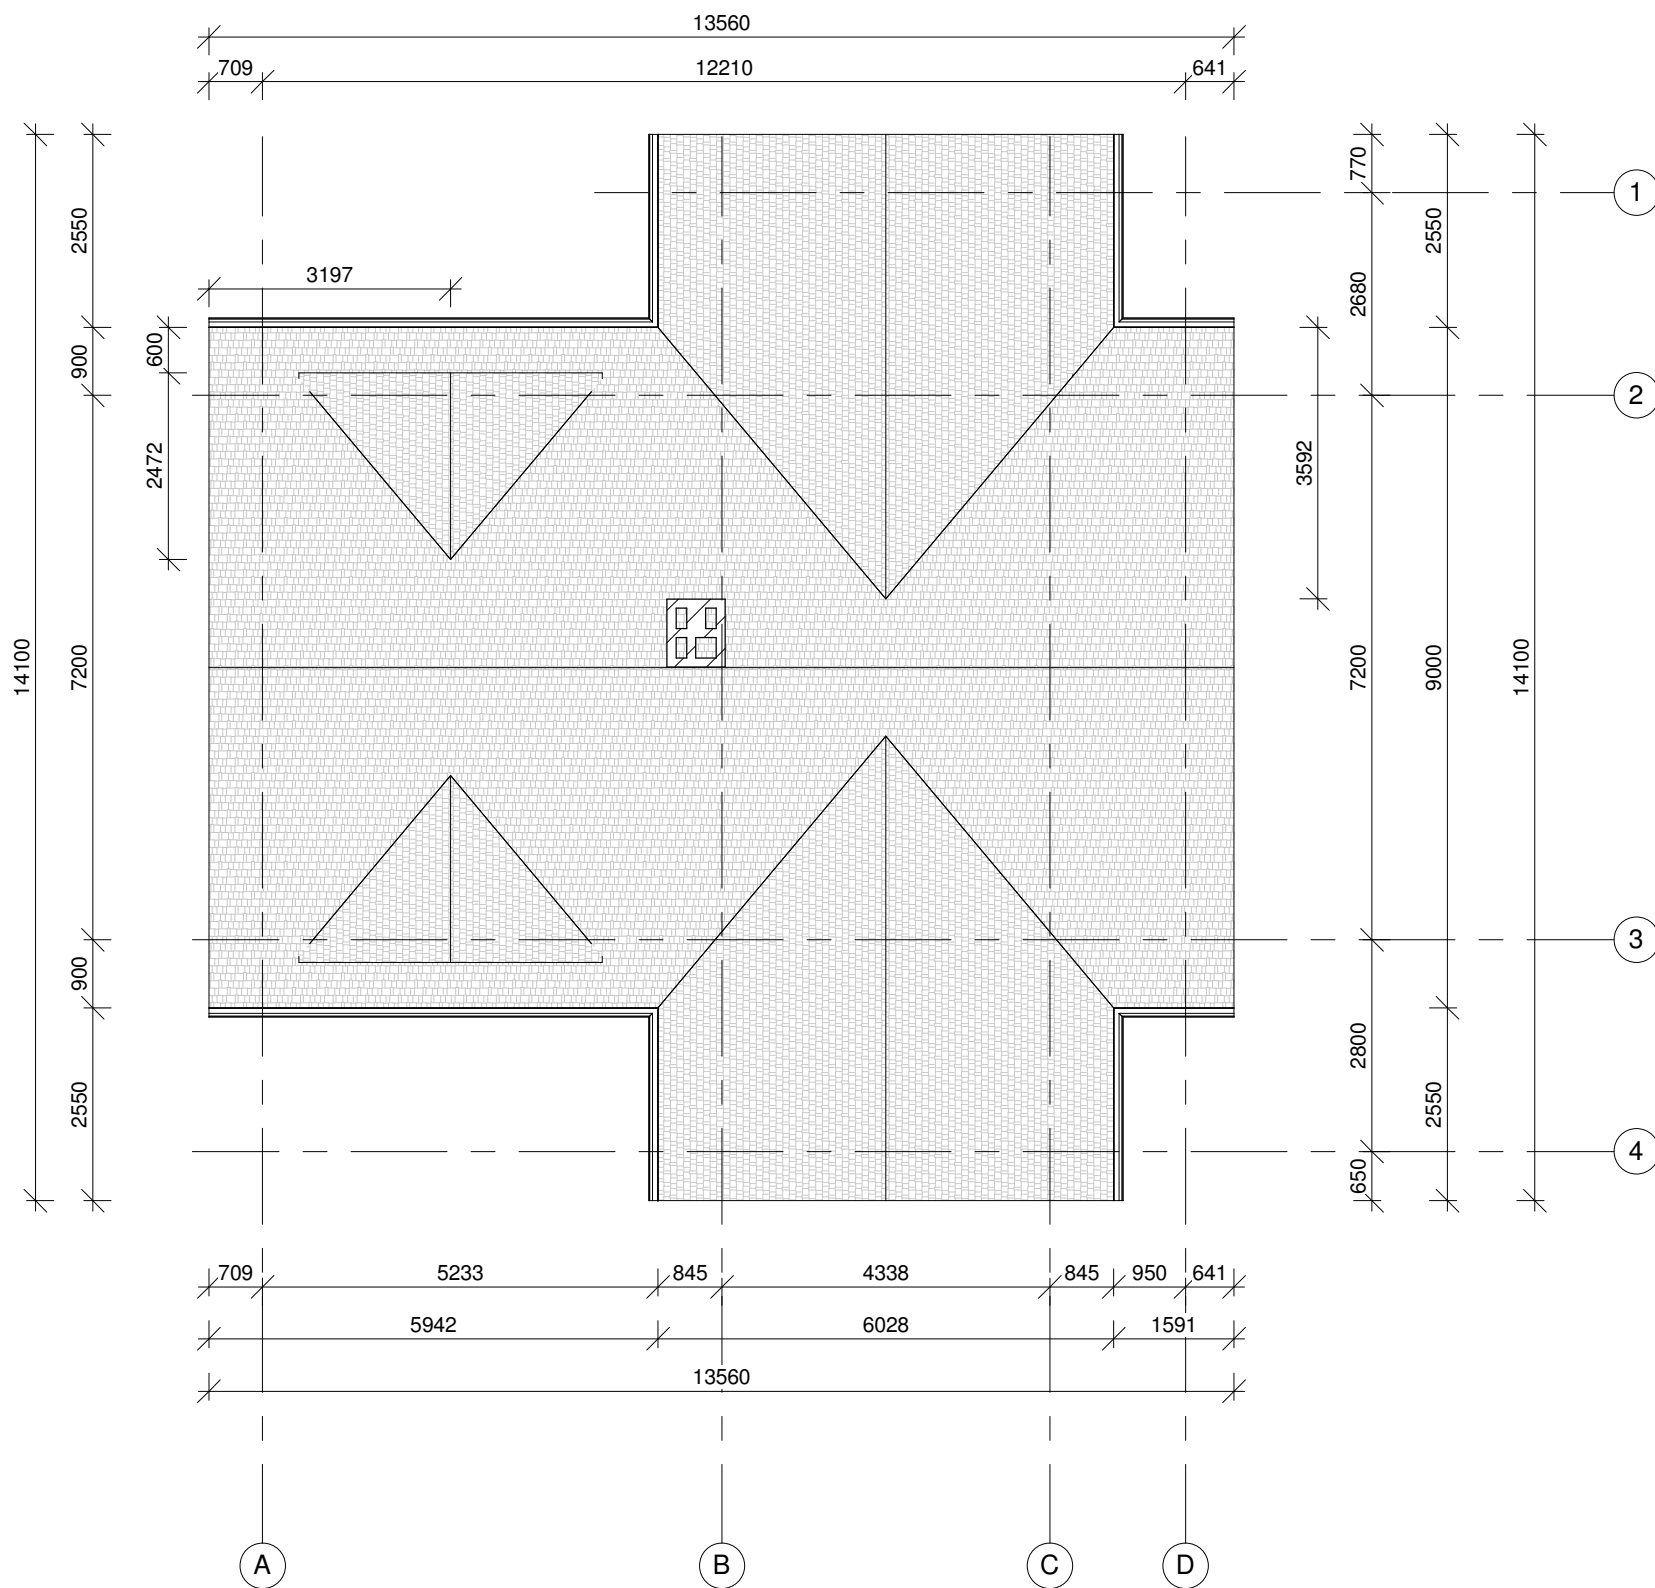

**REALARHITEKTID**

Kosemetsa 14, 12012 Tallinn  
MTR 10844489-0001  
+372 56622611  
ralf@arhitektid.ee  
www.arhitektid.ee

Objekti nimetus ja aadress:

Karepa küla,  
Laikme kinnistu  
elamu ja saun

Tellijaja:

Ave Soomre, Mati Pops

Ehitustööde liik:

Rekonstrueerimine,  
laiendamine  
ja uusehitus

Arhitekt:

Ralf Tamm

Joonise sisu:

Katuse plaan

Töö nr.

Staadium: EP

Kuupäev: 30.04.2023

Möötkava:

M 1:100

Joonise

nr: 106