


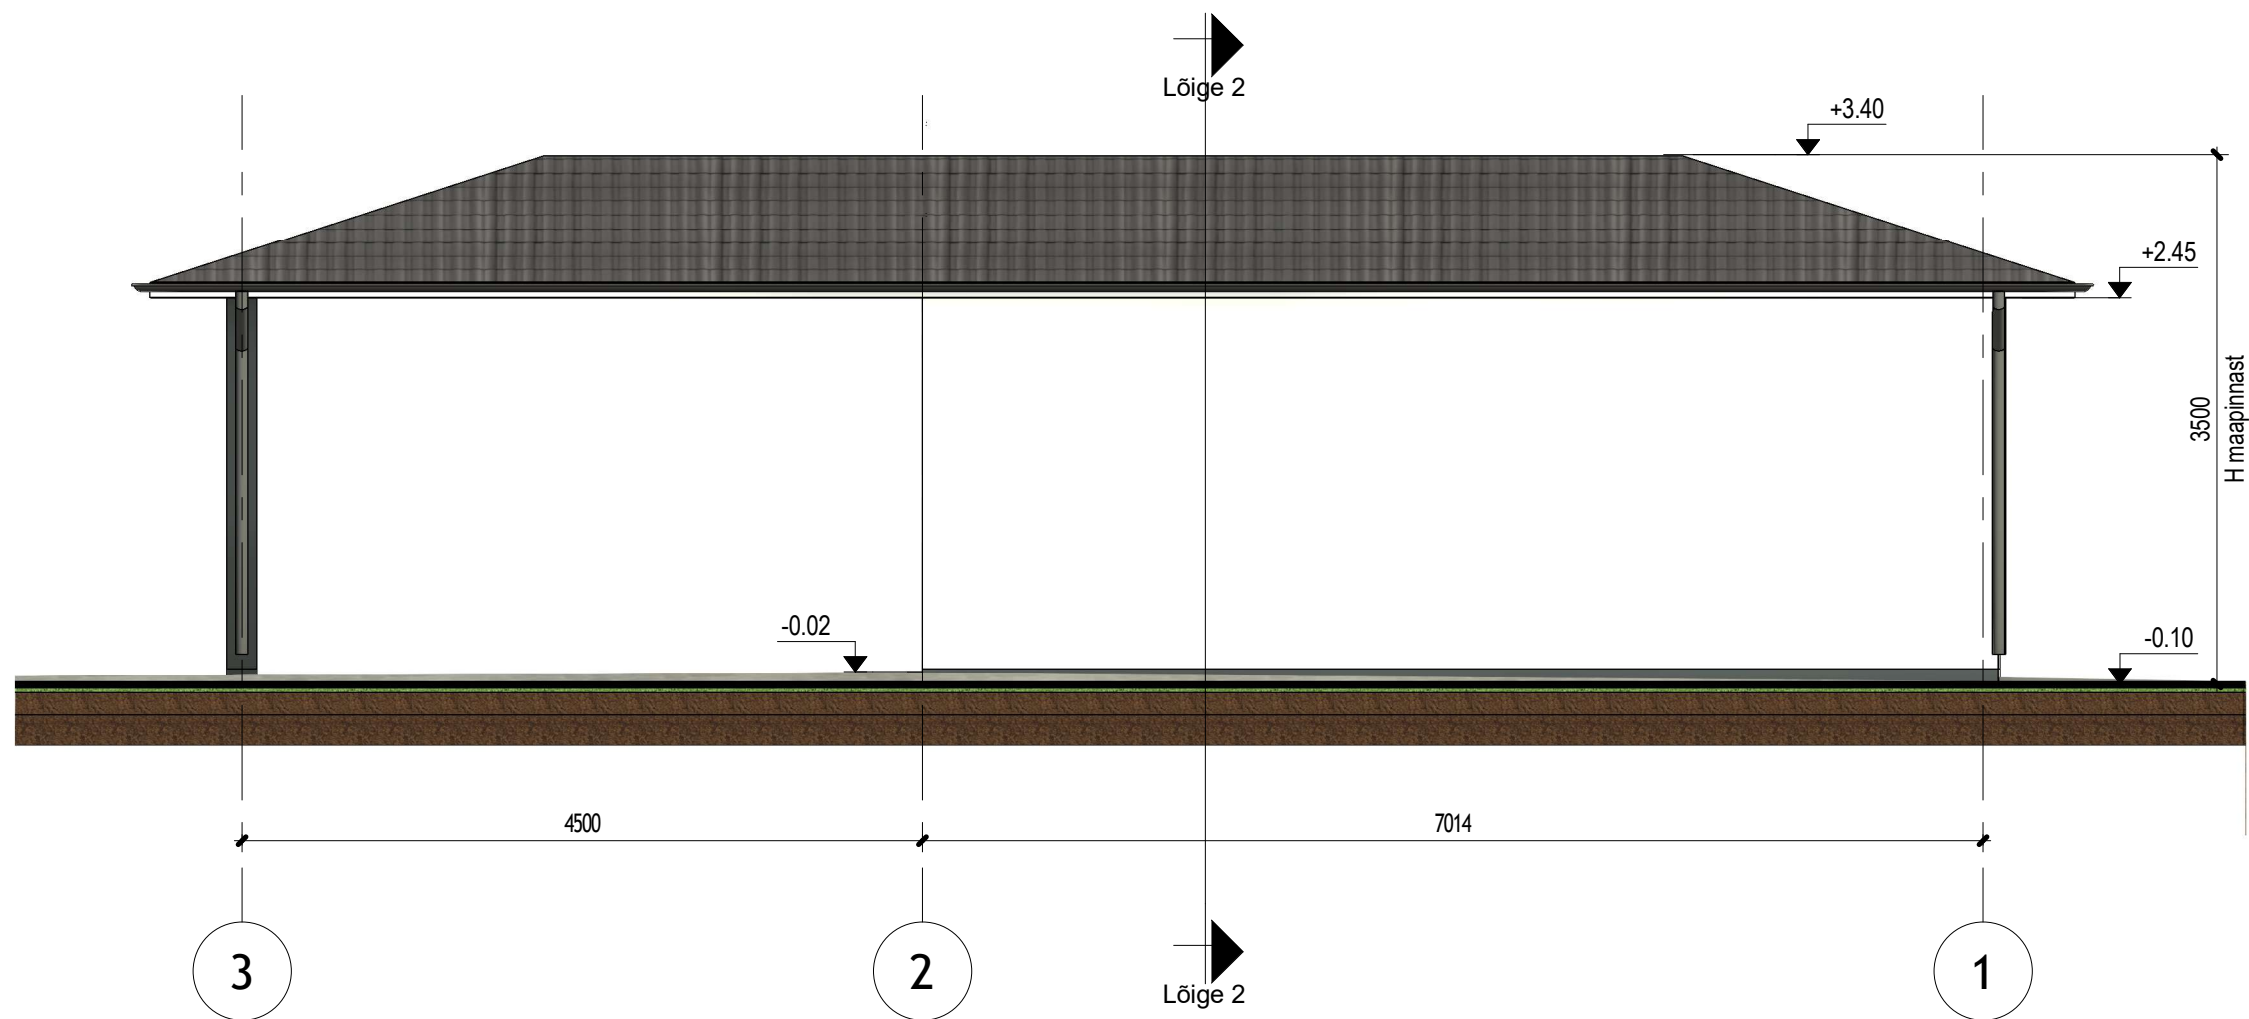

ABIHOONE VÄLISVIIMISTLUSE VÄRVILAHENDUS:

SOKKEL - tumehall plekk - RR23
VÄLISSEIN - valge struktuurkrohv
AKNA RAAM - tumehall PVC - 4991
AKNA VEEPLEKID - tumehall - RR23
VÄLISUKS/ TÕSTANDUKS - soojustatud metalluks, tumehall - RR23
TUULEKAST - valge laudis
KATUS - tumehall profiilplekk - RR23 (Klassik-profiil)
KATUSETARVIKUD - tumehall - RR23

Värvikoodide määramisel lähtutud alljärgnevatest kataloogidest:
- krohv ja puitpinnad - TIKKUTILA Facade värvikataloog
- teraspinnad - RUUKI terastoodete kataloog

MÄRKUSED:

- Abihoone $\pm 0,00$ = abs 34.90 (EH2000 süsteemis)
- Käesolev joonis tühistab kõik sama joonise numbriga varasema kuupäevaga joonised
- Kõik muudatused tuleb kooskõlastada arhitektiga

Guru Projekt OÜ Lai tn 2-14 Tallinn 10133 tel 644 4414 info@guruprojekt.ee			Töö nr: AP 355-2025	Joonise nr: AR-6-03
Tellijä: Nimi reg nr aadress meiliaadress			Projekti nimetus: Abihoone	Stadium: EP
Vastutav arhitekt Ivo Rebane			Objekti asukoht: Harju maakond, Jõelähtme vald, Liivamäe küla, Uuesaua tee 7	
Arhitekt Irina Leonova			Joonise nimetus: Vaade 3-1	Mõõtkava: 1 : 50
Arhitekt				