



"VAADE LOODEST" ▶

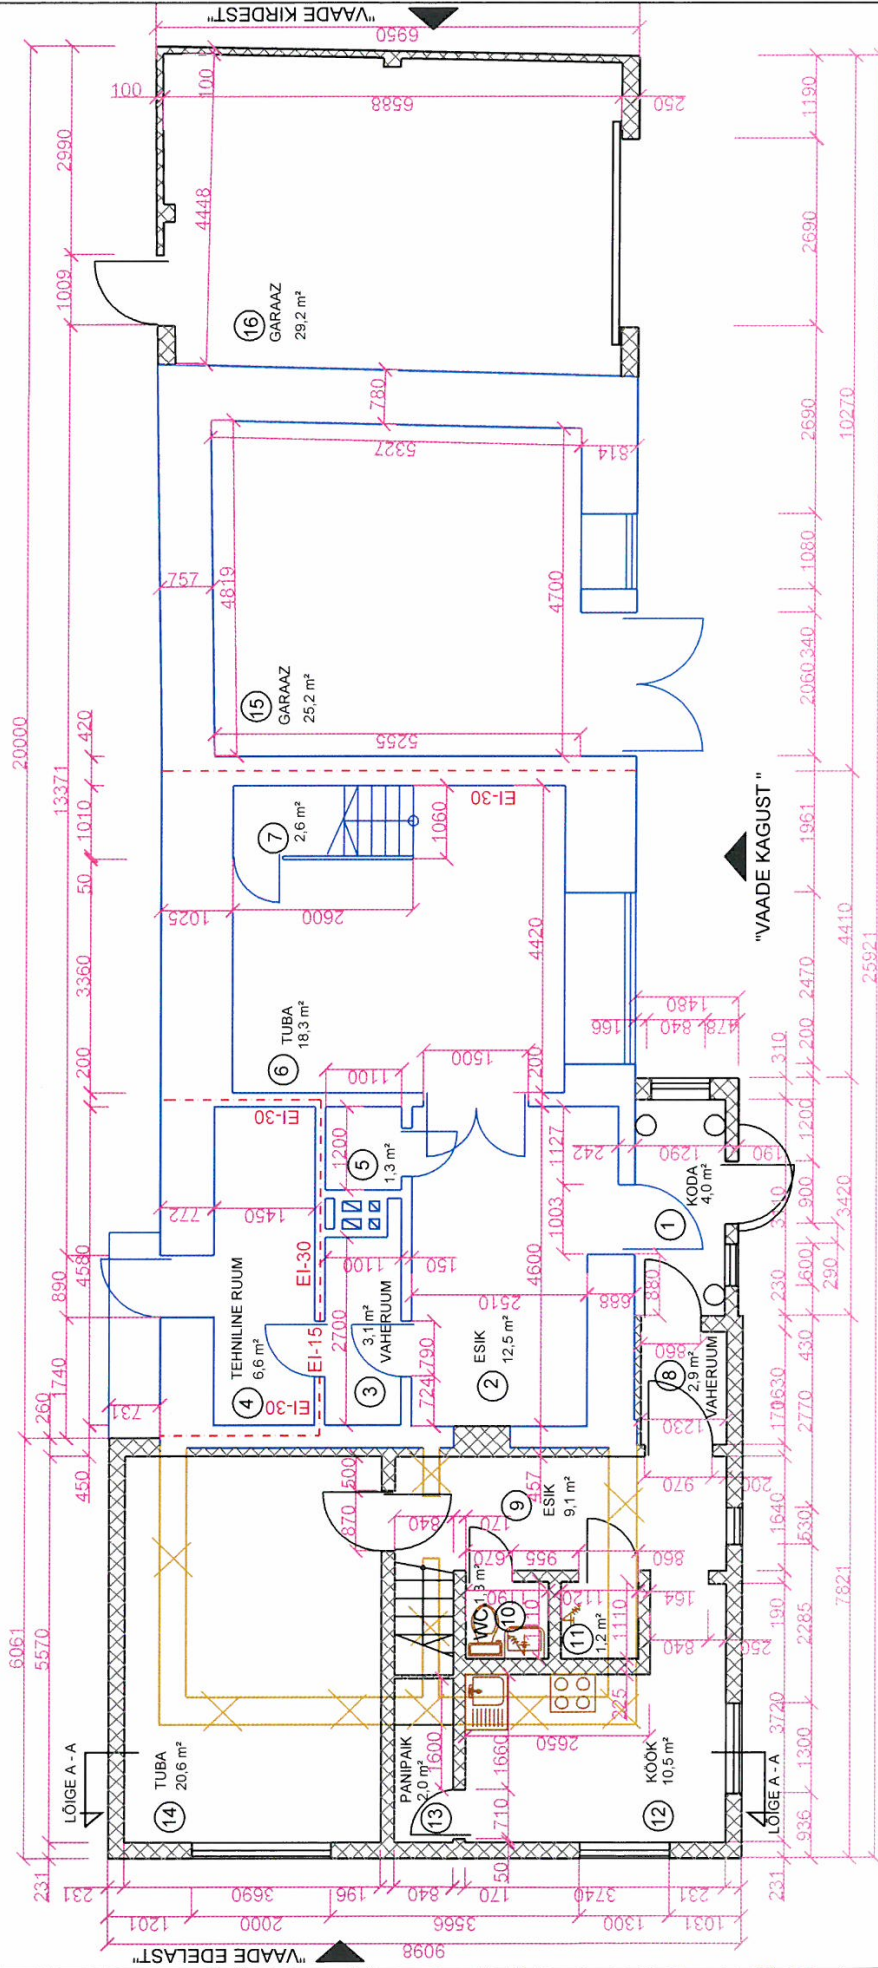


LEPPEMÄRGID:

- LAENDUSE TARINDID
- LAMMUTATAVAD TARINDID
- OLEMASOLEVAD TARINDID

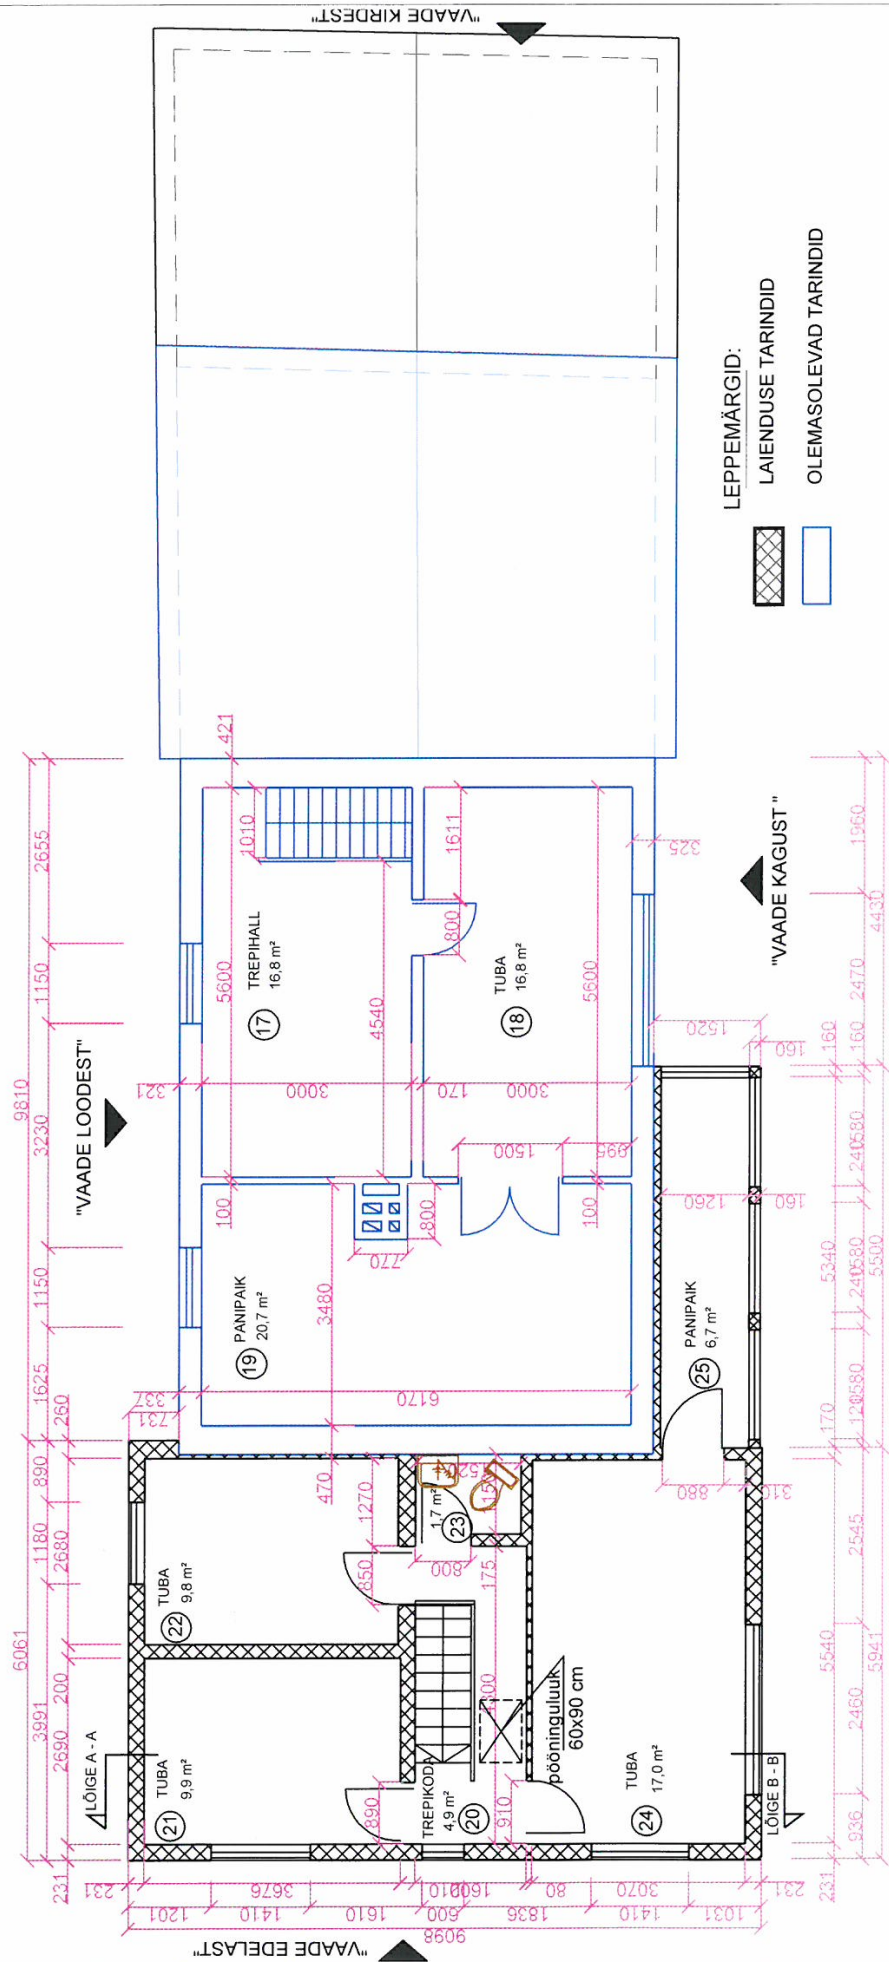


ARHITEKTIBÜROO HELI SÖÖT OÜ	TÖÖ nr 04-11	JOONIS AE-2	M 1:100
Registrikood 11265256, MTR EEP000813	Omanik: Aleksander Virro	Stadium: EELPROJEKT	
ARHITEKT HELI SÖÖT	Objekt: ÜKSİKELAMU ÜMBEREHITUSE JA LAIENDUSE EHITUSPROJEKT	II KORRUSE PLAAK	
	31.08.2011		
	JASMIINI TEE 53, PIRITA LO, TALLINN		

LÕIGE A - A

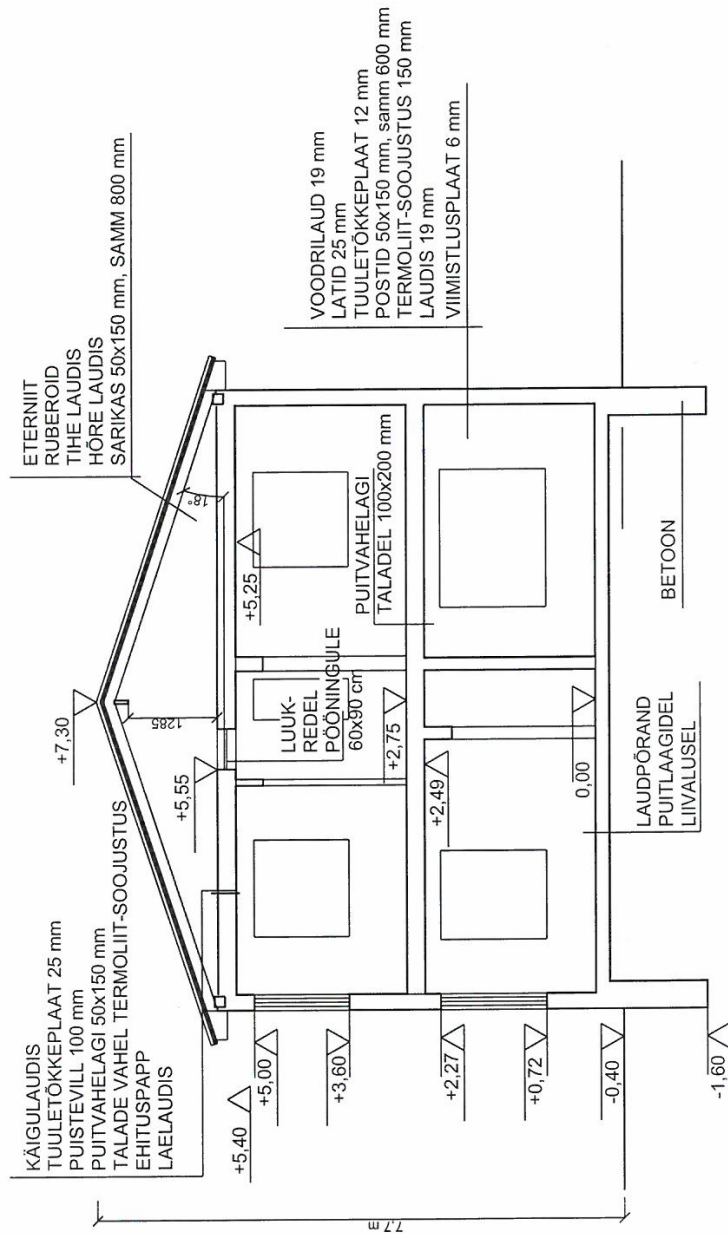

ARHITEKTIBÜROO HELI SÕOT OÜ	TÖÖ nr 04-11	JOONIS AE-4	M 1:100
Registrikood 11265256, MTR EEP000813	Omanik:		Stadium: EELPROJEKT
ARHITEKT HELI SÕOT	Objekt:		LÕIGE A-A
	ÜKSIKELAMU ÜMBEREHITUS- JA LAIENDUSPROJEKT		
	JASMIINI TEE 53, PIRITA LO, TALLINN		


VAADE KAGUST

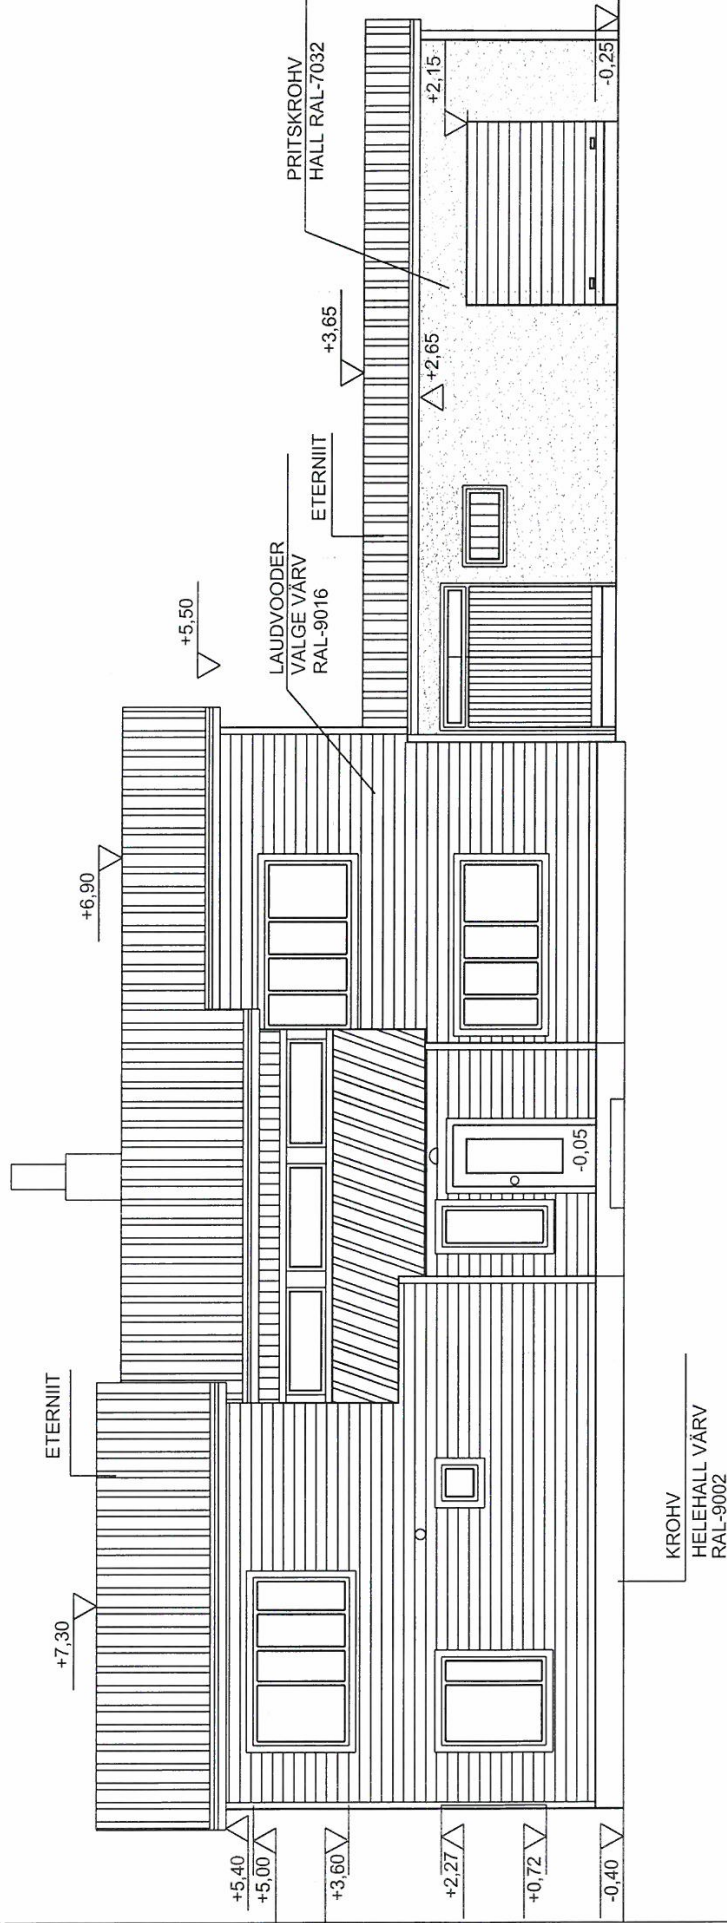


MÄRKUSED:
AKNALENGID VALGED RAL-9016
PIIRLAUAD JA PIIRDELIISTUD MUSTAD RAL-9017
VIHMAVEERENNID JA -TORUD TSINKPLEKIST

ARHITEKTIBÜROO HELI SÖÖT OÜ	TÖÖ nr 04-11	JOONIS AE-5	M 1:100
Registrikood 11265256, MTR EEP000813	Omanik:	Stadium: EELPROJEKT	
ARHITEKT HELI SÖÖT	Objekt:	VAADE KAGUST	
	31.08.2011	ÜKSIKELAMU ÜMBEREHITUS- JA LAIENDUSPROJEKT JASMIINI TEE 53, PIRITA LO, TALLINN	

VAADE EDELAST

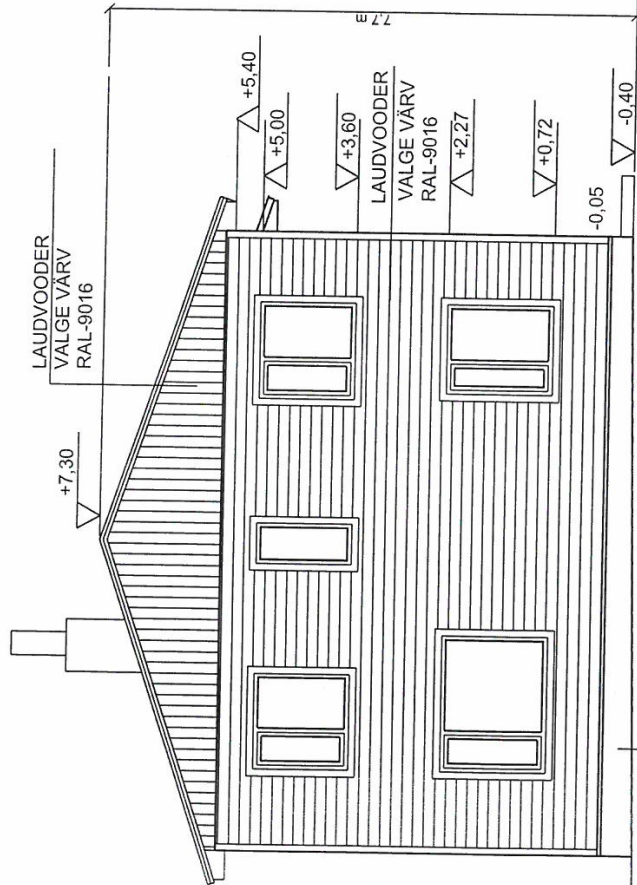


VAADE KIRDEST

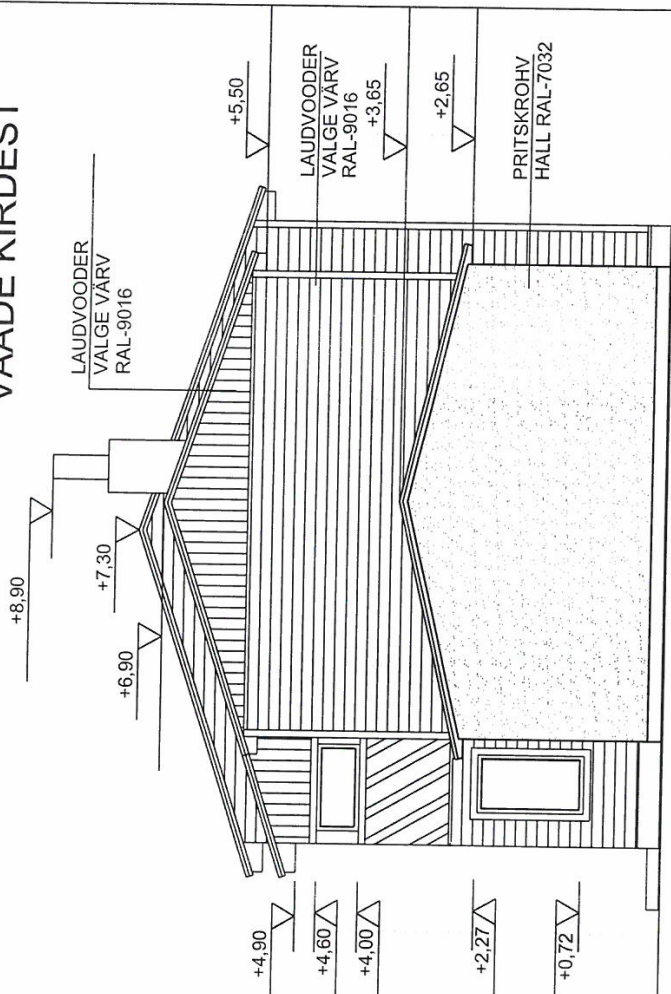

MÄRKUSED:
AKNALENGID VALGED RAL-9016
PIIRLAUAD JA PIIRDELIISTUD MUSTAD RAL-9017
VIHMAVEERENNID JA -TORUD TSINKPLEKIST

ARHITEKTIBÜROO HELI SÖÖT OÜ	TÖÖ nr 04-11	JOONIS AE-6	M 1:100
Registrikood 11265256, MTR EEP000813	Omanik:	Stadium: EELPROJEKT	
ARHITEKT HELI SÖÖT	Objekt:	OTSAVAATAED	
	ÜKSIKELAMU ÜMBEREHITUS- JA LAIENDUSPROJEKT		
	JASMIINI TEE 53, PIRITA LO, TALLINN		

VAADE LOODEST

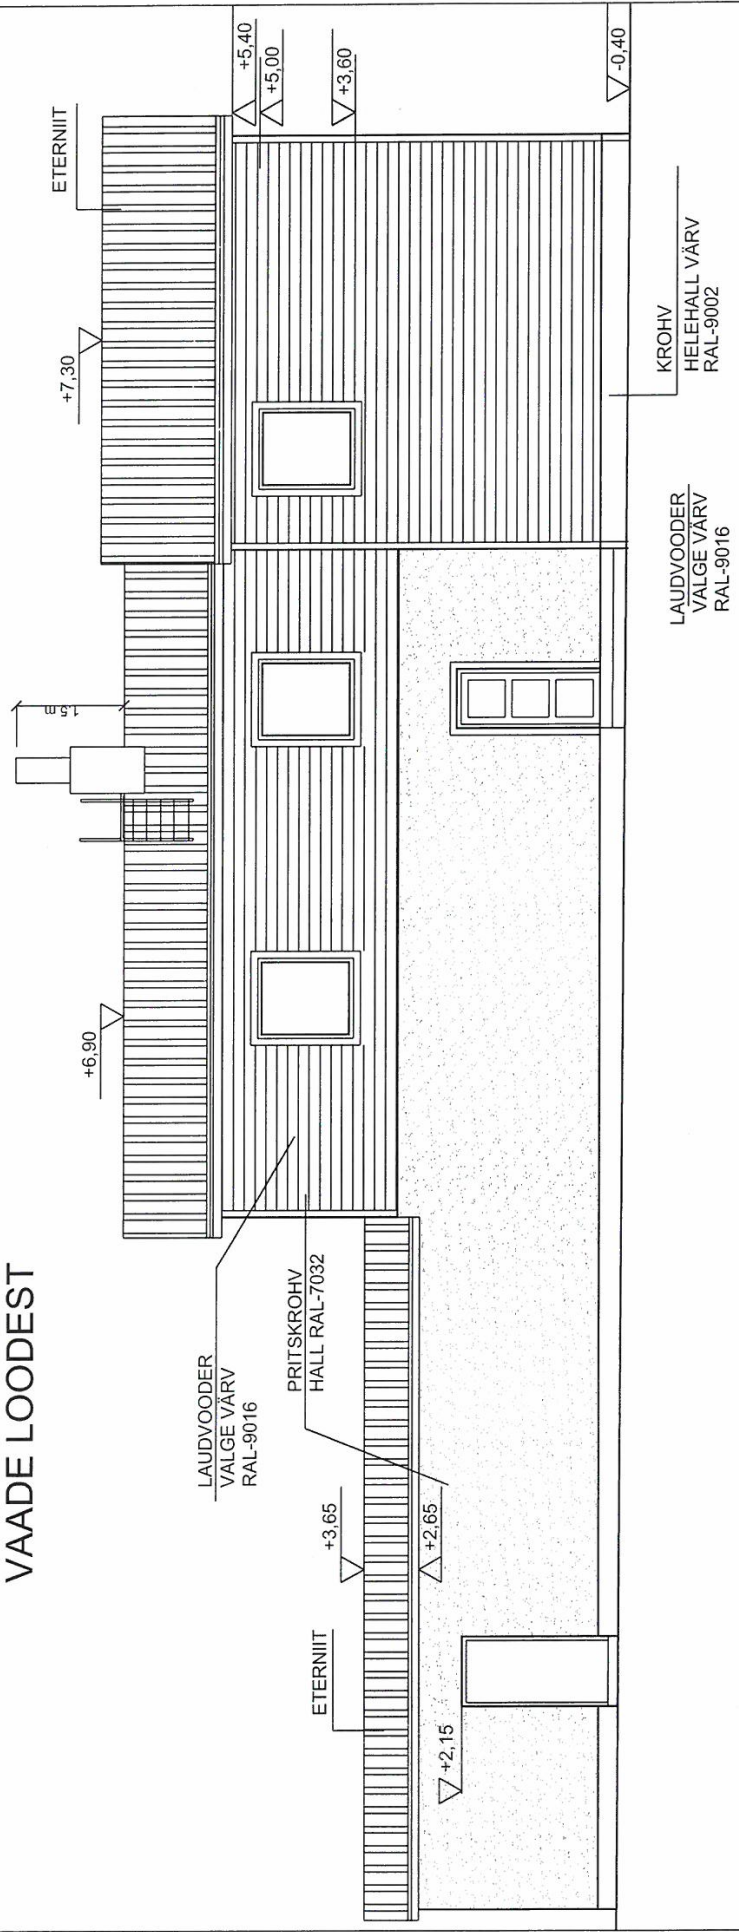

ARHITEKTIBÜROO HELI SÖÖT OÜ		TÖÖ nr 04-11	JOONIS AE-7	M 1:100
Registrikood 11265256, MTR EEP000813		Omanik:		
ARHITEKT HELI SÖÖT		Objekt:		
		ÜKSIKELAMU ÜMBEREHITUS- JA LAIENDUSPROJEKT		
		JASMIINI TEE 53, PIRITA LO, TALLINN		
		Staadium: EELPROJEKT		
		VAADE LOODEST		

MÄRKUSED:
AKNALENGID VALGED RAL-9016
PIIRLAUAD JA PIIRDELIISTUD MUSTAD RAL-9017
VIHMAVEERENNID JA -TORUD TSINKPLEKIST