


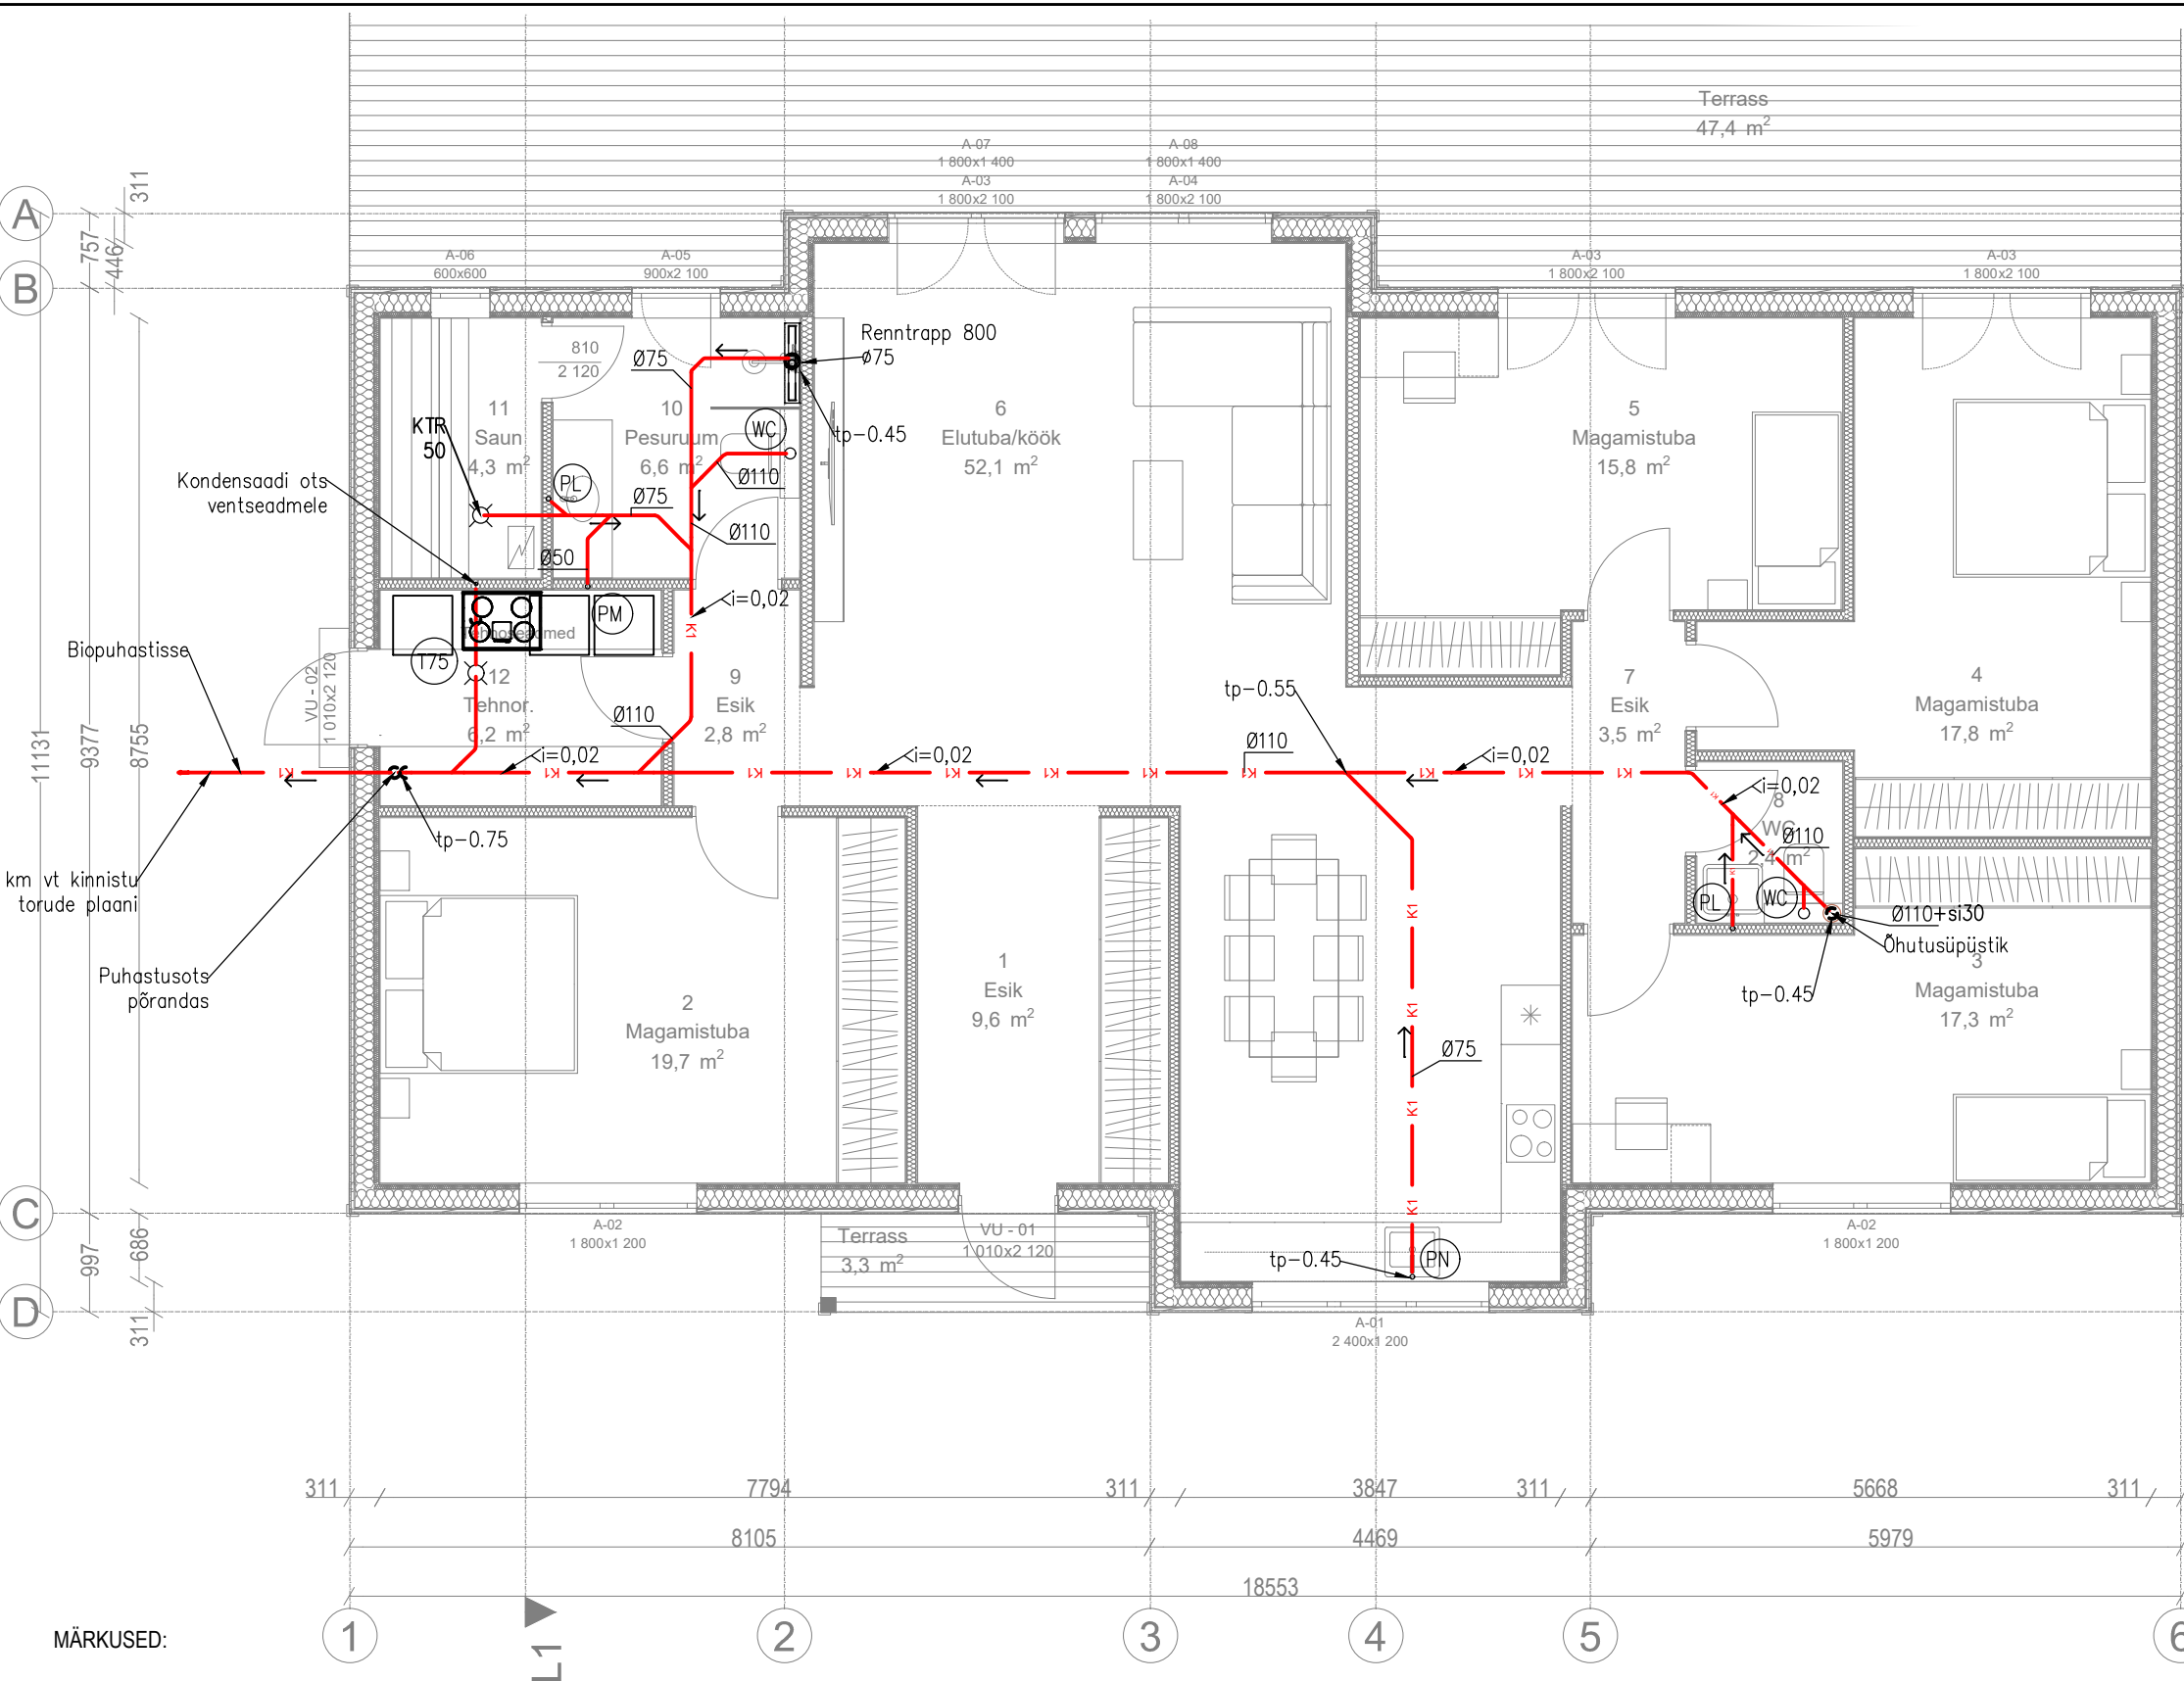

TINGMÄRGID

K1 PROJ. OLMEKANALISATSIIONITORU PÕRANDAS

- VOOLU SUUND
- KANALISATSIIONITORU LÄBIMÕÖT JA KALLE
- WC POTT
- PESULAUD
- PESUNÕU
- DUSHISEGISTI
- PESUMASIN
- NÕUDEPESUMASIN
- VANN
- LIIVA-MUDAPÜÜDUR
- TRAPP
- KUIVTRAPP
- TORU PÕHI -1.14 HOONE ±0.00 1. KORRUSE PÕRANDAST
- TORU PÕHJA ABSOLUUTKÕRGUS

MÄRKUSED:

1. Kanalisatsioonitorustik paigaldada muhvidega plastmass kanalisatsioonitorudest (nt. UPONOR HTP Ø110, Ø75, Ø50 ja Ø32 ühendused)