


Lintvundamentide plaan

1 : 100

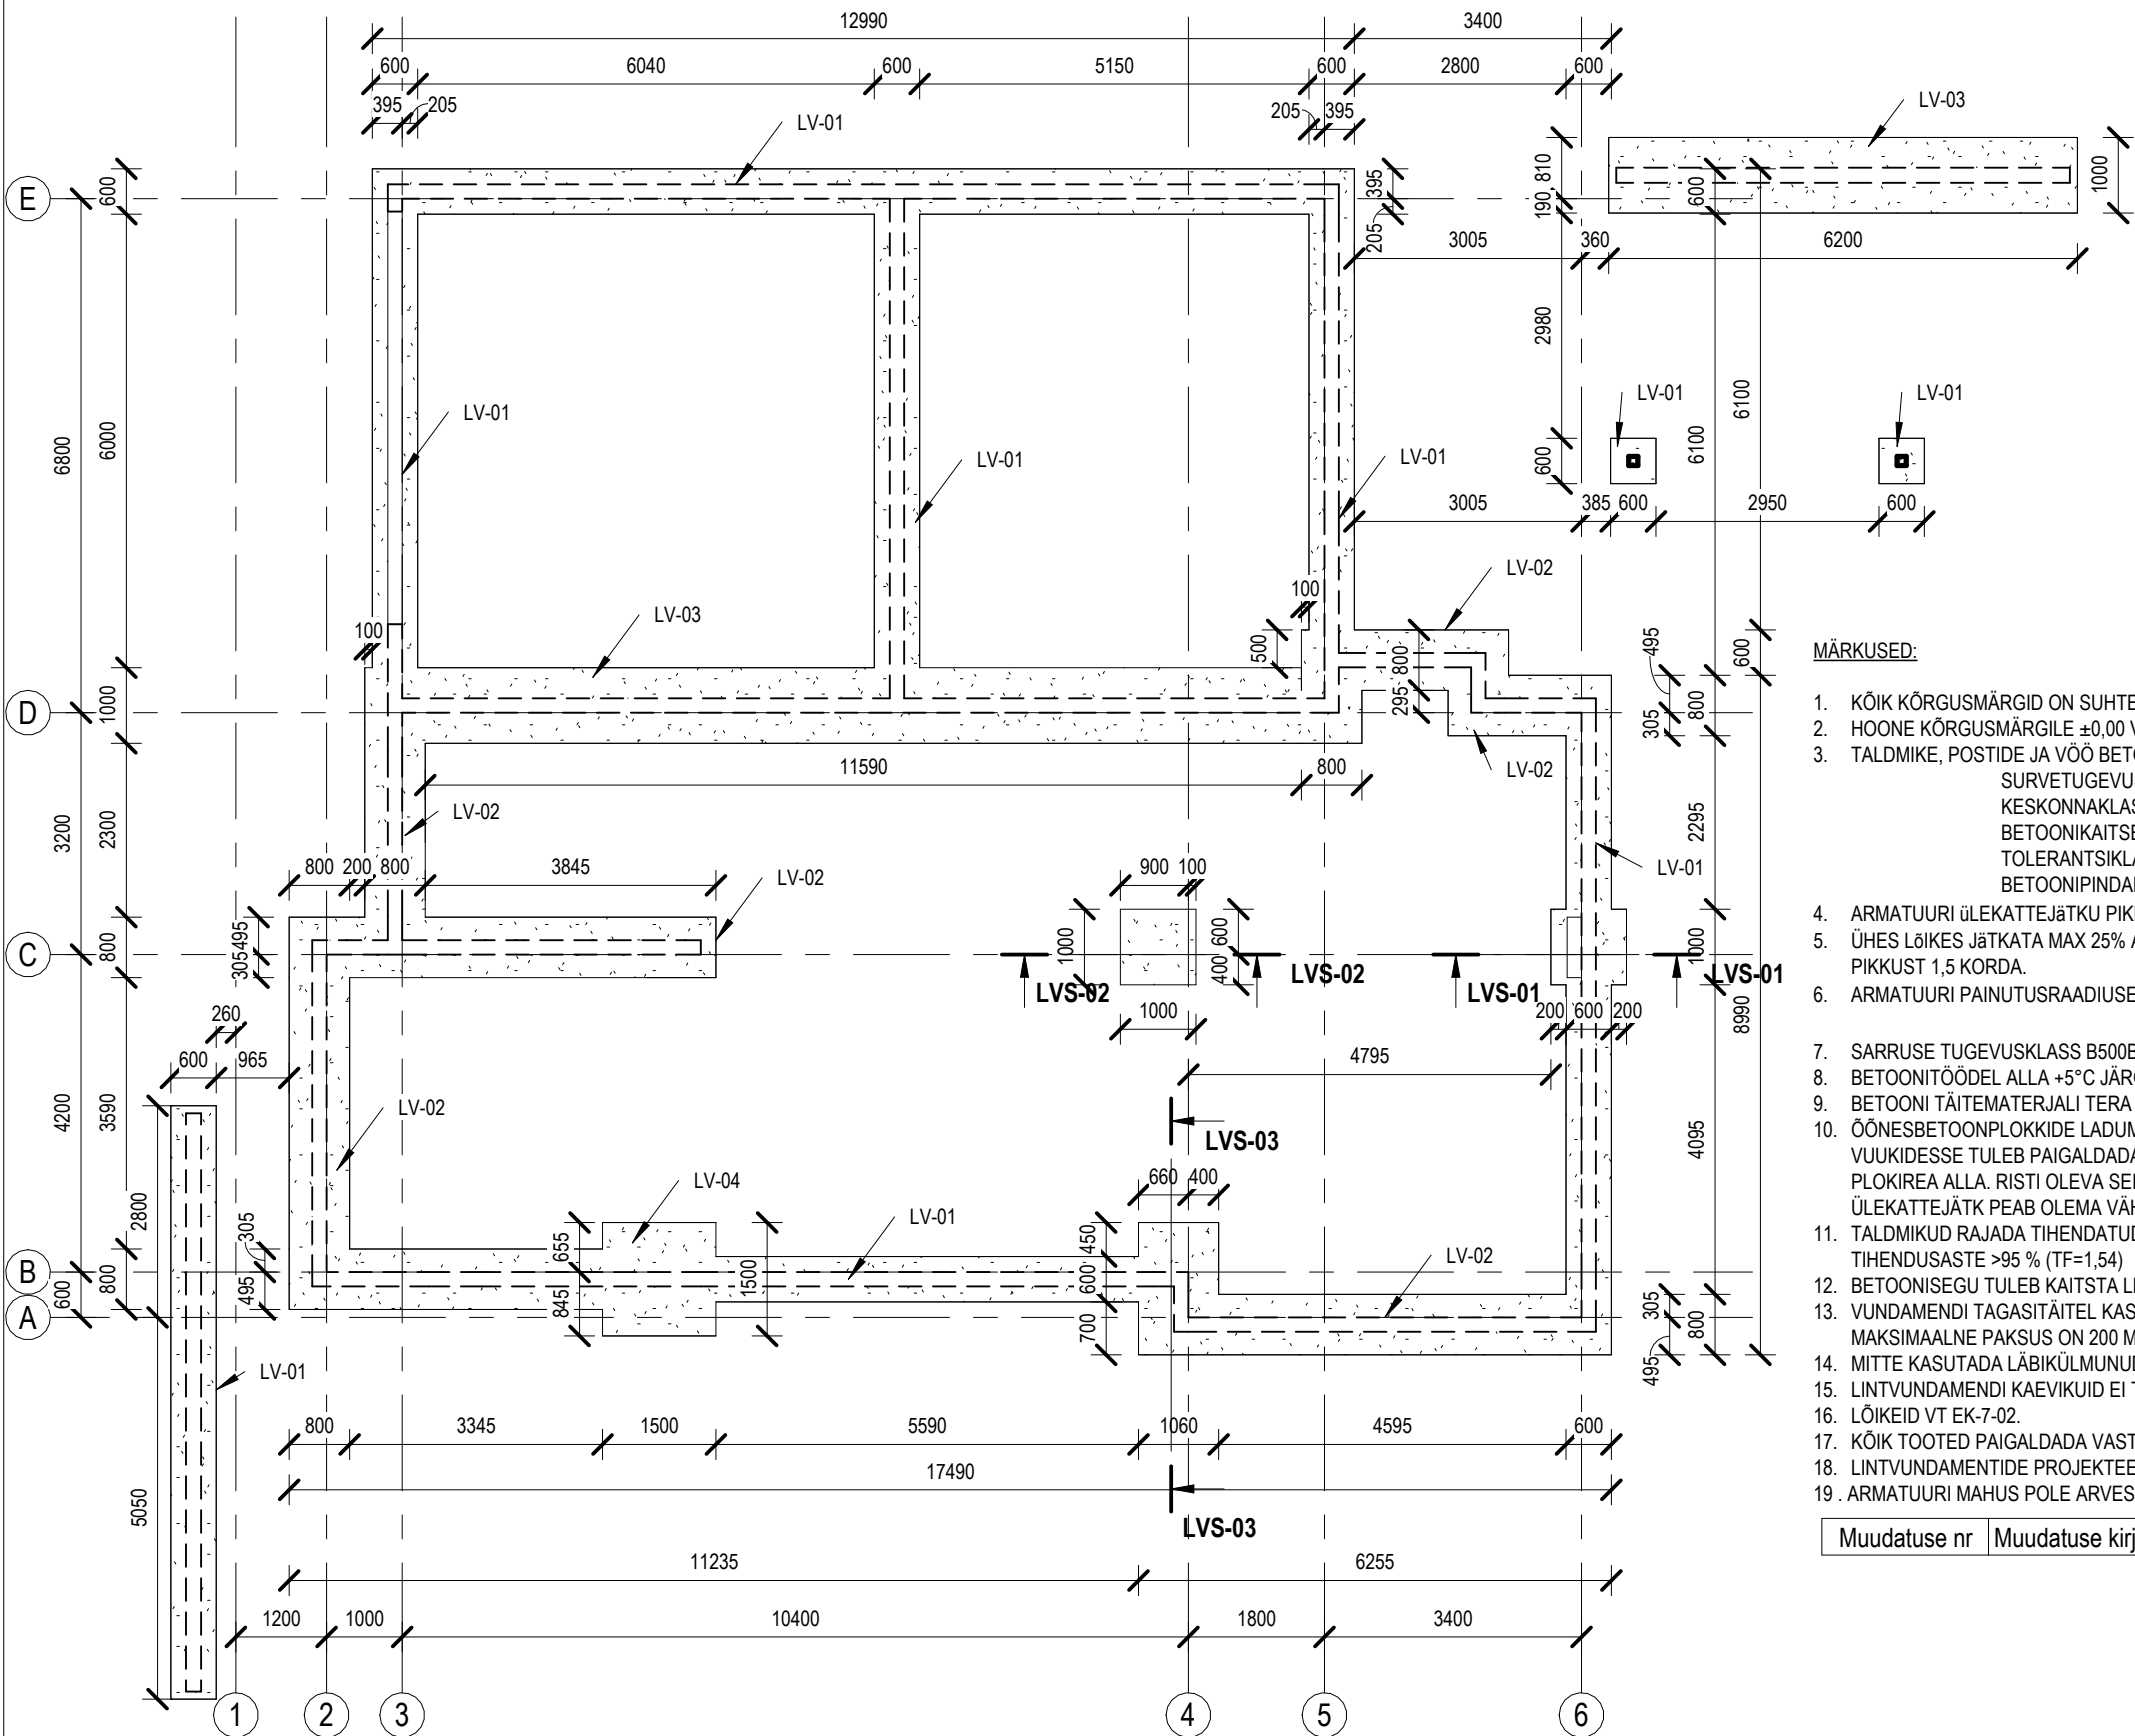

LINTVUNDAMENTIDE SPETSIFIKATSIOON

NIMETUS	MAHT	TUGEVUSKLASS	KESKKONNAKLASS
LV-01	9.60 m³	C25/30	XC2
LV-02	6.57 m³	C25/30	XC2
LV-03	5.84 m³	C25/30	XC2
LV-04	0.98 m³	C25/30	XC2

22.99 m³

ARMATUURI MAHT: (POLE ARVESTATUD ÜLEKATTEID!)

- LV-1 Ø10 B500B 466 JM
- LV-2 Ø10 B500B 370 JM
- LV-3 Ø10 B500B 180 JM
- LV-4 Ø10 B500B 52 JM
- LV-4 #Ø6 B500B 3,6 M²

MÄRKUSED:

- KÕIK KÕRGUSMÄRGID ON SUHTELISED.
- HOONE KÕRGUSMÄRGILE ±0,00 VASTAB KÕRGUSMÄRK +62.70 (ABS, EH2000).
- TALDMIKE, POSTIDE JA VÕO BETOON: STANDARD: EVS-EN 206-1
SURVETUGEVUSKLASS: C25/30
KESKKONNAKLASS: XC2
BETONIKAITSEKIHI PAKSUS: PEAL, KÜLGEDEL 40 MM, ALL 75 MM
TOLERANTSIKLASS 1 (EVS-EN 13670)
BETONIPINDADE KVALITEET: BÜ4 2010 KLASS MUO-C
- ARMATUURI ÜLEKATTEJÄTKU PIKKUS Ø10B500B> 400MM; Ø12B500B> 500MM; Ø16B500B>640MM
- ÜHES LÕIKES JÄTKATA MAX 25% ARMATUURVARRASTEST, VASTASEL KORRAL SUURENDADA ARMATUURI ÜLEKATTE PIKKUST 1,5 KORDA.
- ARMATUURI PAINUTUSRAADIUSED Ø ≤12 MM - 3X Ø
Ø >12 MM - 5X Ø
- SARRUSE TUGEVUSKLASS B500B.
- BETONITÖÖDEL ALLA +5°C JÄRGIDA TALVISE BETONEERIMISE TEHNOLOOGIAT.
- BETONI TÄITEMATERJALI TERA SUURIM LÄBIMÕÖT 16 MM.
- ÕONESBETONPLOKKIDE LADUMINE TEOSTADA TÄISVUUGIGA (MÜÜRISSEGU M10). MÜÜRITISE HORISONTAALSESSE VUUKIDESSE TULEB PAIGALDADA MÜÜRIVÕRK IGASSE 3. RITTA, SAMUTI ESIMESE PLOKIREA PEALE JA VIIMASE PLOKIREA ALLA. RISTI OLEVA SEINA VUUGIARMATUUR TULEB SIDUDA VÄHEMALT 200 MM ULATUSES. VUUGIARMATUURI ÜLEKATTEJÄTK PEAB OLEMA VÄHEMALT 300 MM.
- TALMIKUD RAJADA TIHENDATUD KILLUSTIKALUSELE PAKSUSEGA 200 MM, MIN ELASTSUSMOODUL E1= 50 MP a, TIHENDUSASTE >95 % (TF=1,54)
- BETONISEGU TULEB KAITSTA LEONDMISE JA LÄBIKÜLMUMISE EEST.
- VUNDAMENDI TAGASITÄITEL KASUTADA EHITUSLIIVA, KRUUSA VÕI KILLUSTIKKU, KORRAGA TIHENDATAVATE KIHITIDE MAKSIMAALNE PAKSUS ON 200 MM.
- MITTE KASUTADA LÄBIKÜLMUNUD PINNAST, SUURI KIVIST OSI, SAVI JA HUUMUST SISALDAVAID TÄITEPINNASEID.
- LINTVUNDAMENDI KAEVIKUID EI TOHI LASTA SADEMEGA KÜLLASTADA, AJUTINE VEE-EEMALDUS ON KOHUSTUSLIK.
- LÕIKEID VT EK-7-02.
- KÕIK TOOTED PAIGALDADA VASTAVALT TOOTJAPPOOLSETELE JUHISTELE.
- LINTVUNDAMENTIDE PROJEKTEERIMISEL ON ARVESTATUD PINNASE MIN KANDEVÕIMET 200 kPa.
- ARMATUURI MAHUS POLE ARVESTATUD ÜLEKATTEID!

Muudatuse nr	Muudatuse kirjeldus	Projekteeris	Kuupäev
--------------	---------------------	--------------	---------