



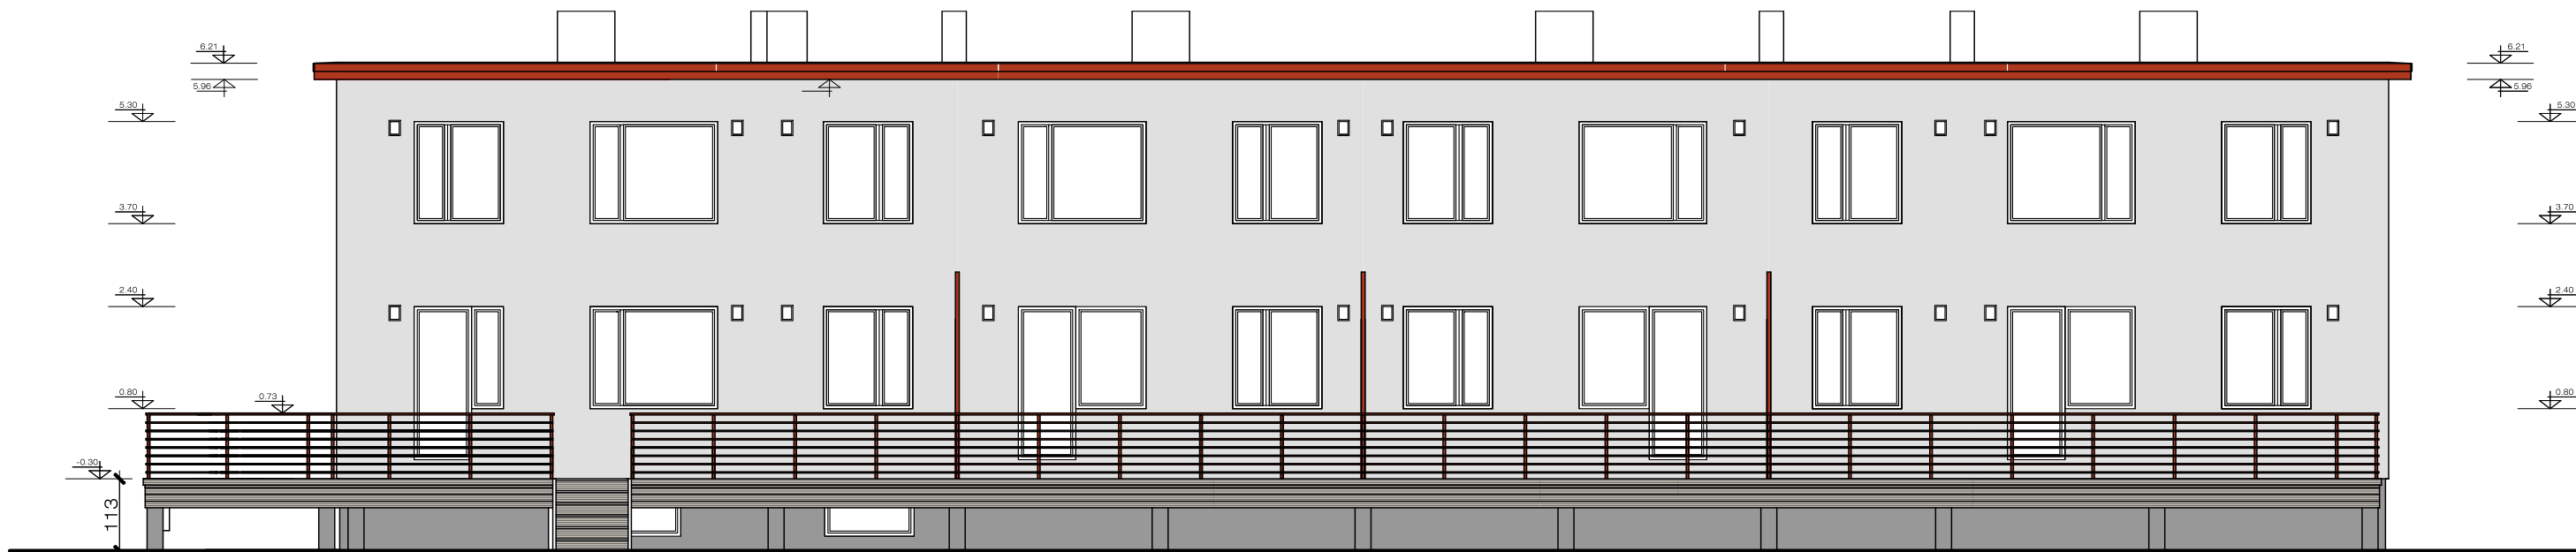

TAGAVAADE KAGU POOLT

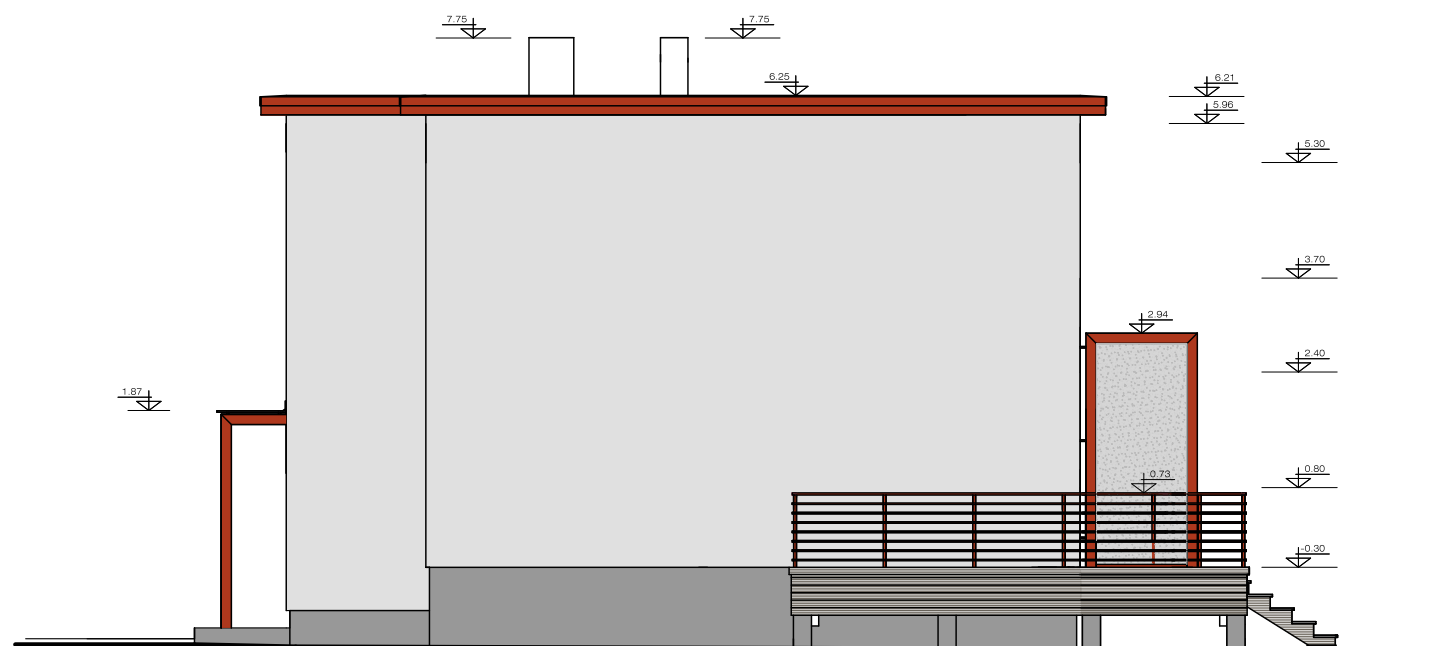

EDELAPPOOLNE OTSVAADE

VÄLISVIIMISTLUS

	VIHMAVEERENNID : RÄÄSTALAUDISEGA SAMAS TOONIS	
	FASSAADID: ARMEERITUD KROHV, NÄITEKS CERESIT KATALOOGI JÄRGI <i>ATLANTIC A1</i> VÕI HELEDAM, VIHMAVEETORUD VALGED	
	TERRASSI LAUAD: HALLID VÕI PRUUNIKASHALLID	
	SOKKEL: ÕHEKROHV, HELEDAM HALL, NÄITEKS Platinum grey RAL7036	
	ERALDUSSEINAD TERRASSIL: KIVEX KIVIPURUPLAAT V1/ VALGE	
	RÕDU PIIRDED, SISSEPÄÄSUESINE RAAMISTIK, ERALDUSSEINTE RAAMISTIK, VÄLISUKSED, RÄÄSTALAUDIS: MAASIKAPUNANE, NÄITEKS RUBY REED RAL 3003	
	AKNARAAMID: VALGED AKNALENGID: MAASIKAPUNASED AKENDE VEEPLEKID: MAASIKAPUNASED	} VAADETEL TINGLIKULT TOONIMATA

* VIHMAVEESÜSTEEMID JA KATUSE TURVAELEMENDID
VAADETEL TINGLIKULT NÄITAMATA