


VEEMÕÕDUSÕLME TÜÜPJONIS

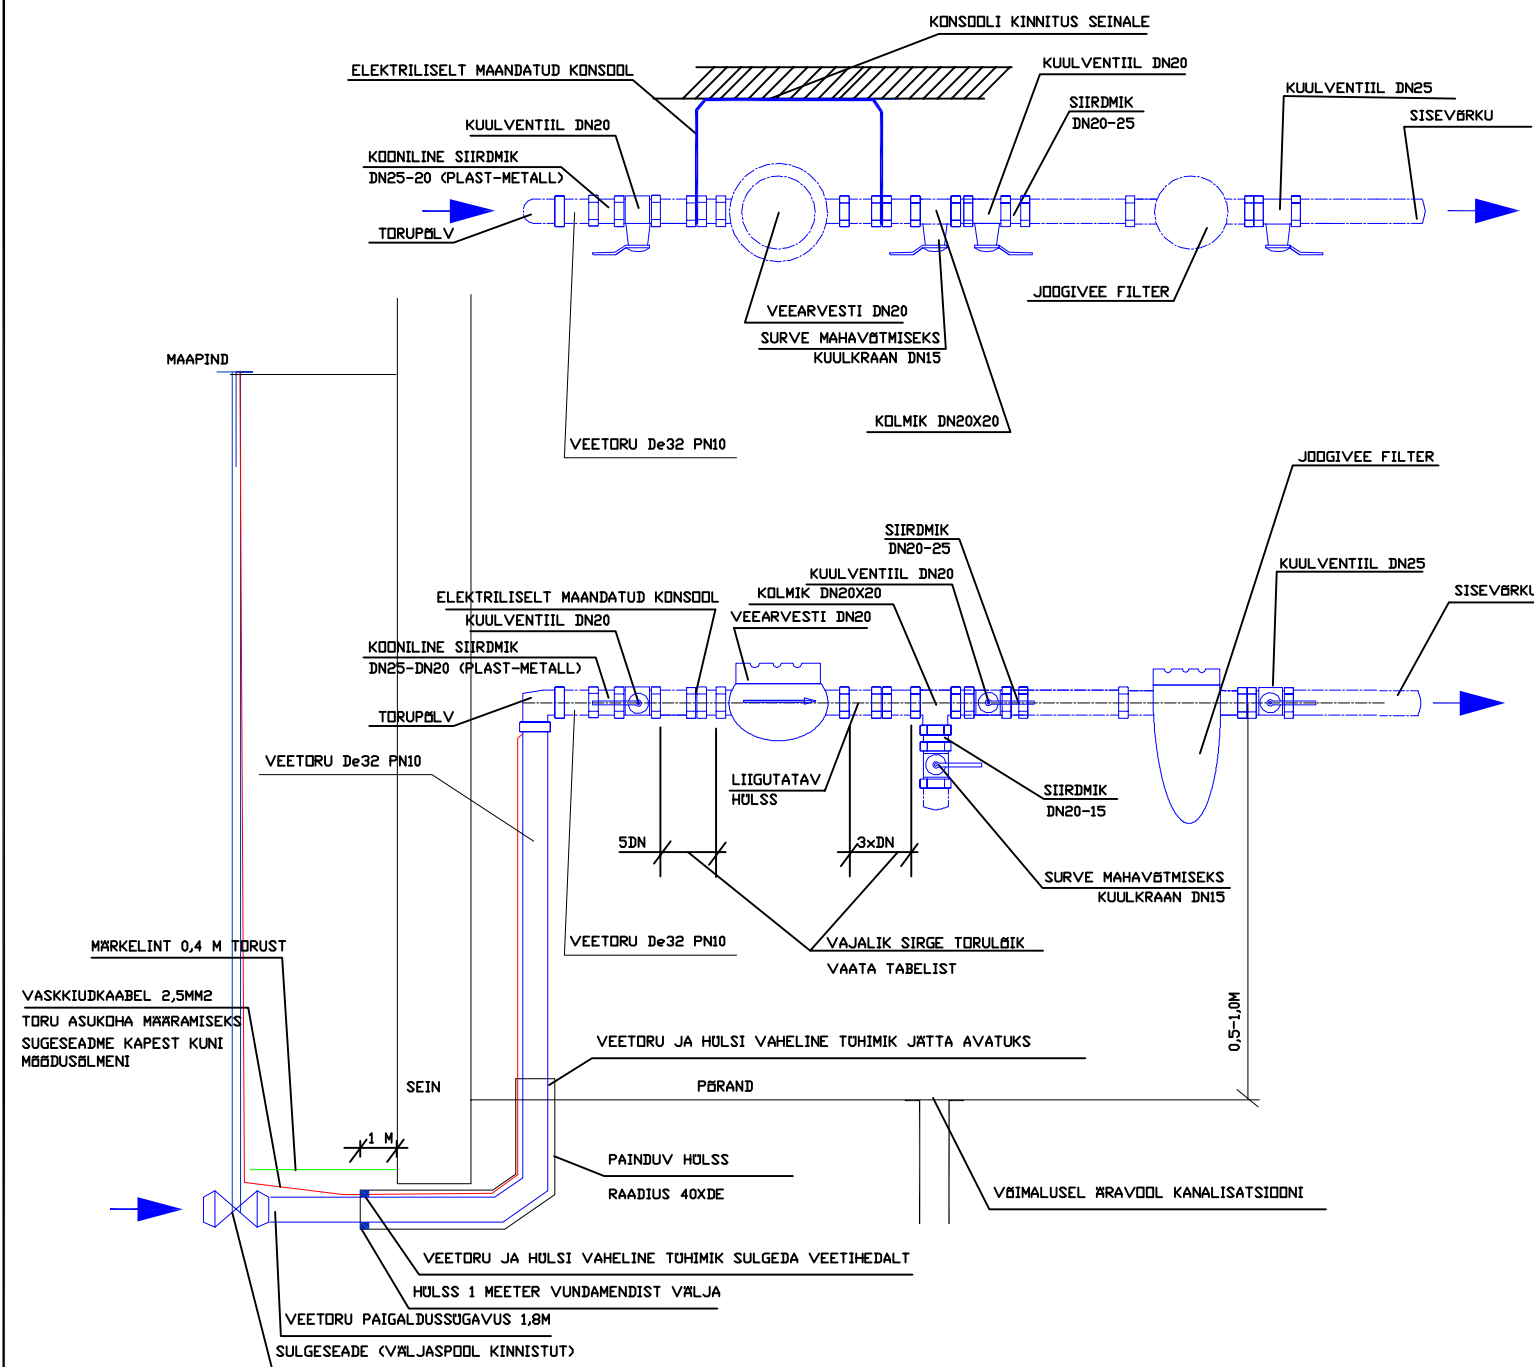

MÄRKUSED.

VABA RUUMI NÕUDED VEEMÕÕDUSÕLMES

- a. vähim kaugus seinast - toru suurim nimiläbimõõt + 200mm või nõutud konsooli vastav mõõde
b. vaba ruum põrandast toru teljeni - toru suurim nimiläbimõõt 500-1000mm
c. vähim vaba ruum veearvesti ees - 800mm
d. vähim ruumi kõrgus - 1800mm

Veearvesti paigaldada hoonesse võimalikult lähedale tarnetoru sisenemiskohale.

Kinnistu veemõõdusõlme paiknemisel lähtuda standarditest EVS 835:2022 ja EVS-EN ISO 4064-5:2017.


Veearvesti asukoht peab vastama võrguvaldaja poolt esitatud nõuetele ja asuma soovitud ning valgustatud ruumis.

Ühisveevärgi liitumispunkti ja veemõõdusõlme vahel ei ole lubatud hargnemisi.

Esitatud horisontaalselt, näidikuga ülespoole, mõõdik peab oleks kaitstud külma, kuuma ja väliste mehaaniliste mõjutuste

eest. Filtrid võib paigaldada viimasest kuulventiilist hoone poole. Mõõtia kandur (konsool) paigaldada kliendil seinale.

Konsool varustatud liikuva hülsiga ja maandada. Arvesti paigaldad AAS-i Tallinna Vesi esindaja. Sirge osa enne veearvestit võib olla sulgeseadme pikkuse võrra lühem, juhul kui sulgeseadme on veearvestiga ühes ja samas läbimõõdus.

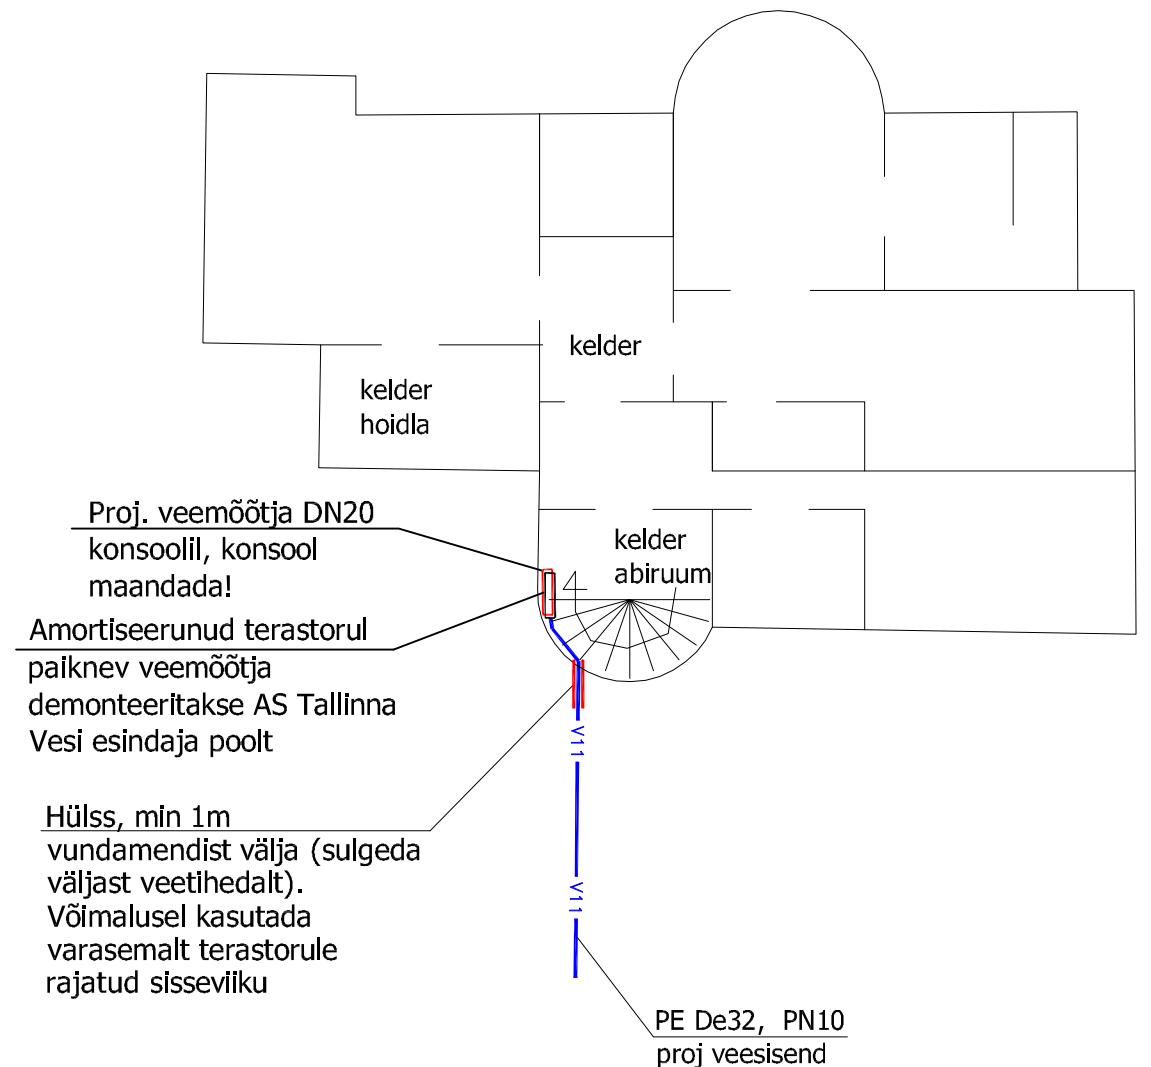

Veearvesti valiku tabel

Nominaalne veekulu tunnis (m³/h)	1,5*	1,5	1,5-4,0	3,5-6,3	6,0-10,0	10,0-16,0
Veearvesti nominaalne läbimõõt (mm)	15*	20	20	25	32	40
Veearvesti pikkus (mm)	165	190	190	260	260	300
Nõutav sirge osa enne veearvestit (mm)	75	100	100	125	160	200
Nõutav sirge osa peale veearvestit (mm)	45	60	60	75	96	120

			Töö nr.	Leht nr. VK-2
			Projekti nimetus: veevarustuse ja reoveekanalisatsiooni põhiprojekt	Siaadium: PP
			Objekti asukoht: Nõmme LOV, Tallinn	
			Joonise nimetus: Veemöödusõlme tüüpjoonis ja asukoht	Mõõtkava skeem
Kuupäev:	08.01.2025			