


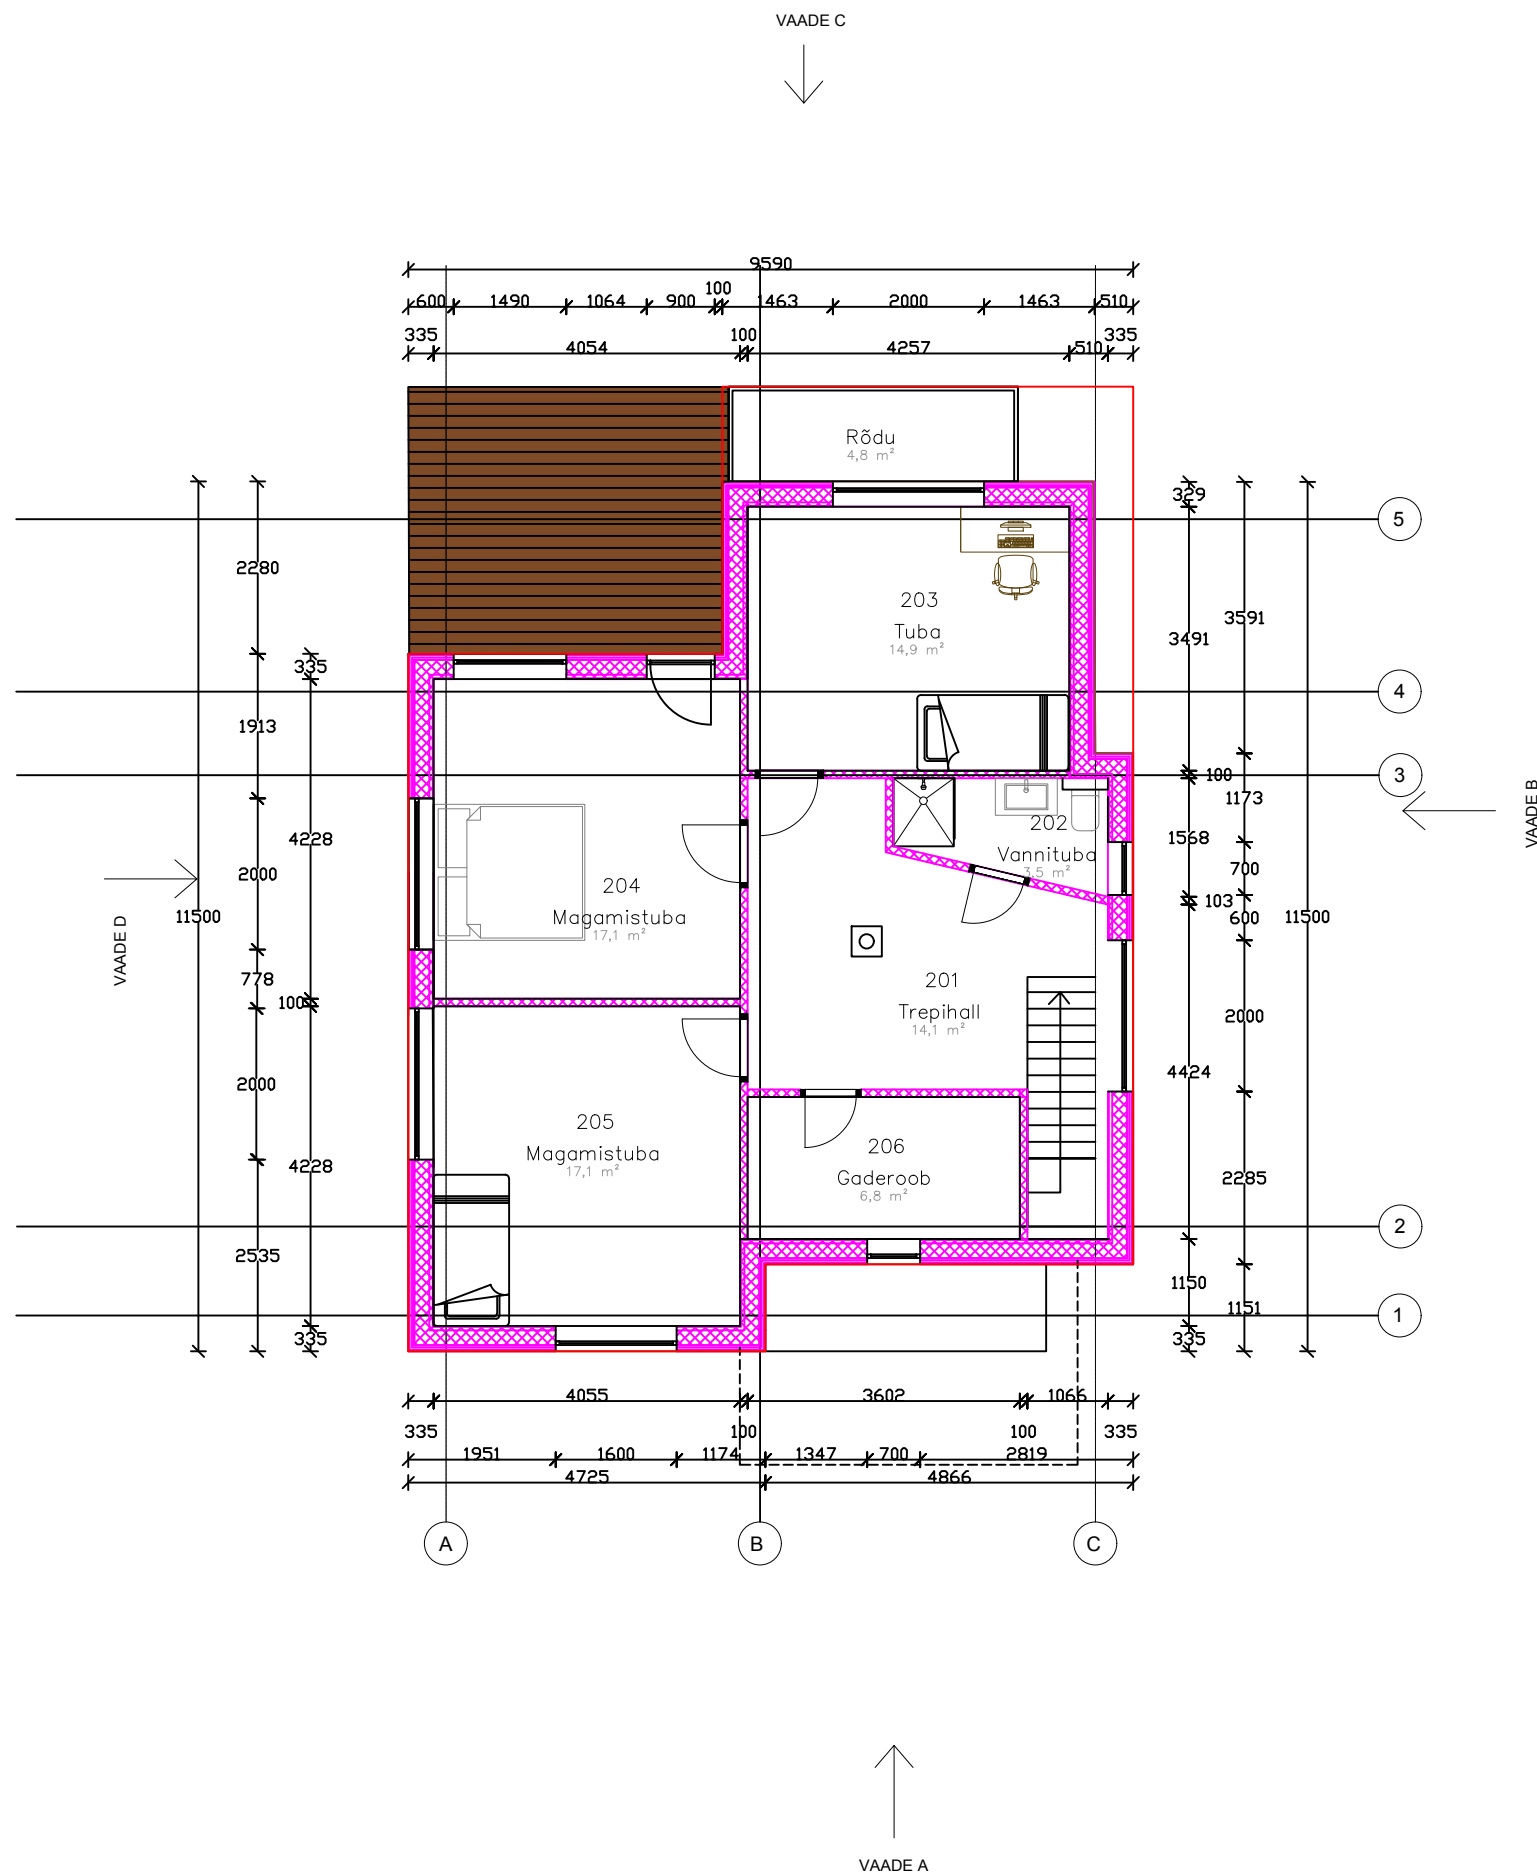

HOONE EKSPLIKATSIOON			
-1. Korruse EKSPLIKATSIOON			
RUUMI NR	NIMETUS	PINDALA	
001	Abiruum	21.6	m ²
002	Abiruum	10.2	m ²
003	Abiruum	28.2	m ²
	KOKKU	60	m ²
I Korruse EKSPLIKATSIOON			
RUUMI NR	NIMETUS	PINDALA	
101	Esik	3.5	m ²
102	Koridor	17.8	m ²
103	Vannituba	6.5	m ²
104	Tuba	13	m ²
105	Elutuba/kök	31.7	m ²
	KOKKU	72.5	m ²
II Korruse EKSPLIKATSIOON			
RUUMI NR	NIMETUS	PINDALA	
201	Trepiahall	14.1	m ²
202	Vannituba	3.5	m ²
203	Tuba	14.9	m ²
204	Magamistuba	17.1	m ²
205	Magamistuba	17.1	m ²
206	Gaderoo	6.8	m ²
	KOKKU	73.5	m ²
Üldkasutatav pind kokku		60	m ²
Eluruumi pind kokku		146	m ²
Suletud netopind pind kokku		206	m ²

- Projekteeritud konstruktsioonid
- Olemasolevad konstruktsioonid