


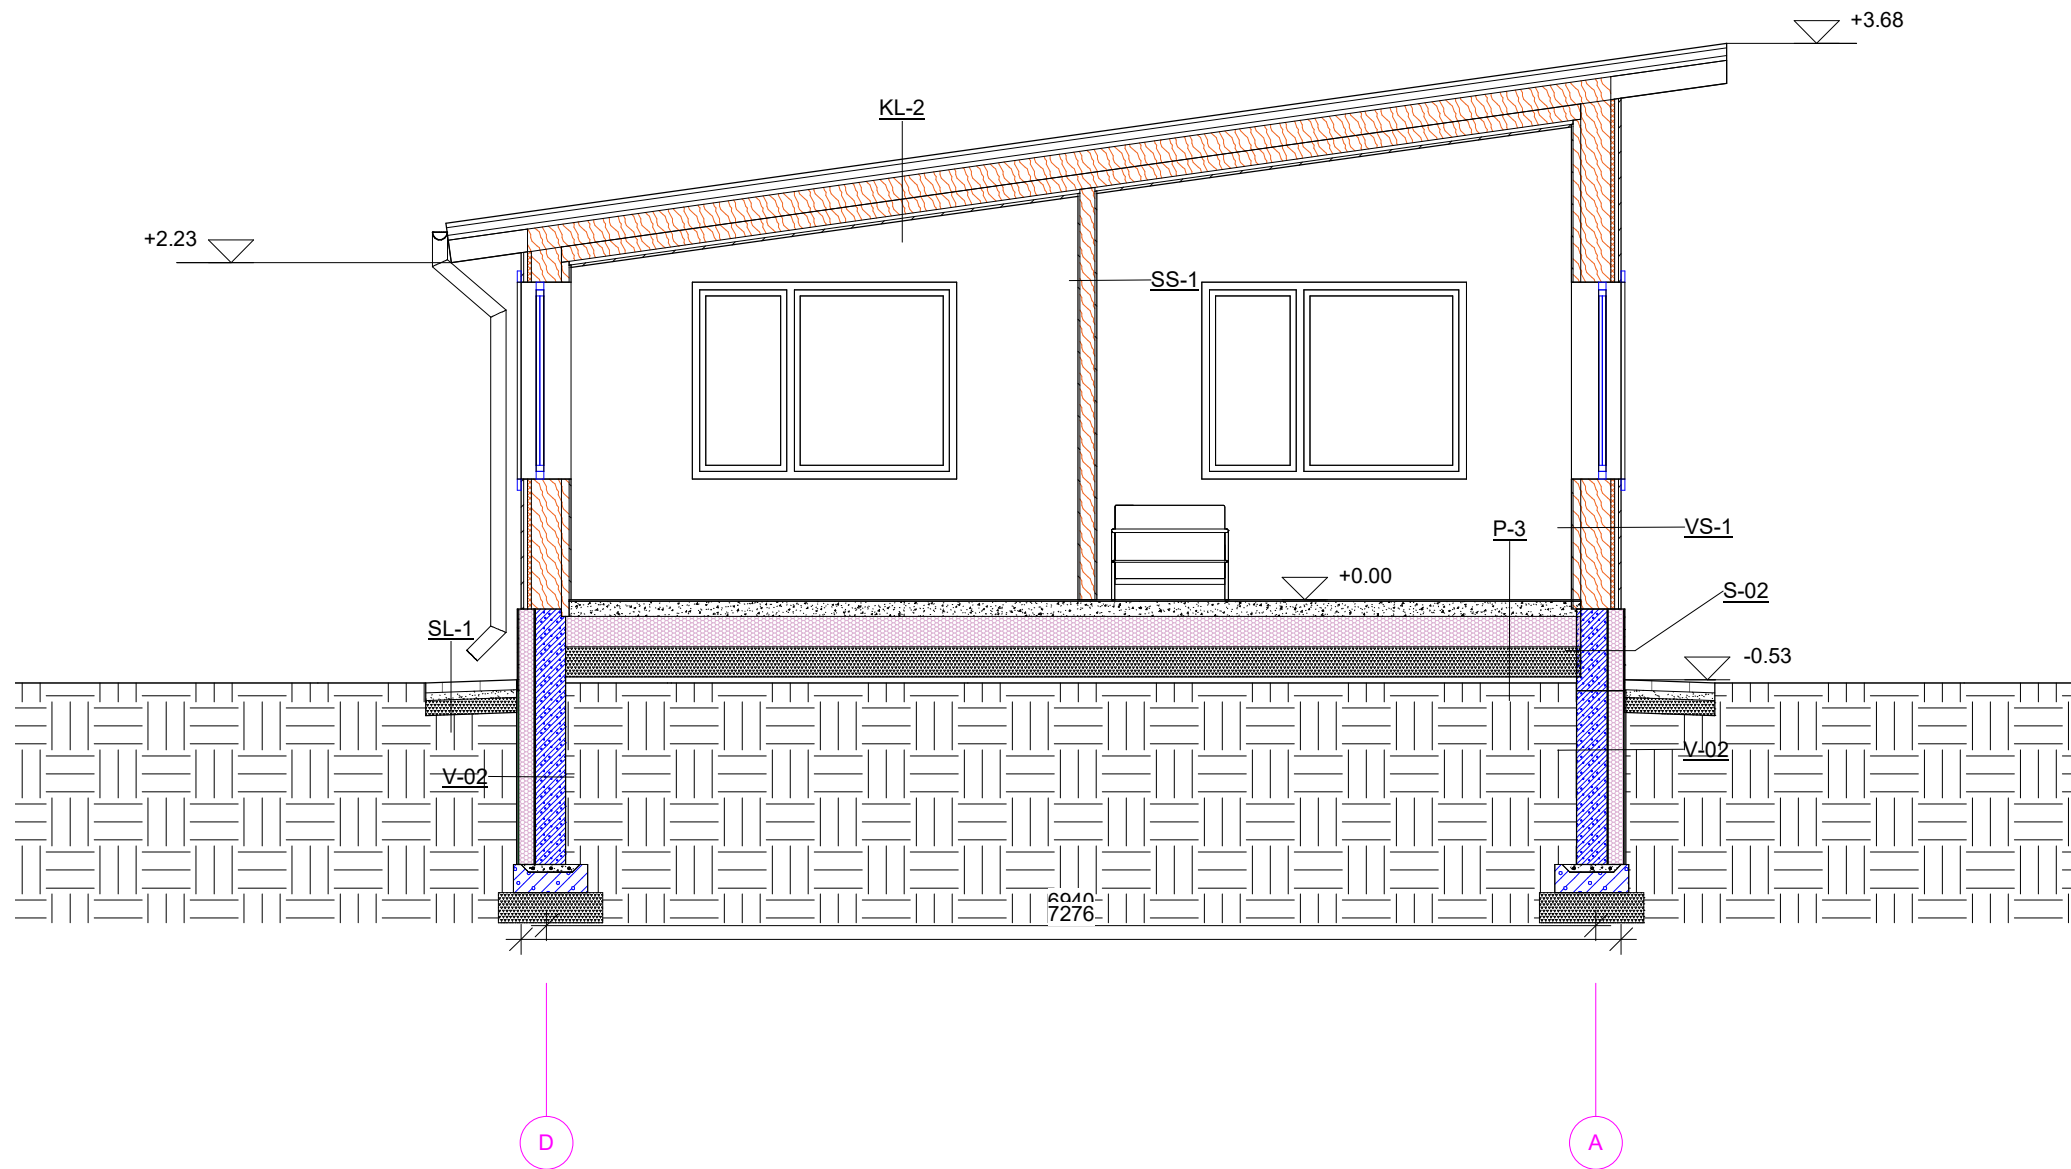

Konstruksioonid

P-3  
Parkett 8 mm  
Raudbetoon plaat 100mm / küttetorud  
Ehituskile 0,2 mm,  
Soojustus Estpalst EPS100 200mm,  
Killustik fr.12/32 200mm,  
Geotekstiil DuPontTMTypar.  
Olemasolev pinnas.

V-2  
Drenaažimatt  
Hüdroisolatsioon  
Soojustus EPS 120 100 mm.  
Hüdroisolatsioon  
Fibo 5 200 mm

S-2  
Viimistlus Krohv  
Soojustus EPS 120 100 mm.  
Hüdroisolatsioon  
Fibo plokk 200 mm


VS-1  
Laudvooder 18 mm  
Distantssliit 25 mm  
Tuuletõkkeplaat 25 mm  
Puitkarkass / mineraalvill 200 mm  
Aurutõke  
Puitkarkass / mineraalvill 50 mm  
Kipsplaat 12,5 mm  
Viimistlus

SL-1  
Tänavakivid 65 mm  
Liiv 50 mm  
Killustik 100 mm  
Geotekstiil  
Olemasolev pinnas


SS-1  
Viimistlus  
Kipsplaat 12,5 mm  
Puitkarkass - 100 mm  
Kipsplaat 12,5 mm  
Viimistlus

KL-2  
Eterniit  
Roovitus 32mm  
Tuulutusvahe 32 mm  
Difuusne aluskate I  
Katussarikad 150 mm / Mineraalvill  
Puitprussid 100 mm / Mineraalvill  
Aurutõkke kile  
Distantssliit 25 mm  
Voodrilaud 18 mm


Lõike tingmärgid

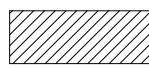


Olemasolev konstruktsioon

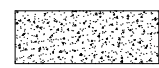


Projekteeritav Betoon

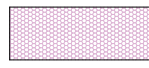


Projekteeritav soojustus EPS

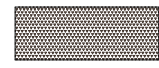

Projekteeritav Killustik

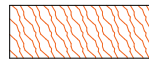

Projekteeritav Mineraalvill

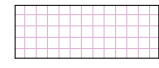

Projekteeritav Soojustus PIR

|  |                    |                                                    |          |               |
|--|--------------------|----------------------------------------------------|----------|---------------|
|  | Töö nimetus        | Elamu laiendamis ja rekonstrueerimisprojekt        |          |               |
|  | Aadress            | Kuusalu küla, Kuusalu vald, Harju maakond, kat.nr. |          |               |
|  | Joonis             | Lõige B-B                                          |          | Töö nr 23-057 |
|  | Tellija / Esindaja |                                                    | Staadium | PP            |
|  | Koostas            |                                                    | Mõõtkava | 1 : 50        |
|  |                    |                                                    | Kuupäev  | 12.01.24      |
|  |                    |                                                    | Leht     | 7             |
|  |                    |                                                    | Lehti    | 21            |