

**Ehitusprojekt
PÕHIPROJEKT**


AADDRESS: Tallinn,

TELLIJA:


PROJEKT: Jaan Tiidemann Arhitektibüroo
Ninja Stuudio OÜ
Reg. nr. 10421978
RETER EJ104421978-0001
Tallinn Narva mnt. 7D
Tel. nr.6696719

ARHITEKT: Jaan Tiidemann,
Arhitekt-ekspert tase 8

Tallinn
mai 2025

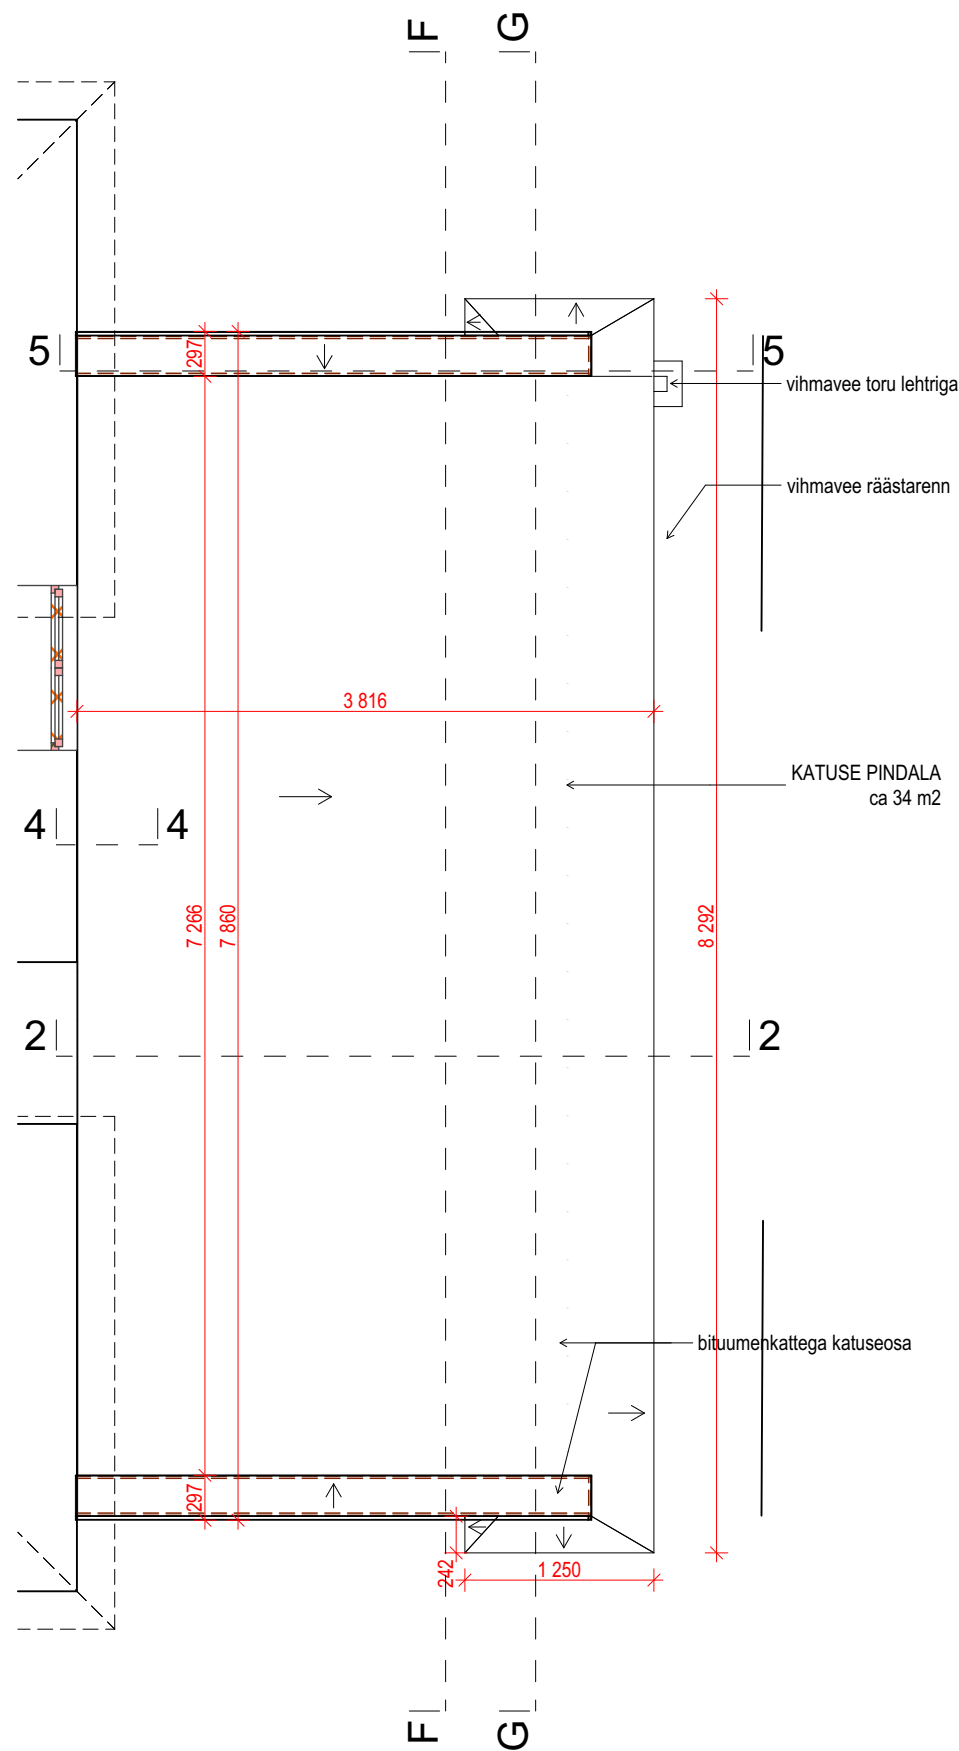

1. katuse plaan 1:50

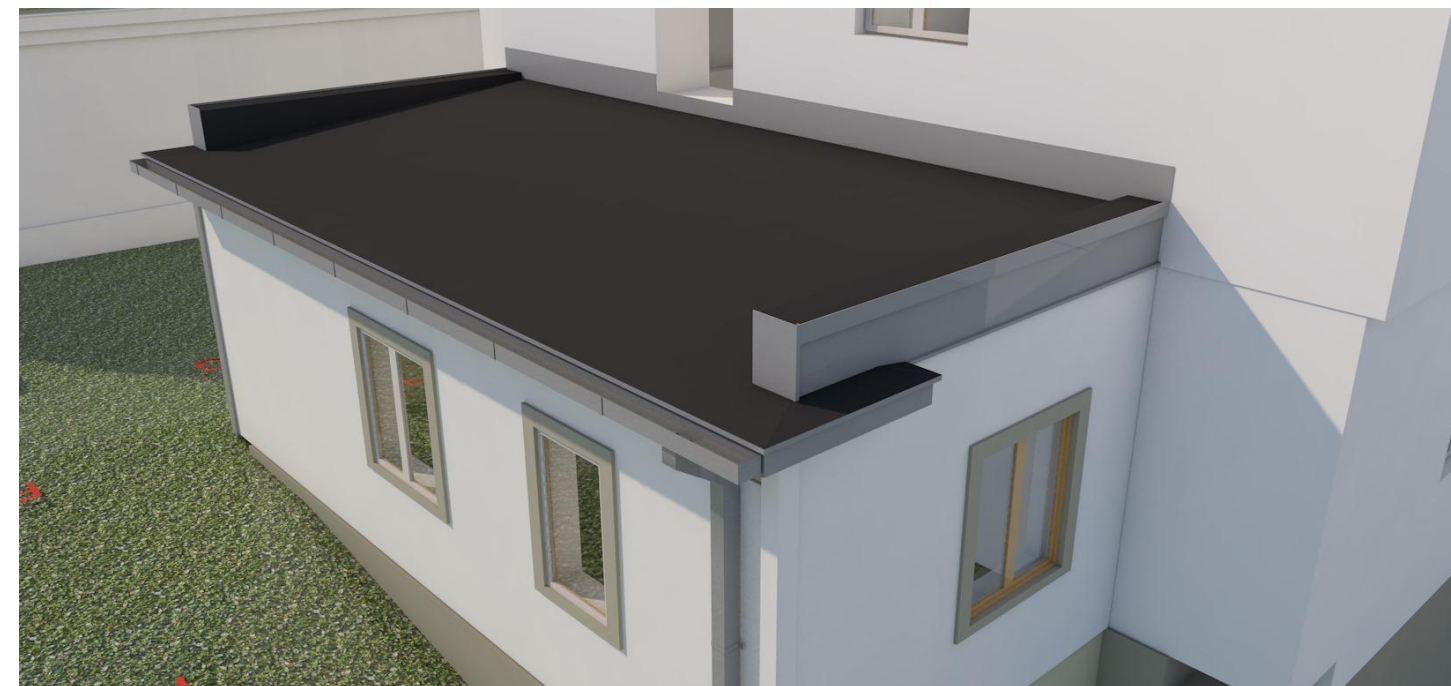


03 1:1

KATUSE TÜÜP: LAMEKATUS
KASUTUSKLASS: VE20


MÄRKUSED:

1. ENNE KATUSE AVAMIST EEMALDADA SARIKATE MÕÕTMISE JAKKS RÄÄSTALAUAD JA AVADA SEINTE ÜLEMISED OSAD PARAPETTIDE JUURES
2. PEALE KATUSE AVAMIST KÕIK MÕÕDUD KONTROLLIDA JA VASTUOLUDE KORRAL TEAVITADA PROJEKTEERIJAT


elamu ühekordse osa katus			
TELLUJA:	STAADIUM:	PÕHIPROJEKT	Töö nr.:
	JOONIS:	PLAAN	Mõõtkava: 1:50, 1:1
ARHITEKT:	Jaan Tiidemann		Kuupäev 27.05.2025
KOOSTAJA:	Jaan Tiidemann Arhitektibüroo, Ninja Stuudio OÜ, Narva mnt 7D		Leht: 01.2

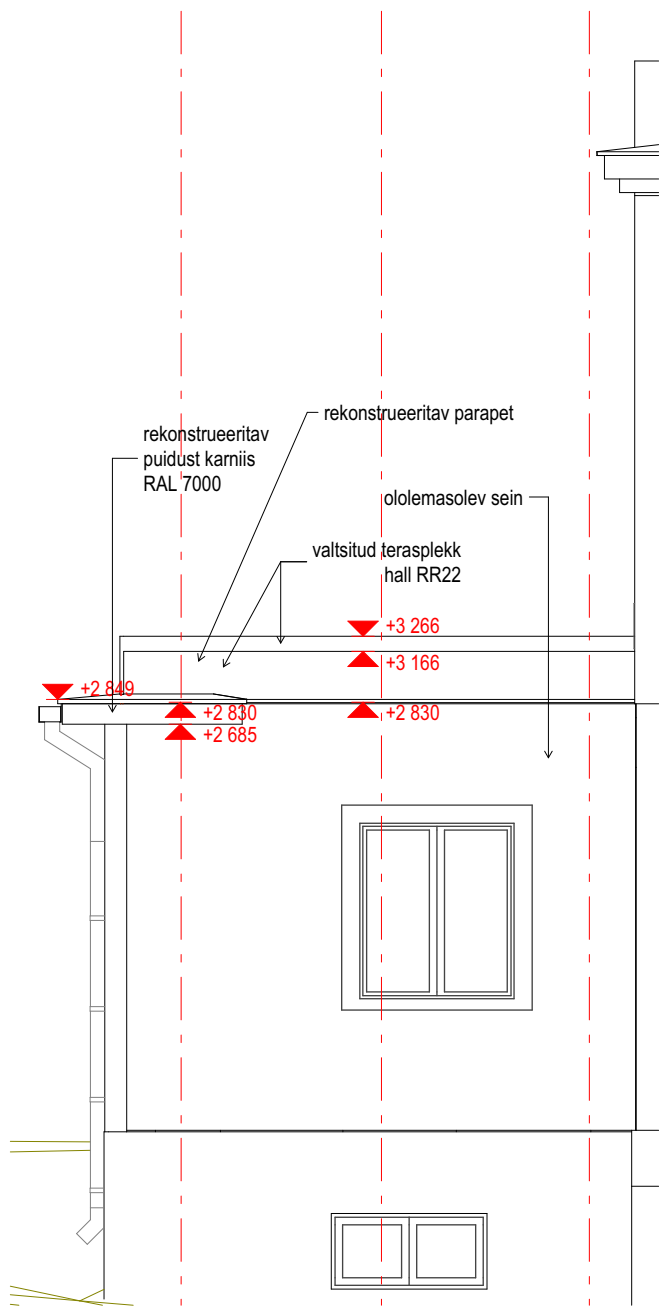

b74 vaade põhjast 1:50

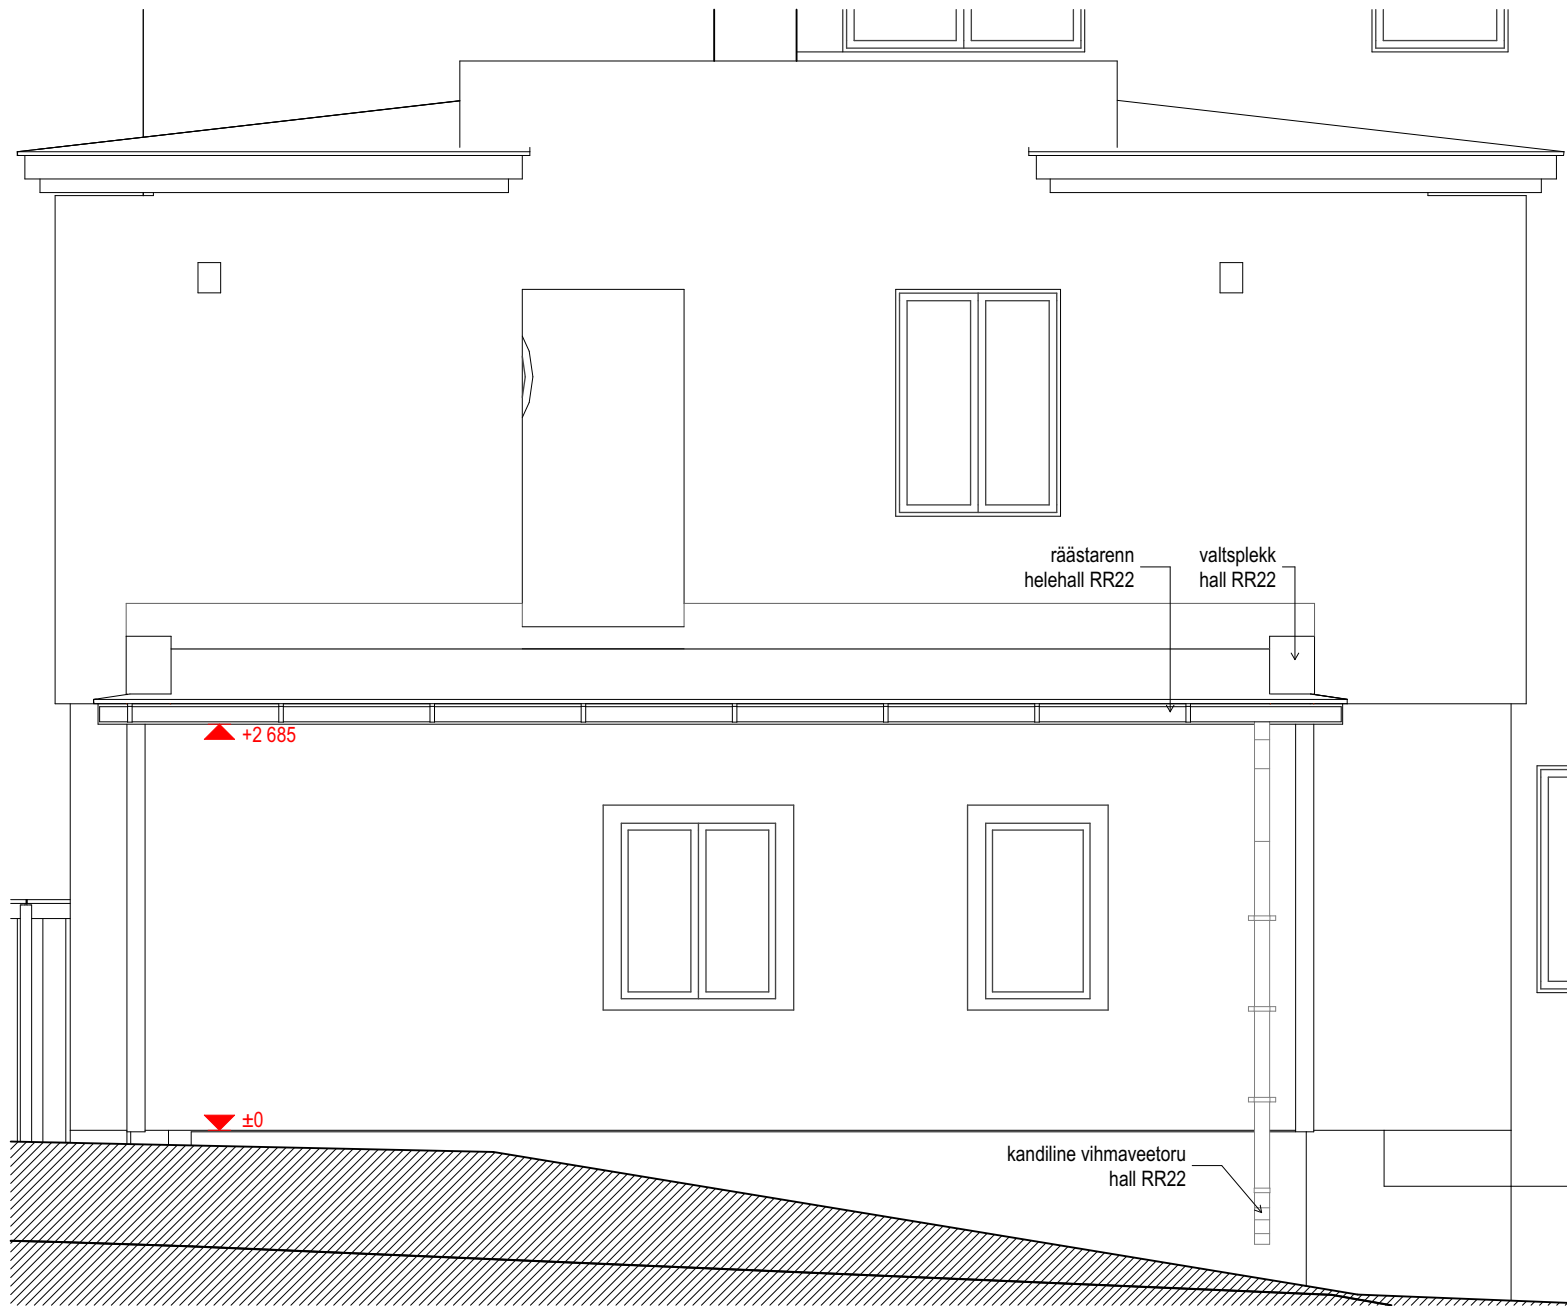

b30 vaade idast 1:50

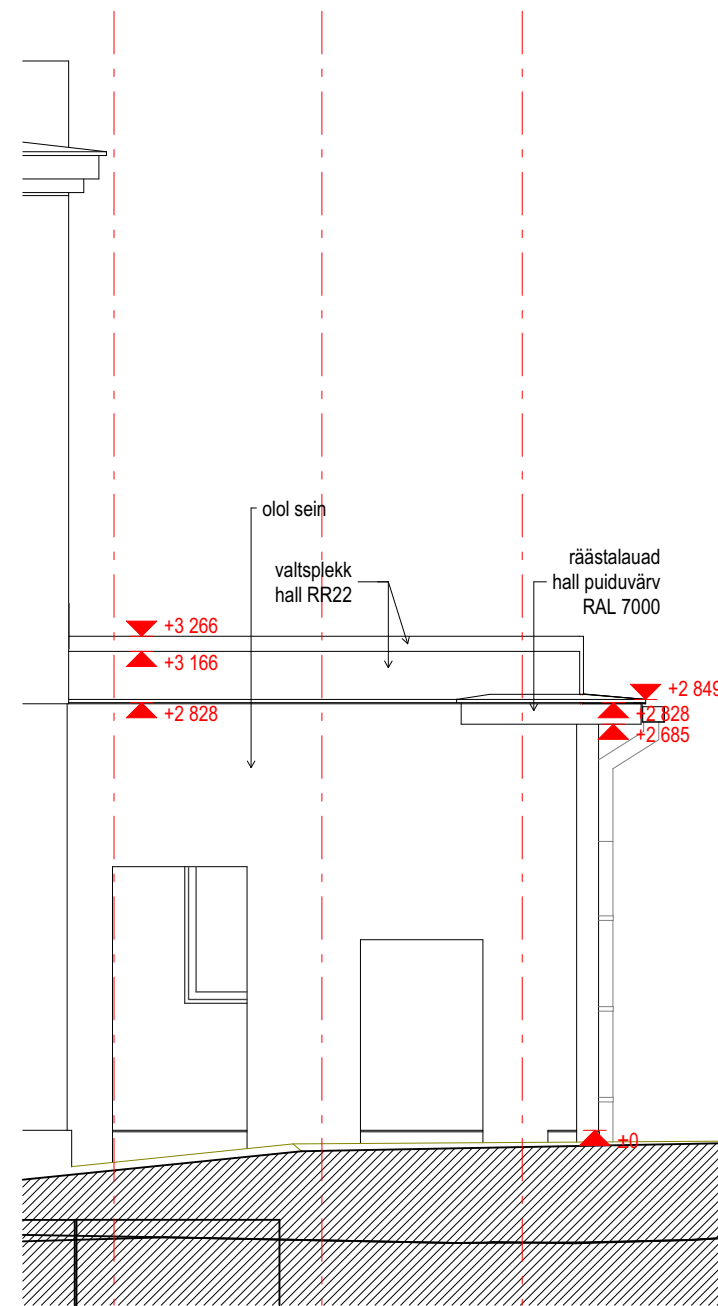


b73 vaade lõunast 1:50

elamu ühekordse osa katus

TELLIJA:	STAADIUM:		PÕHIPROJEKT	Töö nr.:
	JOONIS:		VAATED	Mõõtkava: 1:50
ARHITEKT:	Jaan Tiidemann		Kuupäev	27.05.2025
KOOSTAJA:	Jaan Tiidemann Arhitektibüroo, Ninja Stuudio OÜ, Narva mnt 7D		Leht:	01.3




elamu ühekordse osa katus			
TELLIJA:		STAADIUM:	PÕHIPROJEKT
		JOONIS:	3D VAATED
ARHITEKT:	Jaan Tiidemann		Töö nr.: 1:1, 1
KOOSTAJA:	Jaan Tiidemann Arhitektibüroo, Ninja Stuudio OÜ, Narva mnt 7D		Mõõtkava: 27.05.202
			Kuupäev: 01
			Leht:

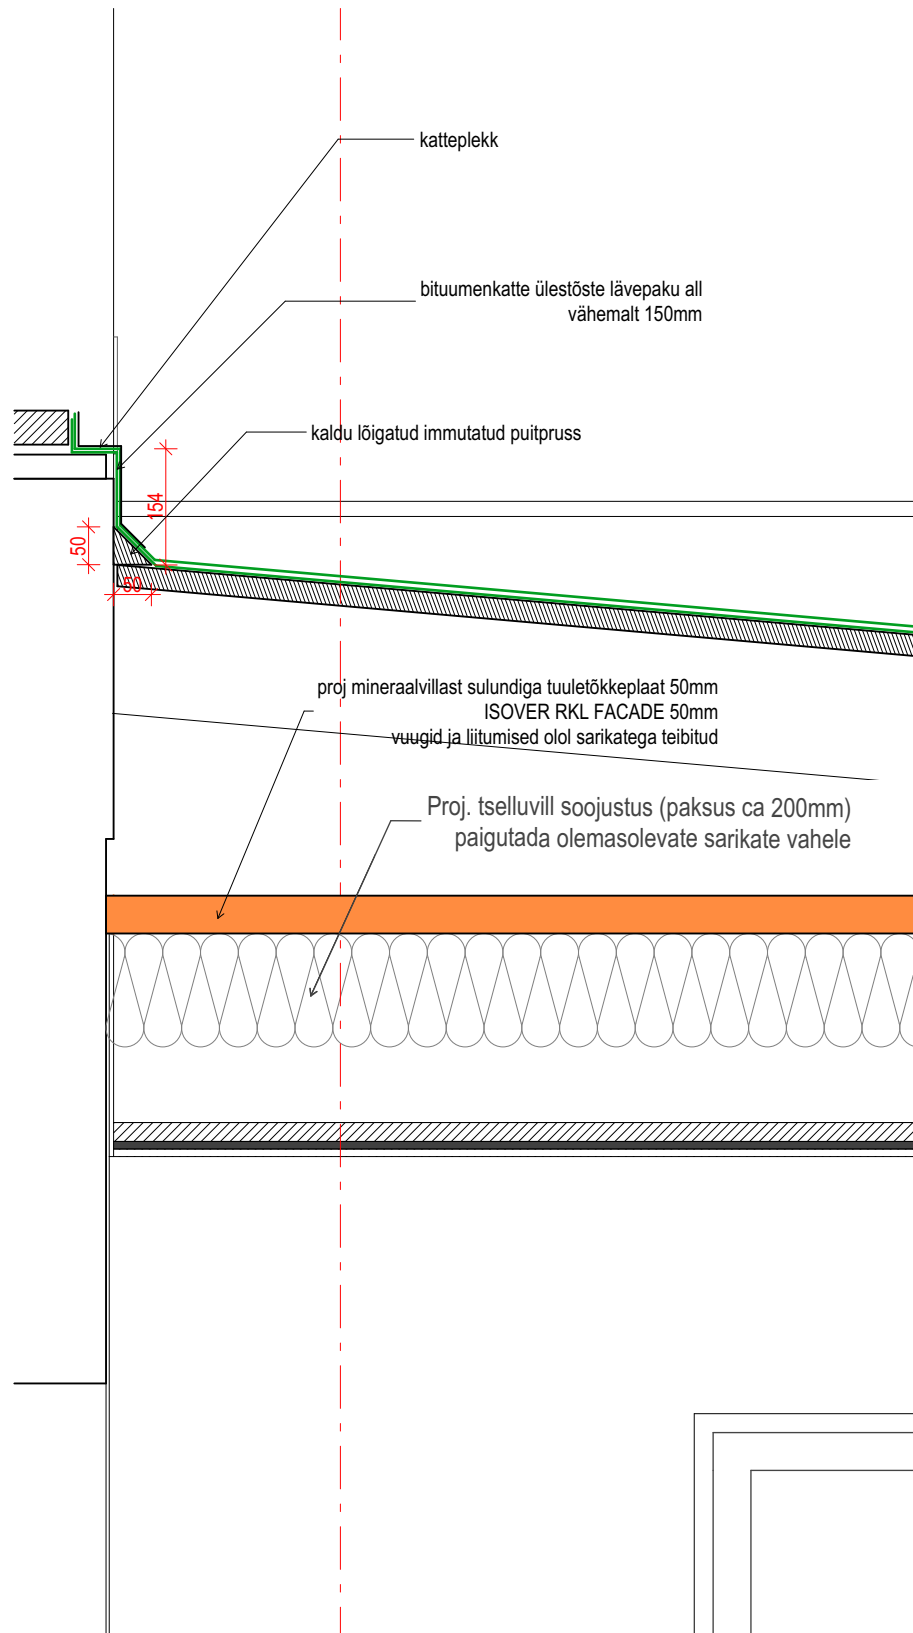

2

LÕIGE 2-2

1:10

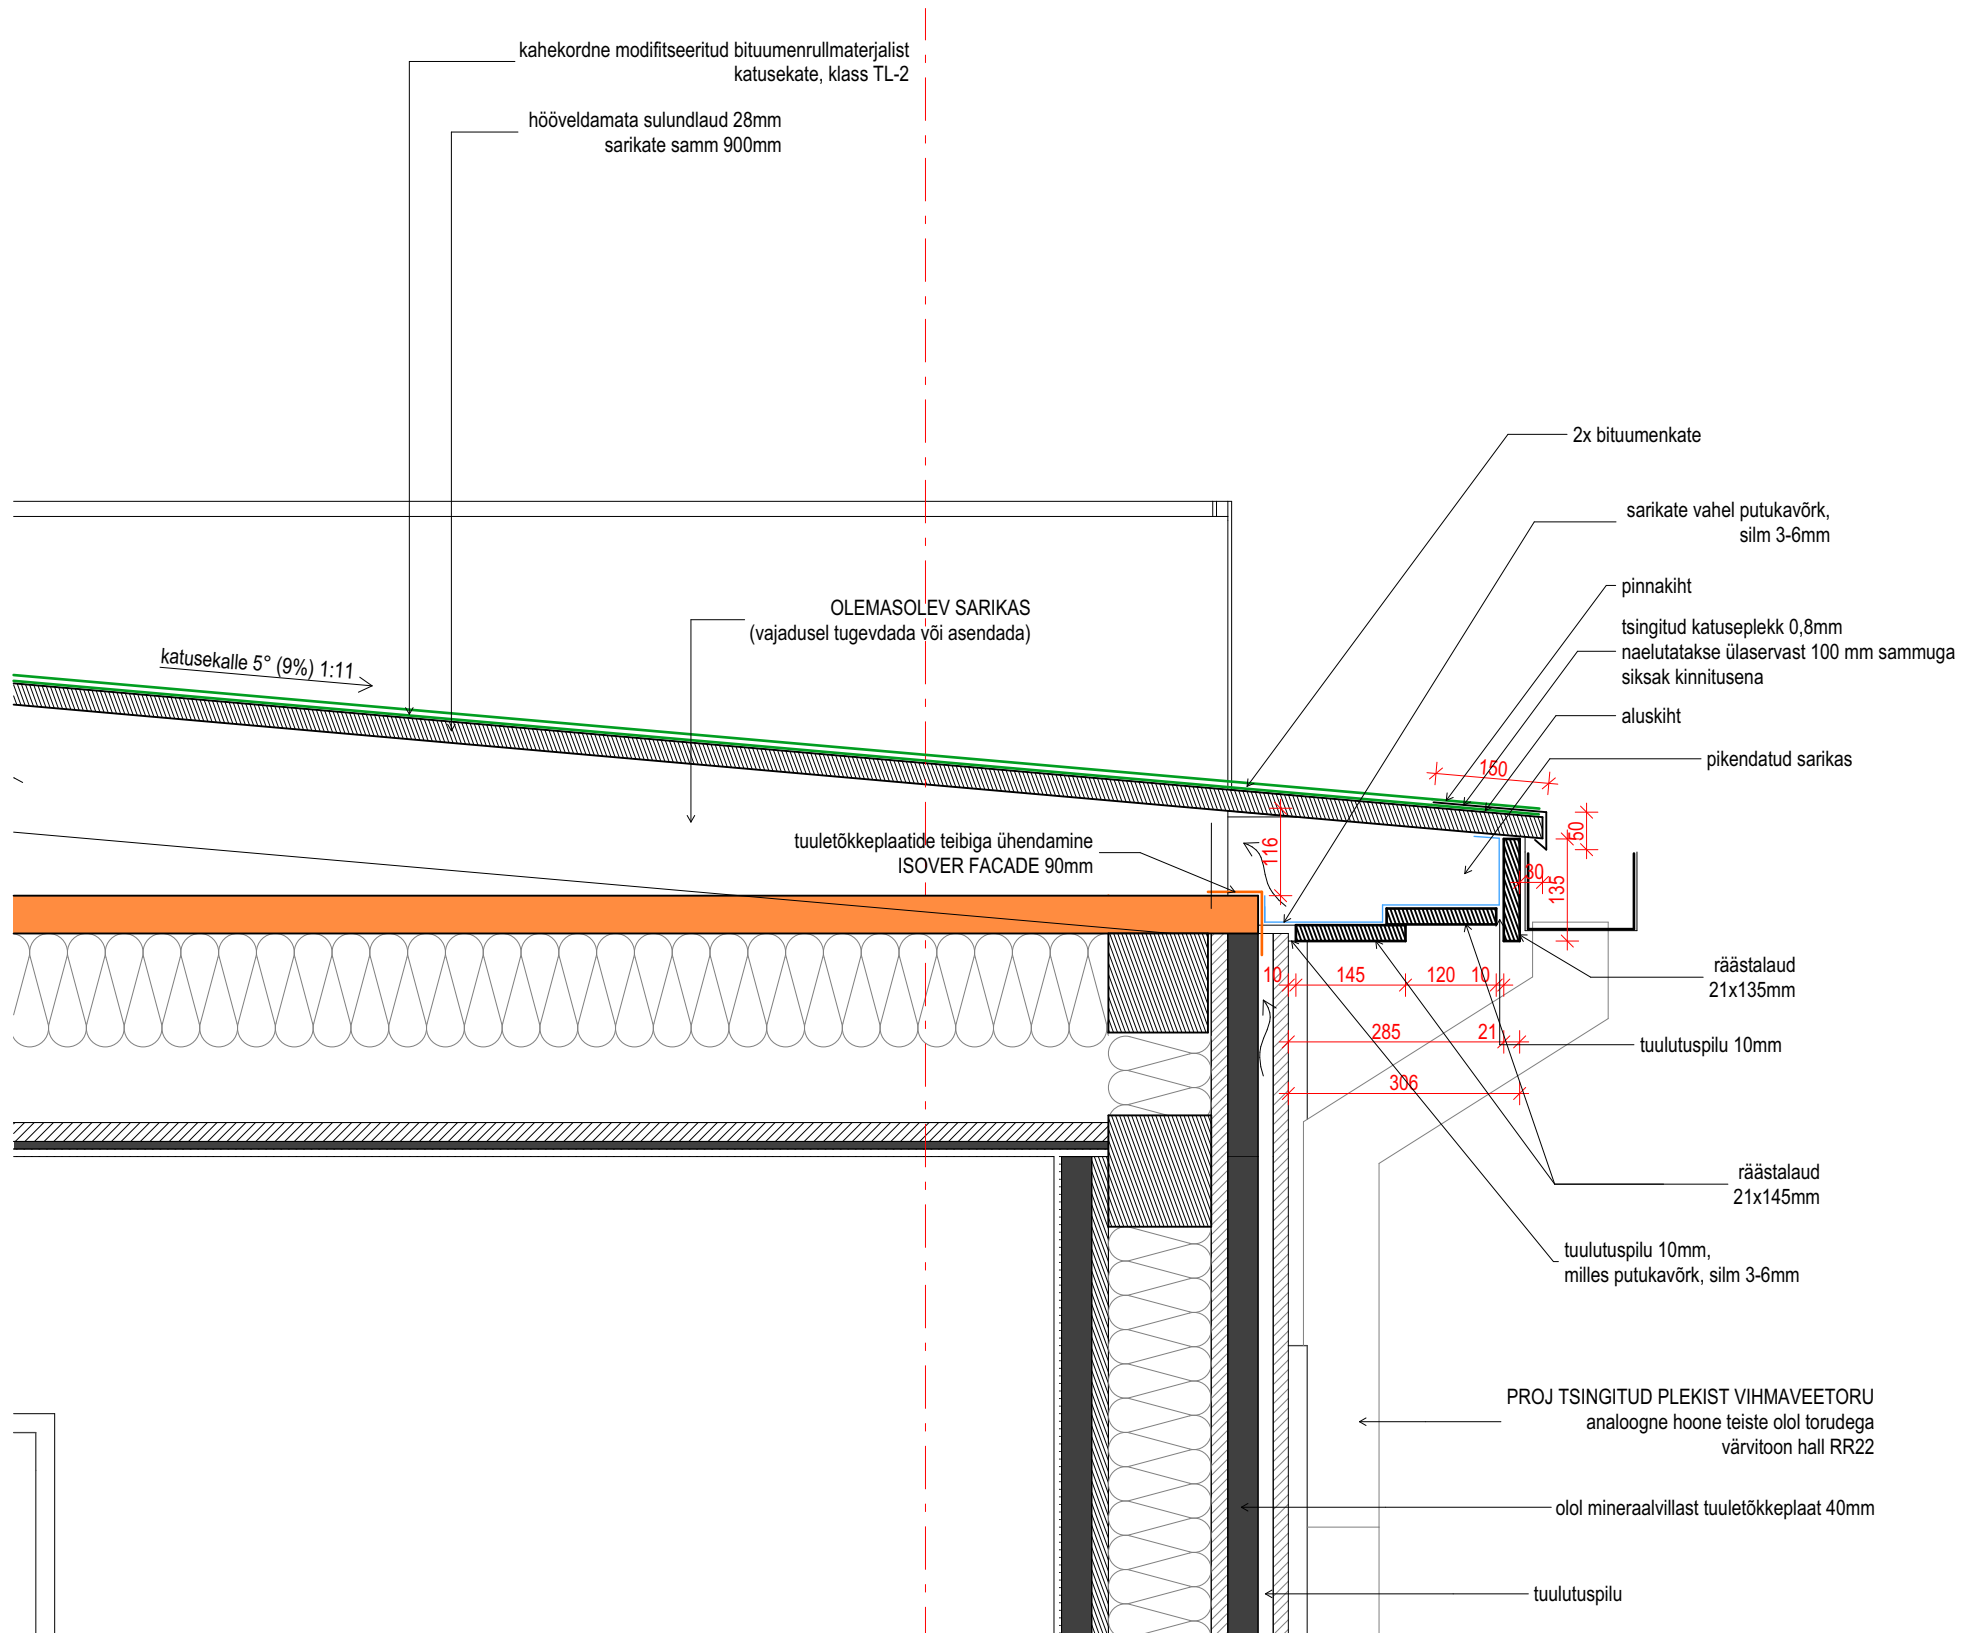



2

LÕIGE 2-2


1:10

elamu ühekordse osa katus

TELLIJAS:	STAADIUM:	PÕHIPROJEKT	Töö nr.:
	JOONIS:	LÕIGE 2-2	Mõõtkava: 1:10
ARHITEKT:	Jaan Tiidemann		Kuupäev 27.05.2025
KOOSTAJA:	Jaan Tiidemann Arhitektibüroo, Ninja Stuudio OÜ, Narva mnt 7D		Leht: 01.5

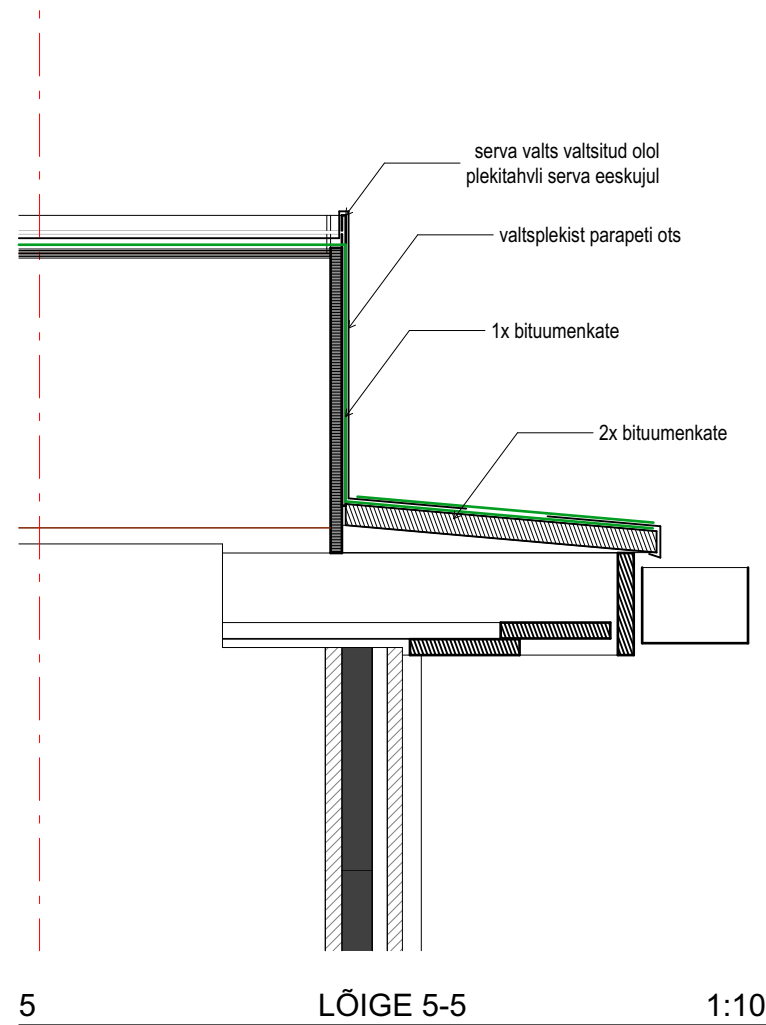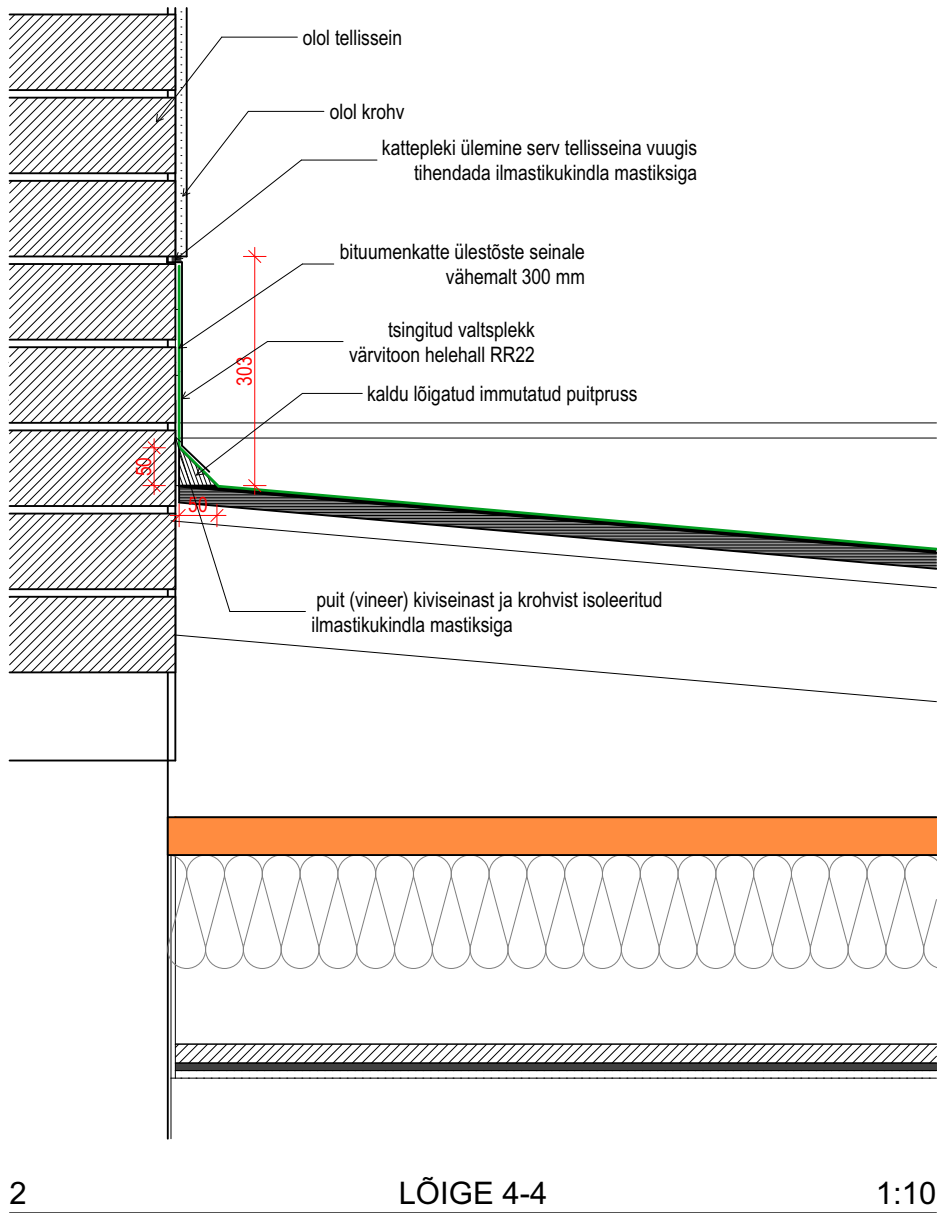


elamu ühekordse osa katus					
TELLIJA:		STAADIUM:	PÕHIPROJEKT	Töö nr.:	
		JOONIS:	LÕIGE 4-4 ja 5-5	Mõõtkava:	1:10
ARHITEKT:	Jaan Tiidemann			Kuupäev	27.05.2025
KOOSTAJA:	Jaan Tiidemann Arhitektibüroo, Ninja Stuudio OÜ, Narva mnt 7D			Leht:	01.6

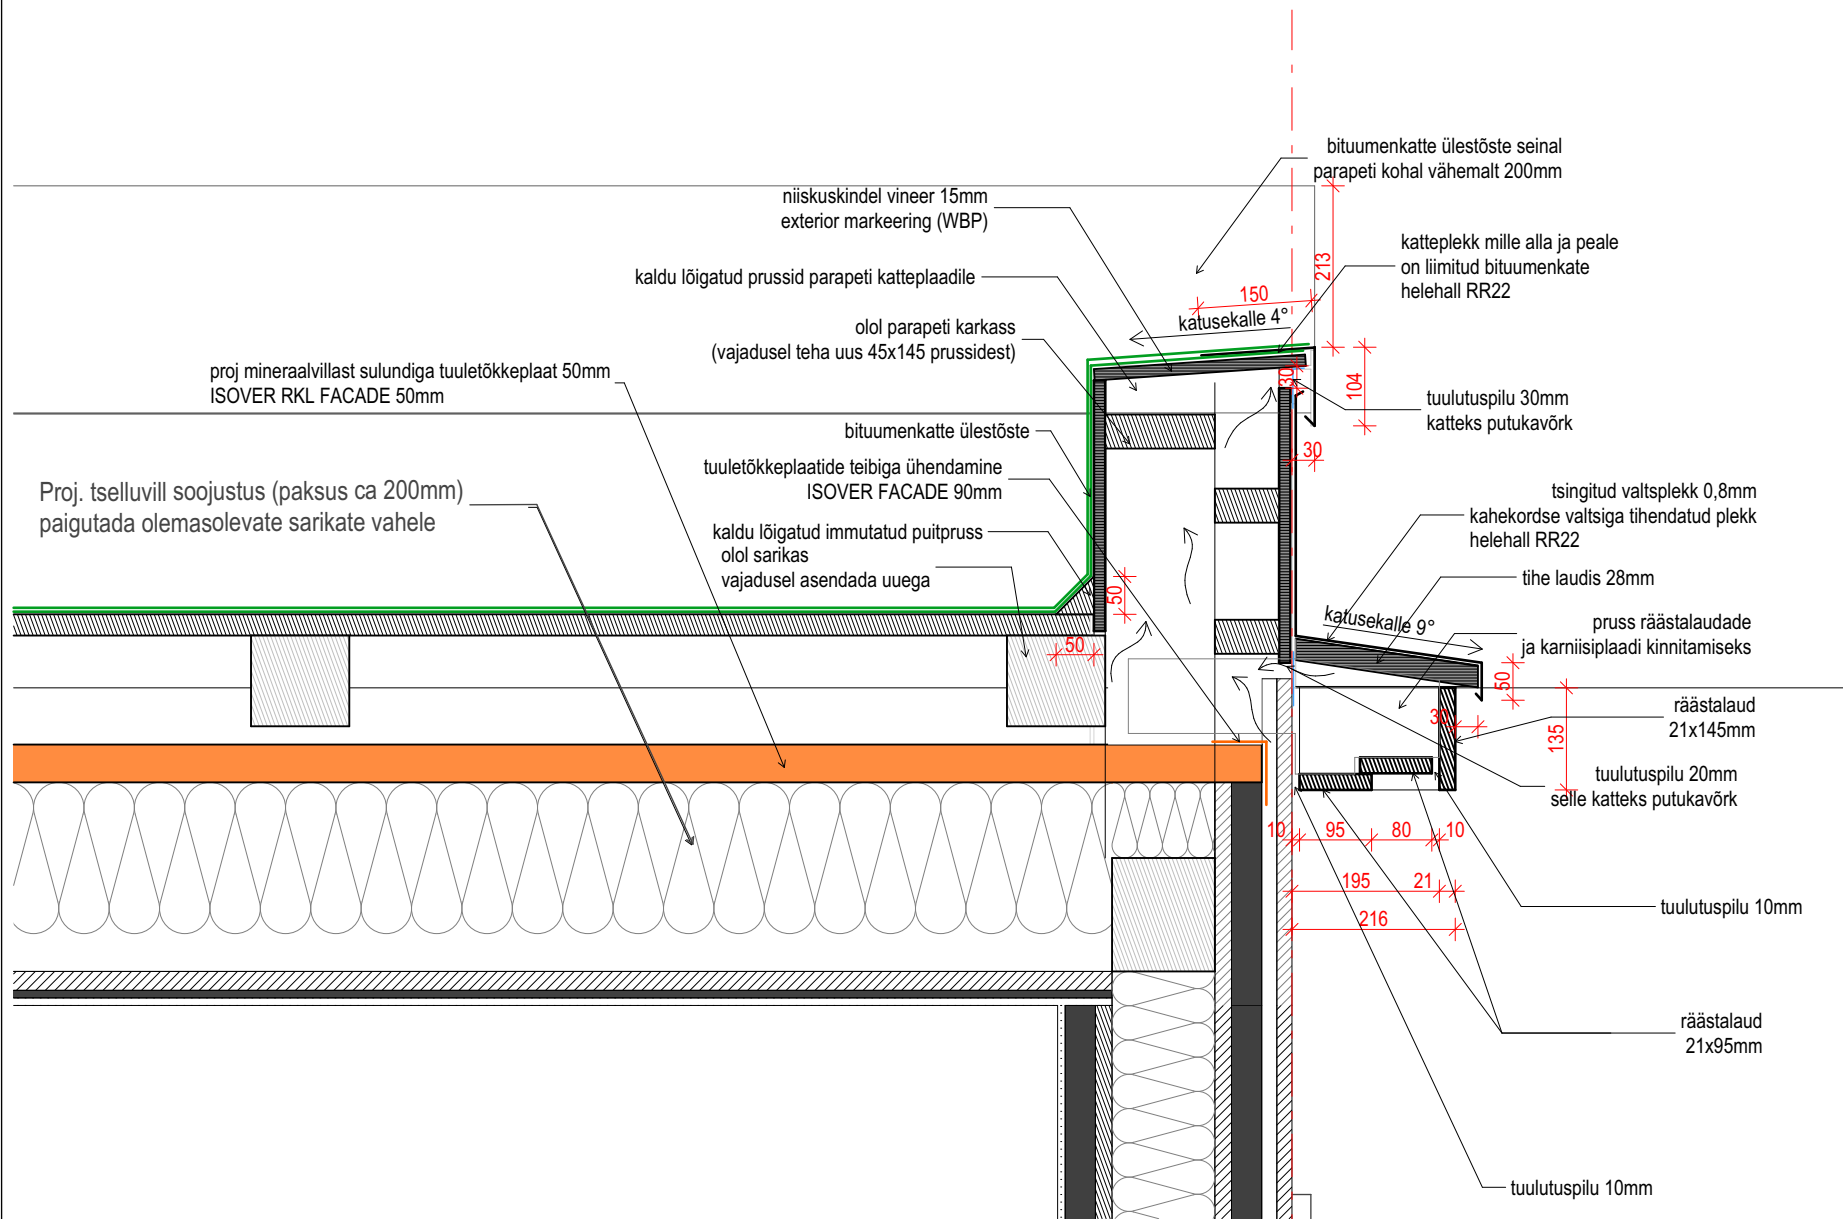


G-G

1:10

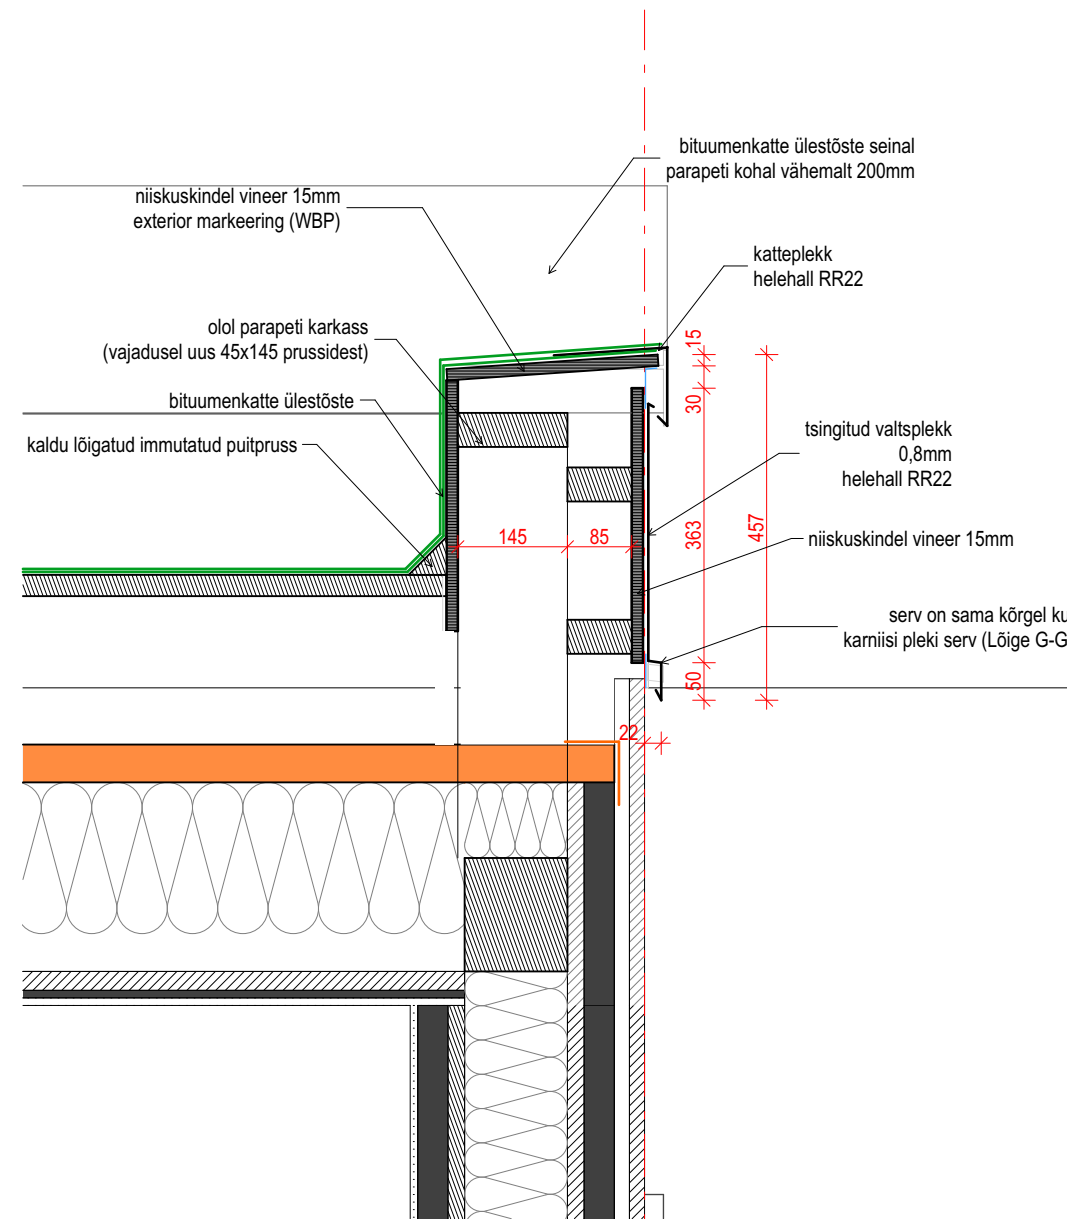

F-F

1:10

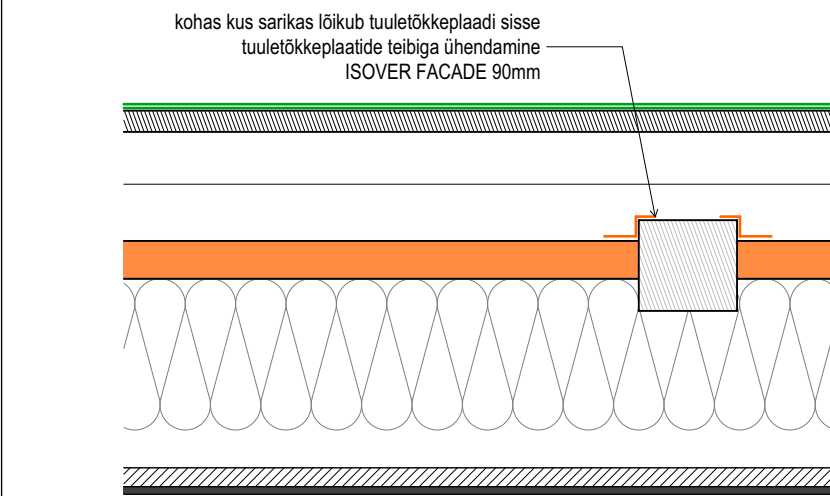

MÄRKUSED:

JOONISEL ON NÄIDATUD VAID PÕHJAPOLSE PARAPETI SÕLMED. LÖUNAPOLSE PARAPETI SÕLMED ON ANALOOGSED, KUID PEEGELPILDIS

elamu ühekordse osa katus

TELLUJA:	STAADIUM:	PÕHIPROJEKT	Töö nr.:
ARHITEKT:	JOONIS:	LÕIKED F-F JA G-G	Mõõtkava: 1:10
KOOSTAJA:	Jaan Tiidemann	Kuupäev 27.05.2025	Leht: 01.7
	Jaan Tiidemann Arhitektibüroo, Ninja Studio OÜ, Narva mnt 7D		