


1 : 75

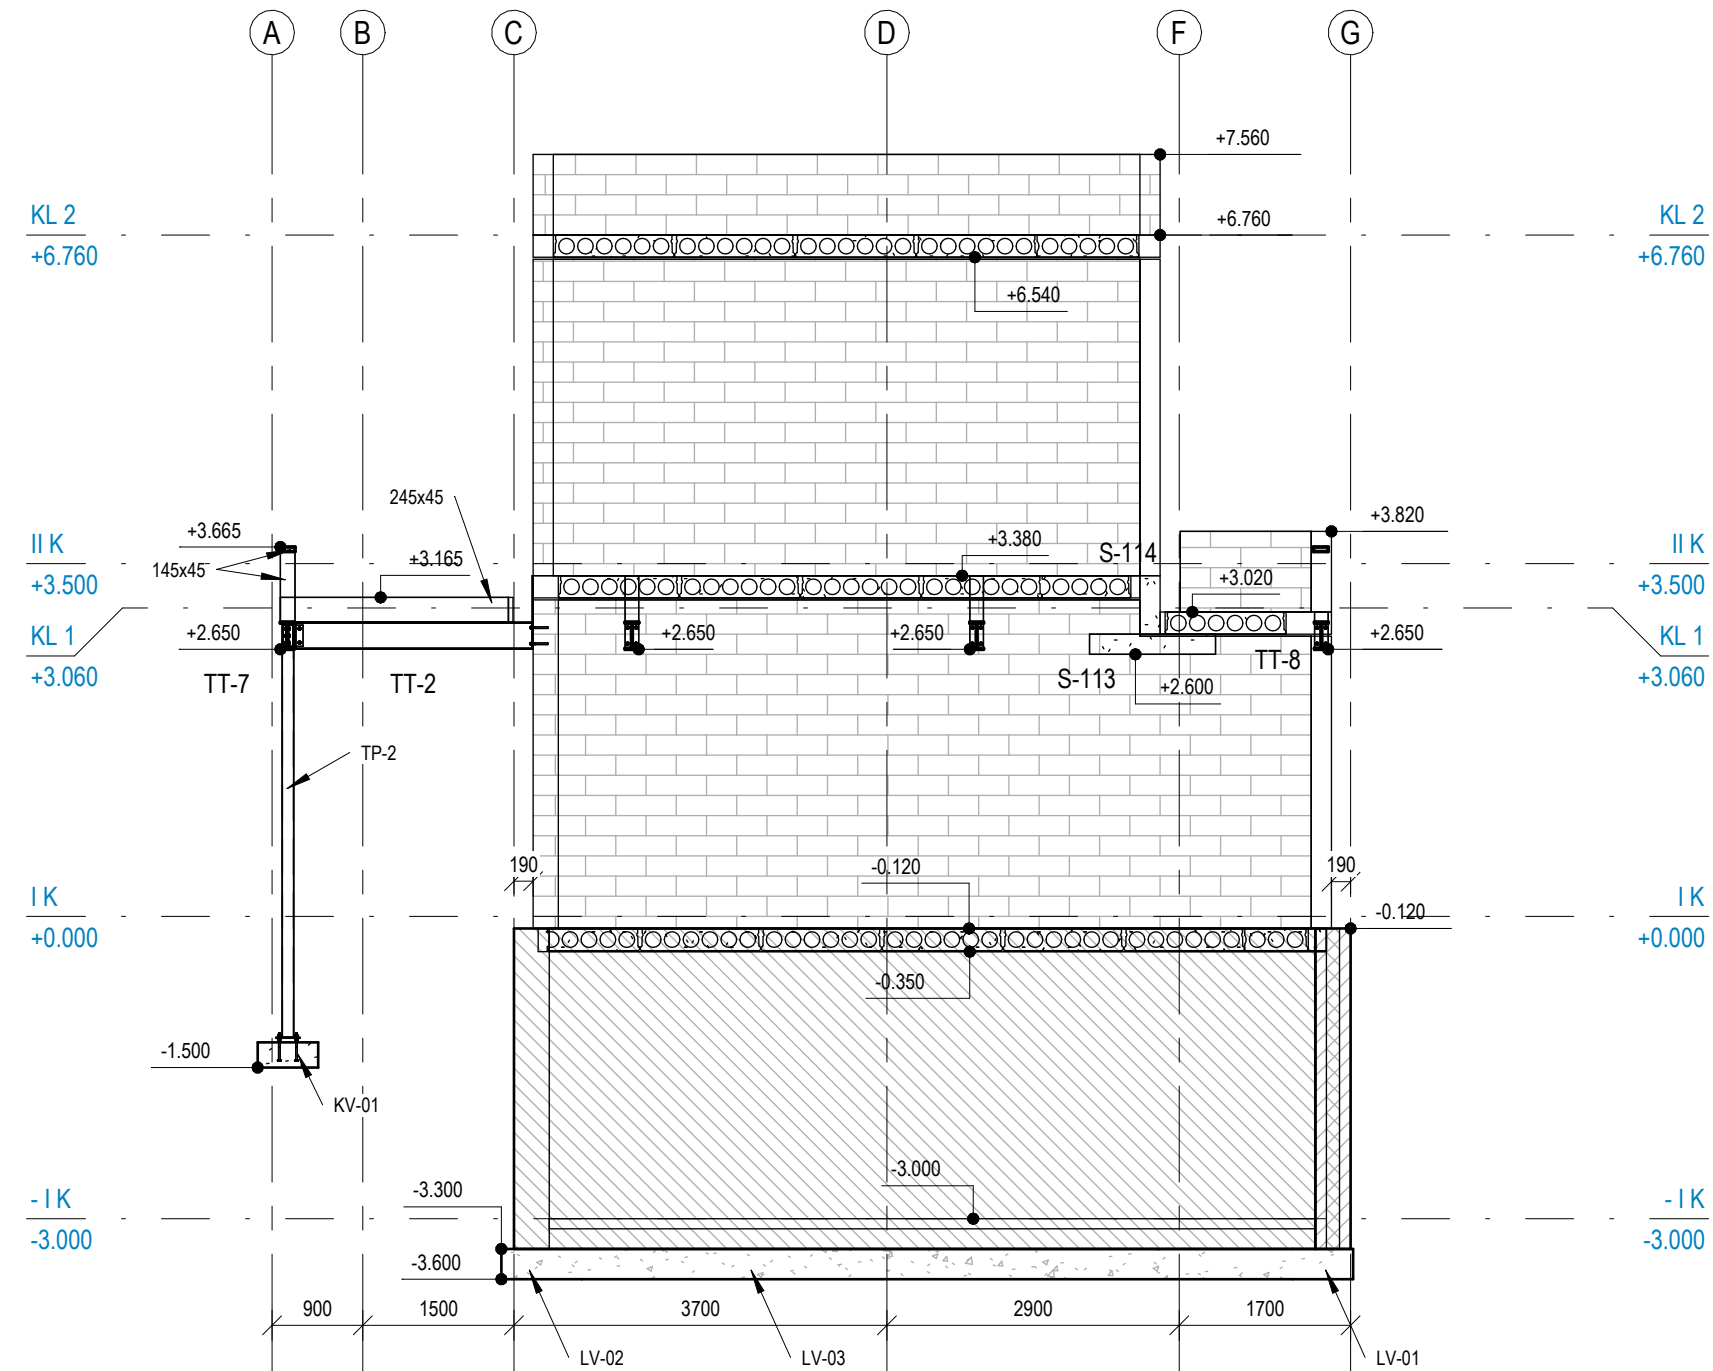

Muudatuse nr	Muudatuse kirjeldus	Projekteeris	Kuupäev
--------------	---------------------	--------------	---------



EhitusCon OÜ

REG: NR. 16071158
TEL: +372 5528031
EMAIL: Simo.Olesk@gmail.com
MTR: EEP004502

OBJEKT NI METUS:		Elamu		
OBJEKT I ADDRESS:		TELLUJA:		
Kase tee 20, Jämejala küla, Viljandi MK		Alexander Ivanov		
JOONISE KOOSTAJA:	PROJEKTEERUJA:	VASTUTAV SPETSIALIST:		
Simo Olesk	Simo Olesk	Simo Olesk		
JOONISE NI METUS:		JOONISE NR:	STAADIUM:	TÖÖ NR:
Laotis teljel 9		EK-6-07	PP	2224
		KULPÄEV:	FORMAAT:	MÕÕTKAVA:
		16.06.2023	A3	1 : 75