



VUNDAMENDI PLAAN

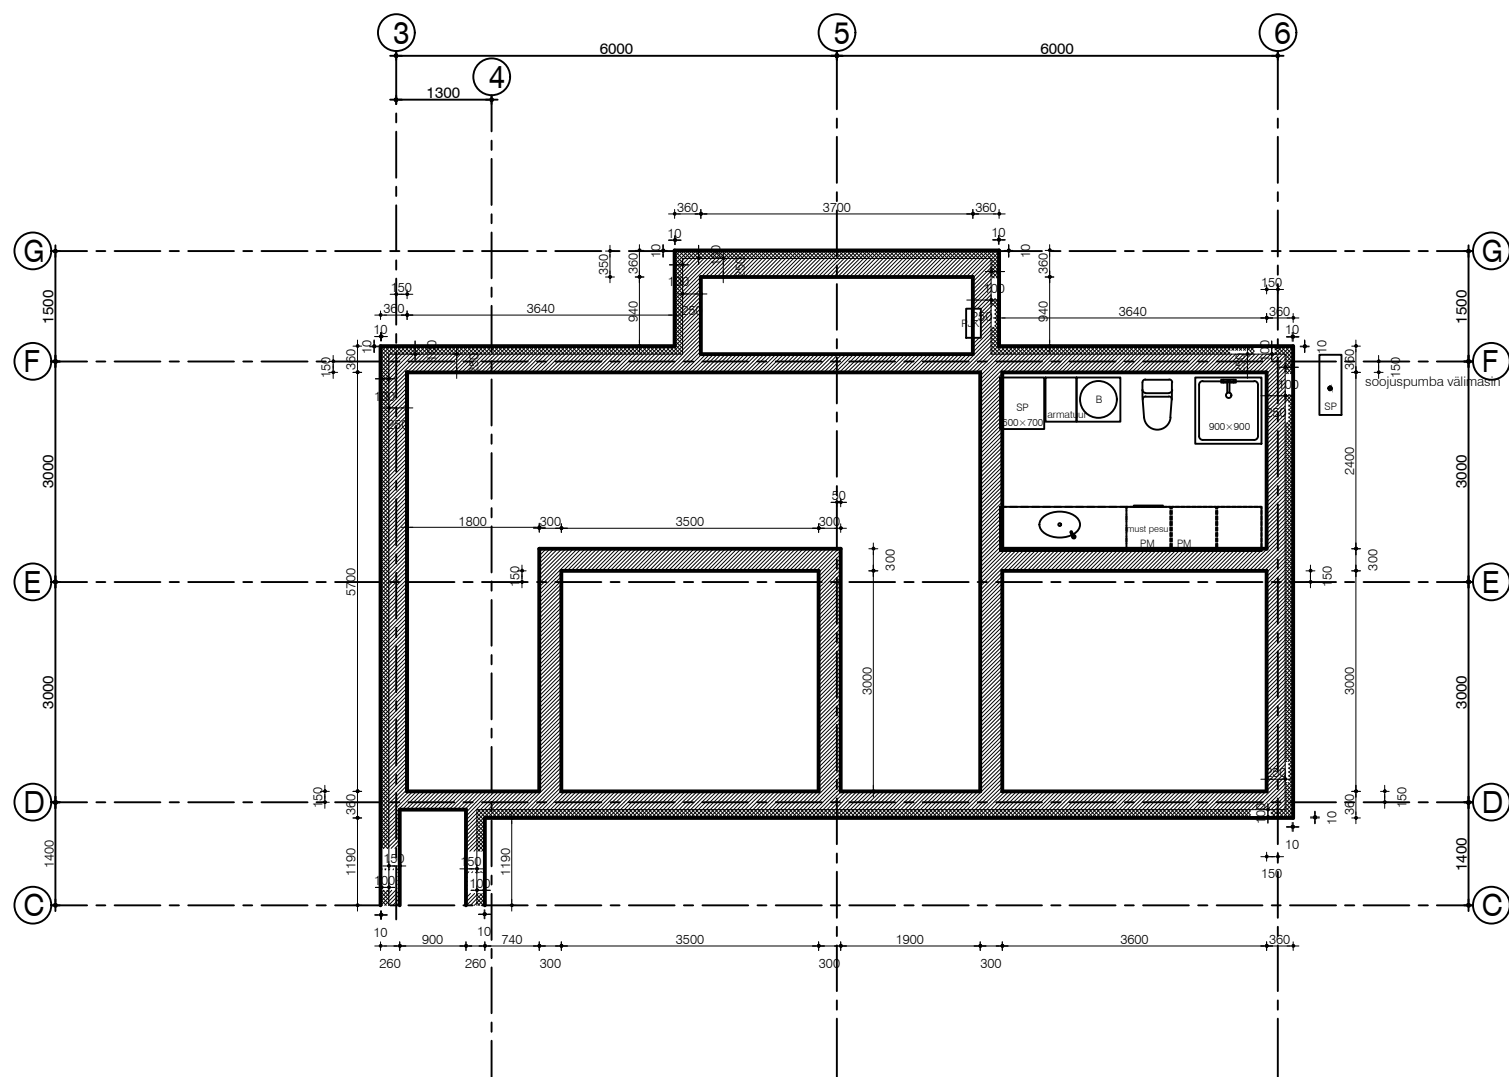

VUNDAMENDI SÕLM

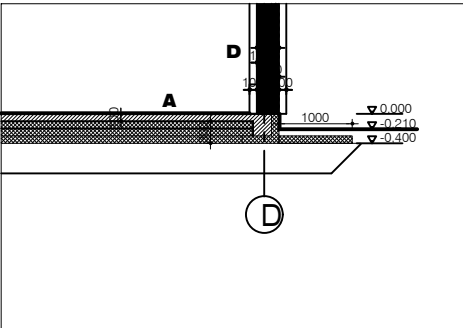

A (põrandakate vastavalt sisekujundusele; sobiv põrandküüte)	
Konstruktsiooni tüüp:	
balcoompõrand 110 põrandakütetoruudega	
soojusisolatsioon 300	
hüdroisolatsioon kapillaarvõrku vastu	
hõrendatud liivis (geotekstiil)	
hõrendatud killustikkiht	
mineraalne ehituskülm	
D puitvooder alusroovil, sarnane oleva osaga / ventileeritav õhkvahe	
tuletõkkekiht	100
soojusisolatsioon (min. vti org. vill) / sõrestiku vert. prussid 50x200	50
soojusisolatsioon (min. vill 50 / rõõtroovis 50x50)	200
aurutõke (nt PE aurutõkke kiht)	50
viimistlus alusroovileel vastavalt sisekujundusele (SK)	100

	TELLIJA: GULNARA MANDERS			TÖÖ NR.: 2542	
	TÜÜ: Keila linn üksikelamu vundamendi joonised				
	JOONIS: VUNDAMENDI PLAAN (alusmaterjal kütte projekteerimiseks)			LEHT:	AE-1
	KOOSTAS:			STAADIUM:	EP
				LEHTI:	1
				MÖÖT:	1:100
				KUUPÄEV:	10.2025