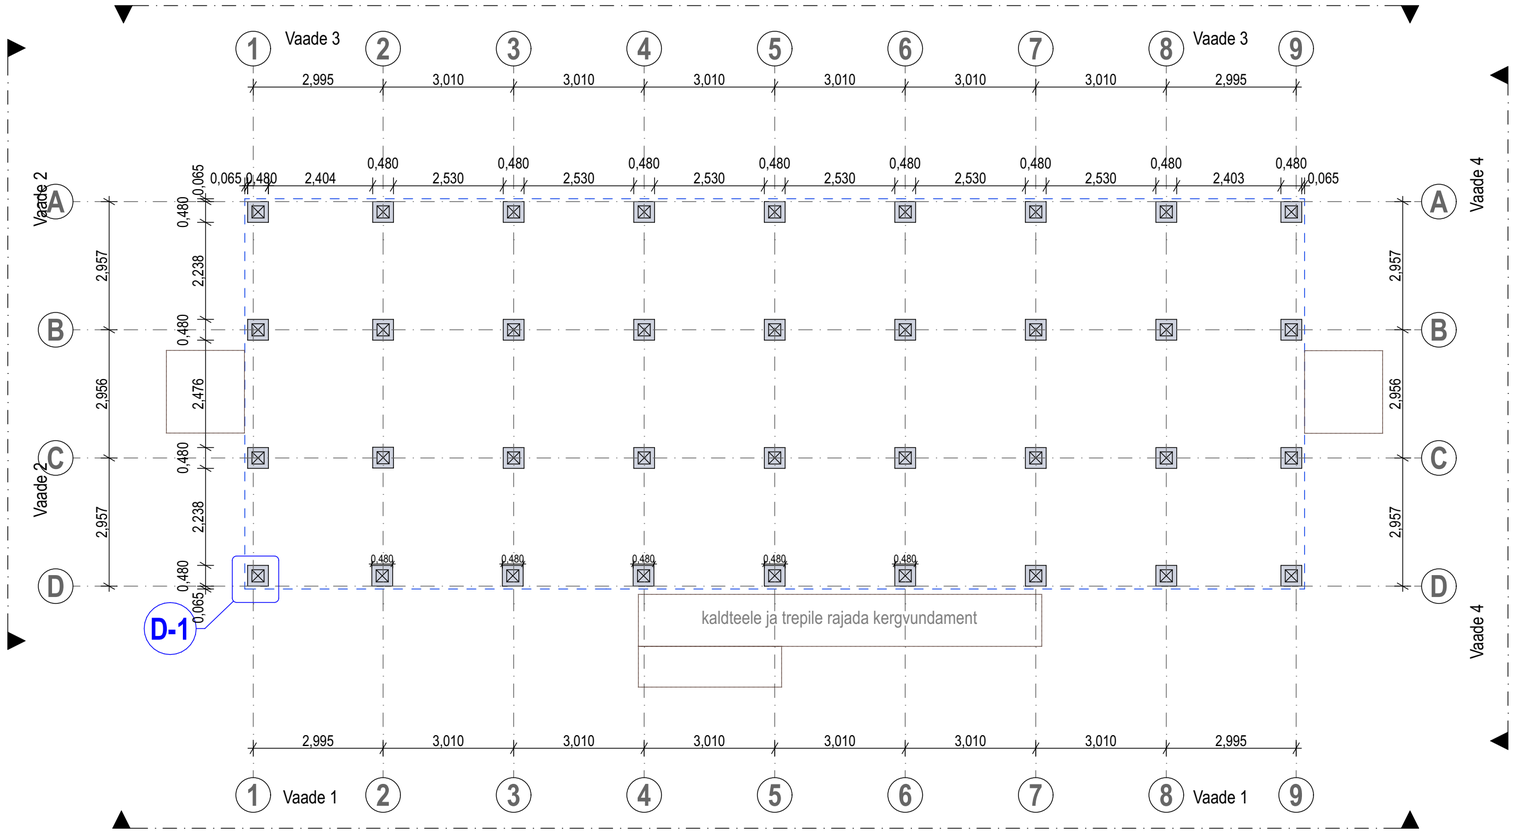

VUNDAMENDI SÕLM D-1

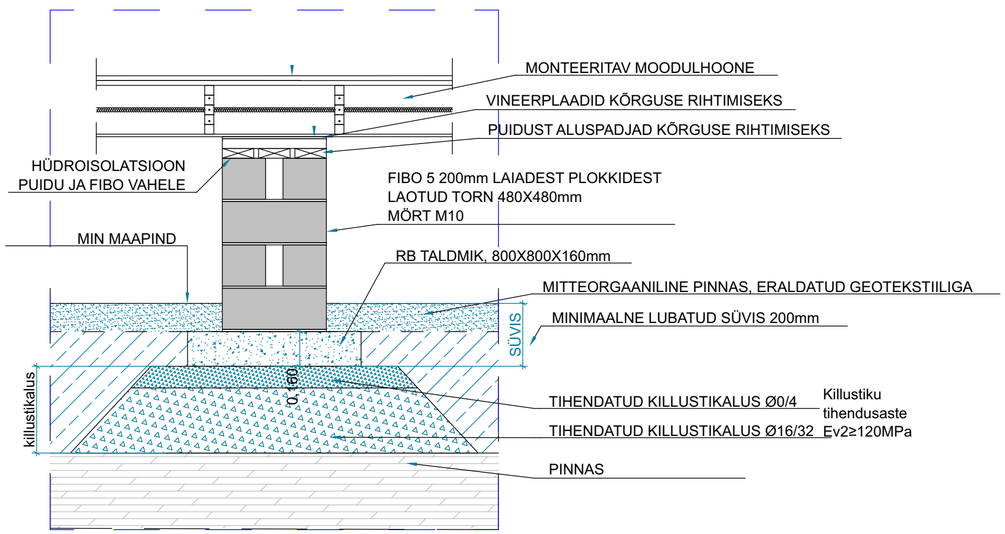

staadium: PÕHIPROJEKT		töö number: 101-2021	
mõõtkava: 1:100, 1:20		kuupäev: 02.10.2024	lehe nr: