


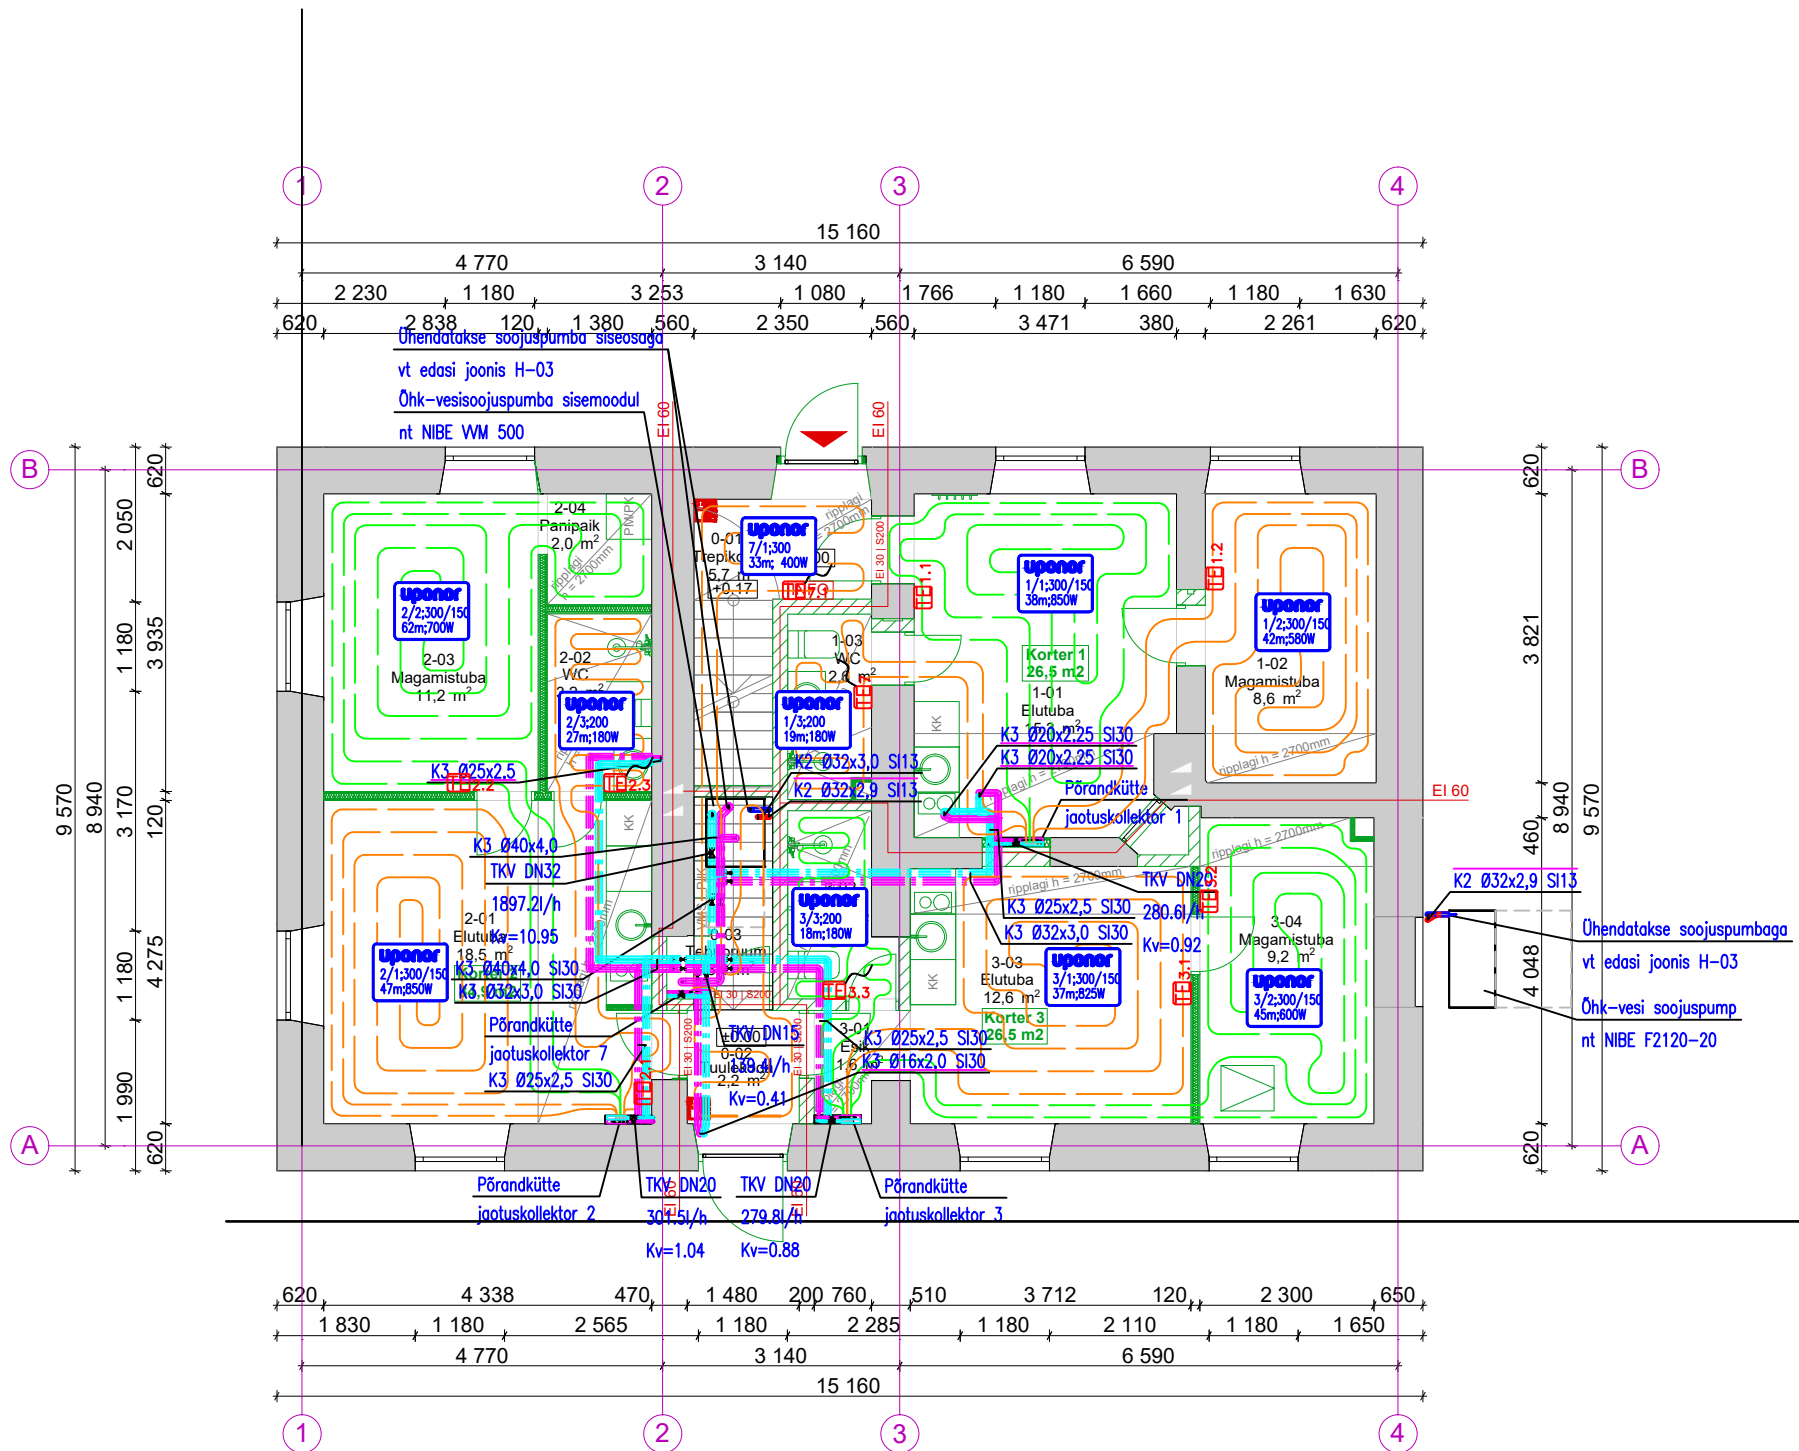

JUHITAVAD KÜTTERINGID:

Ruumitermostaat	Küttering
1.1	1/1
1.2	1/2
1.3*	1/3
2.1	2/1
2.2	2/2
2.3*	2/3
3.1	3/1
3.2	3/2
3.3*	3/3
7.1*	7/1

* - Ruumitermostaat on varustatud põrandanduriga

TINGMÄRGID:

	KÜTTE TORU LAE ALL
	KÜTTE TORU PÕRANDAS
	PÕRANDKÜTTE TORU
	PÕRANDKÜTTE RING KOLLEKTORI NR/RINGI NR; RINGI SAMM RINGI PIKKUS; VOIMSUS
	PÕRANDKÜTTE KOLLEKTOR
	SÜSTEEM, TORU SUURUS
	KÜTTE PÜSTIK
	TASAKAALUSTUSVENTIIL
	KUULKRAAN
	TORU TÕUS ÜLEMISLEE KORRUSELE
	TORU ALLALASK ALUMISELE KORRUSELE
	TORU TÕUS/ALLALASK ANTUD KORRUSEL
	TEMPERATUURIANDUR

MÄRKUSED:

- Põrandküttetoruna kasutada hapniku difusiooni tõkkekihiga plasttorusid Ø20x2,0.
- Kütte magistraaltorud isoleeritakse kummi- või kivivillast koorikutega vastavalt normidele (vt täpsemalt tabelist "Torustike isolatsioon").
- Küttetorustiku kõrgematesse punktesse on ette nähtud paigaldada automaatsed õhuärastusventiilid.
- Küttesüsteemi tühjenduse ja läbipesemise ventiilid paigaldada tehnilisse ruumi.
- Tuletõkkeseintest läbi minevad torud tihendada tuldõkestava materjaliga, mis ei nõrgesta piirete tulepüsivust.
- Küttetorud, mis läbivad seinu ja vahelagesid paigaldada hülssidesse.
- Küttetorude läbiviigud seintest ja vahelagedest täpsustada konstruktiivse osaga.
- Mahukahanemisvuukide tegemisel arvestada põrandaküttetorustiku paiknemisega.
- Põrandaküttetoru tsirkulatsiooniring paigaldada ühel tasapinnal.