

- K1 443mm

Katusekate

Laudis 25mm

Distantliist 25mm

Aluskate

Distantpruss 50x75mm, samm 600

Tuuletöke 13mm

Sarikad mineraalvillaga 50x150mm, samm 600, soojustatud

Puitprussid mineraalvillaga 50x100mm

Aurutöke

Kipsplaadi karkass 42mm

Kipsplaat 13mm
- VS1 275mm

Välisvoodri laud 18mm

Roovitus õhuvahe 20mm

Tuuletõkkeplaat 12mm

Mineraalvill puitkarkassiga 200mm

Aurutöke


Kipsplaat 12,5mm

Kipsplaat 12,5mm
- PP1 270mm

Betoon põrandaküttekontuuriga 80mm

Soojustus vahtpolüstürool 150mm

Tihendatud killustik

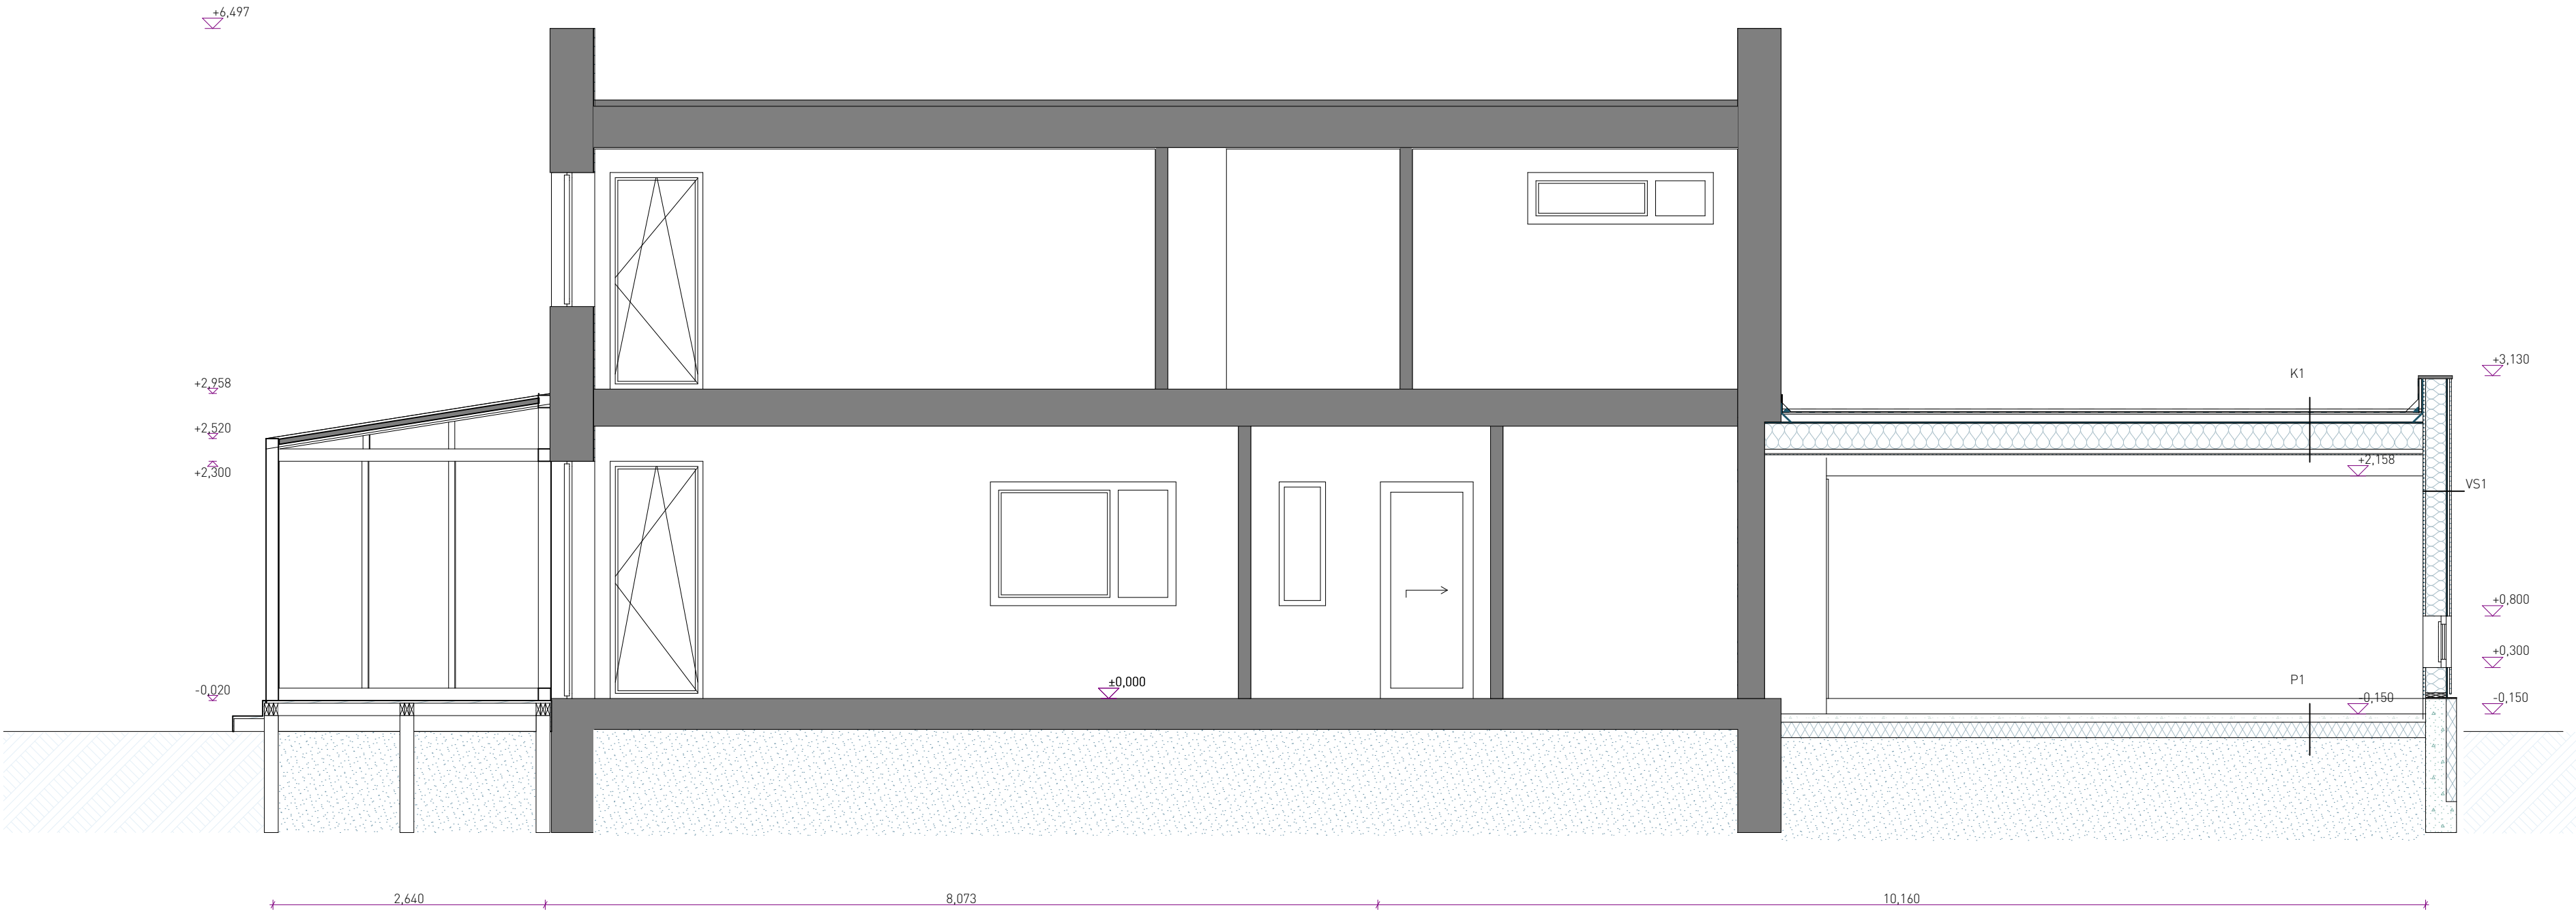

 Olemasolev hoone osa