
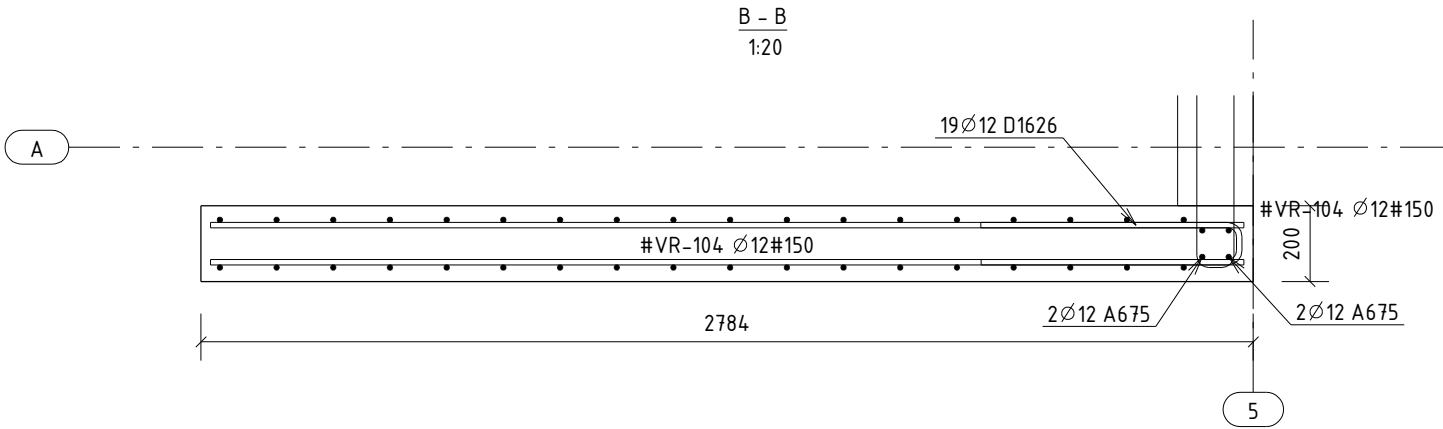
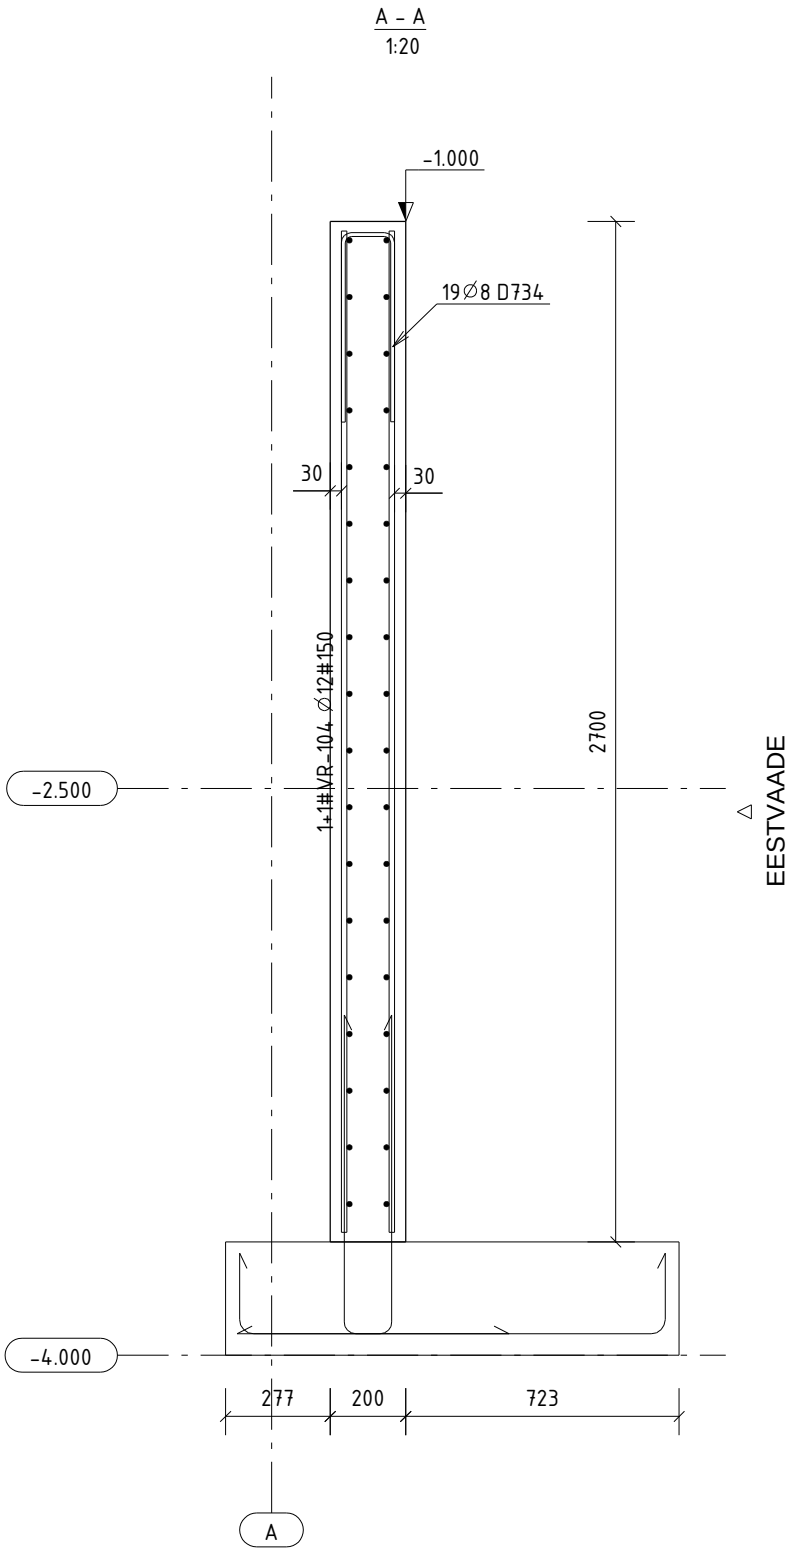


Elemendi tähis	Gabariitmõõdud, mm			Arvestuslik maht m³	Mass t	Kogus tk	Märkused						
	L	B	H										
0-MBSN-7	2783	200	2700	1.5	3.8	1							
ARMATUURI PAINUTUSTABEL													
POS.	Kogus	∅	L	a	b	c	d	e	X	Y	u	v	R
A 675	4	12	2640	2640									
D 734	19	8	1101	500	140	500							16
D 1626	19	12	1437	690	112	690							24
Diameeter		Kaal kokku, kg		Üldpikkus, m		Klass		Märkus					
∅ 8		8		21		B500B							
∅ 12		34		38		B500B							

ARMATUURIVÕRGUD										
POS.	Kogus	∅	L	a	b	c	d	Samm	Netokaal kokku, kg	Klass
VR-104	2	12		2650	2734			150/150	172	B500B
Kokku:		172								

Betooni mahtude eksplikatsioon			
Nimefus	Maht, m³	Betooni tugevusklass	Märkus
BETONSEIN	1.50	C30/37	XC4+XF1

Armatuuri painutustüübid:	A	D
	a	a b c

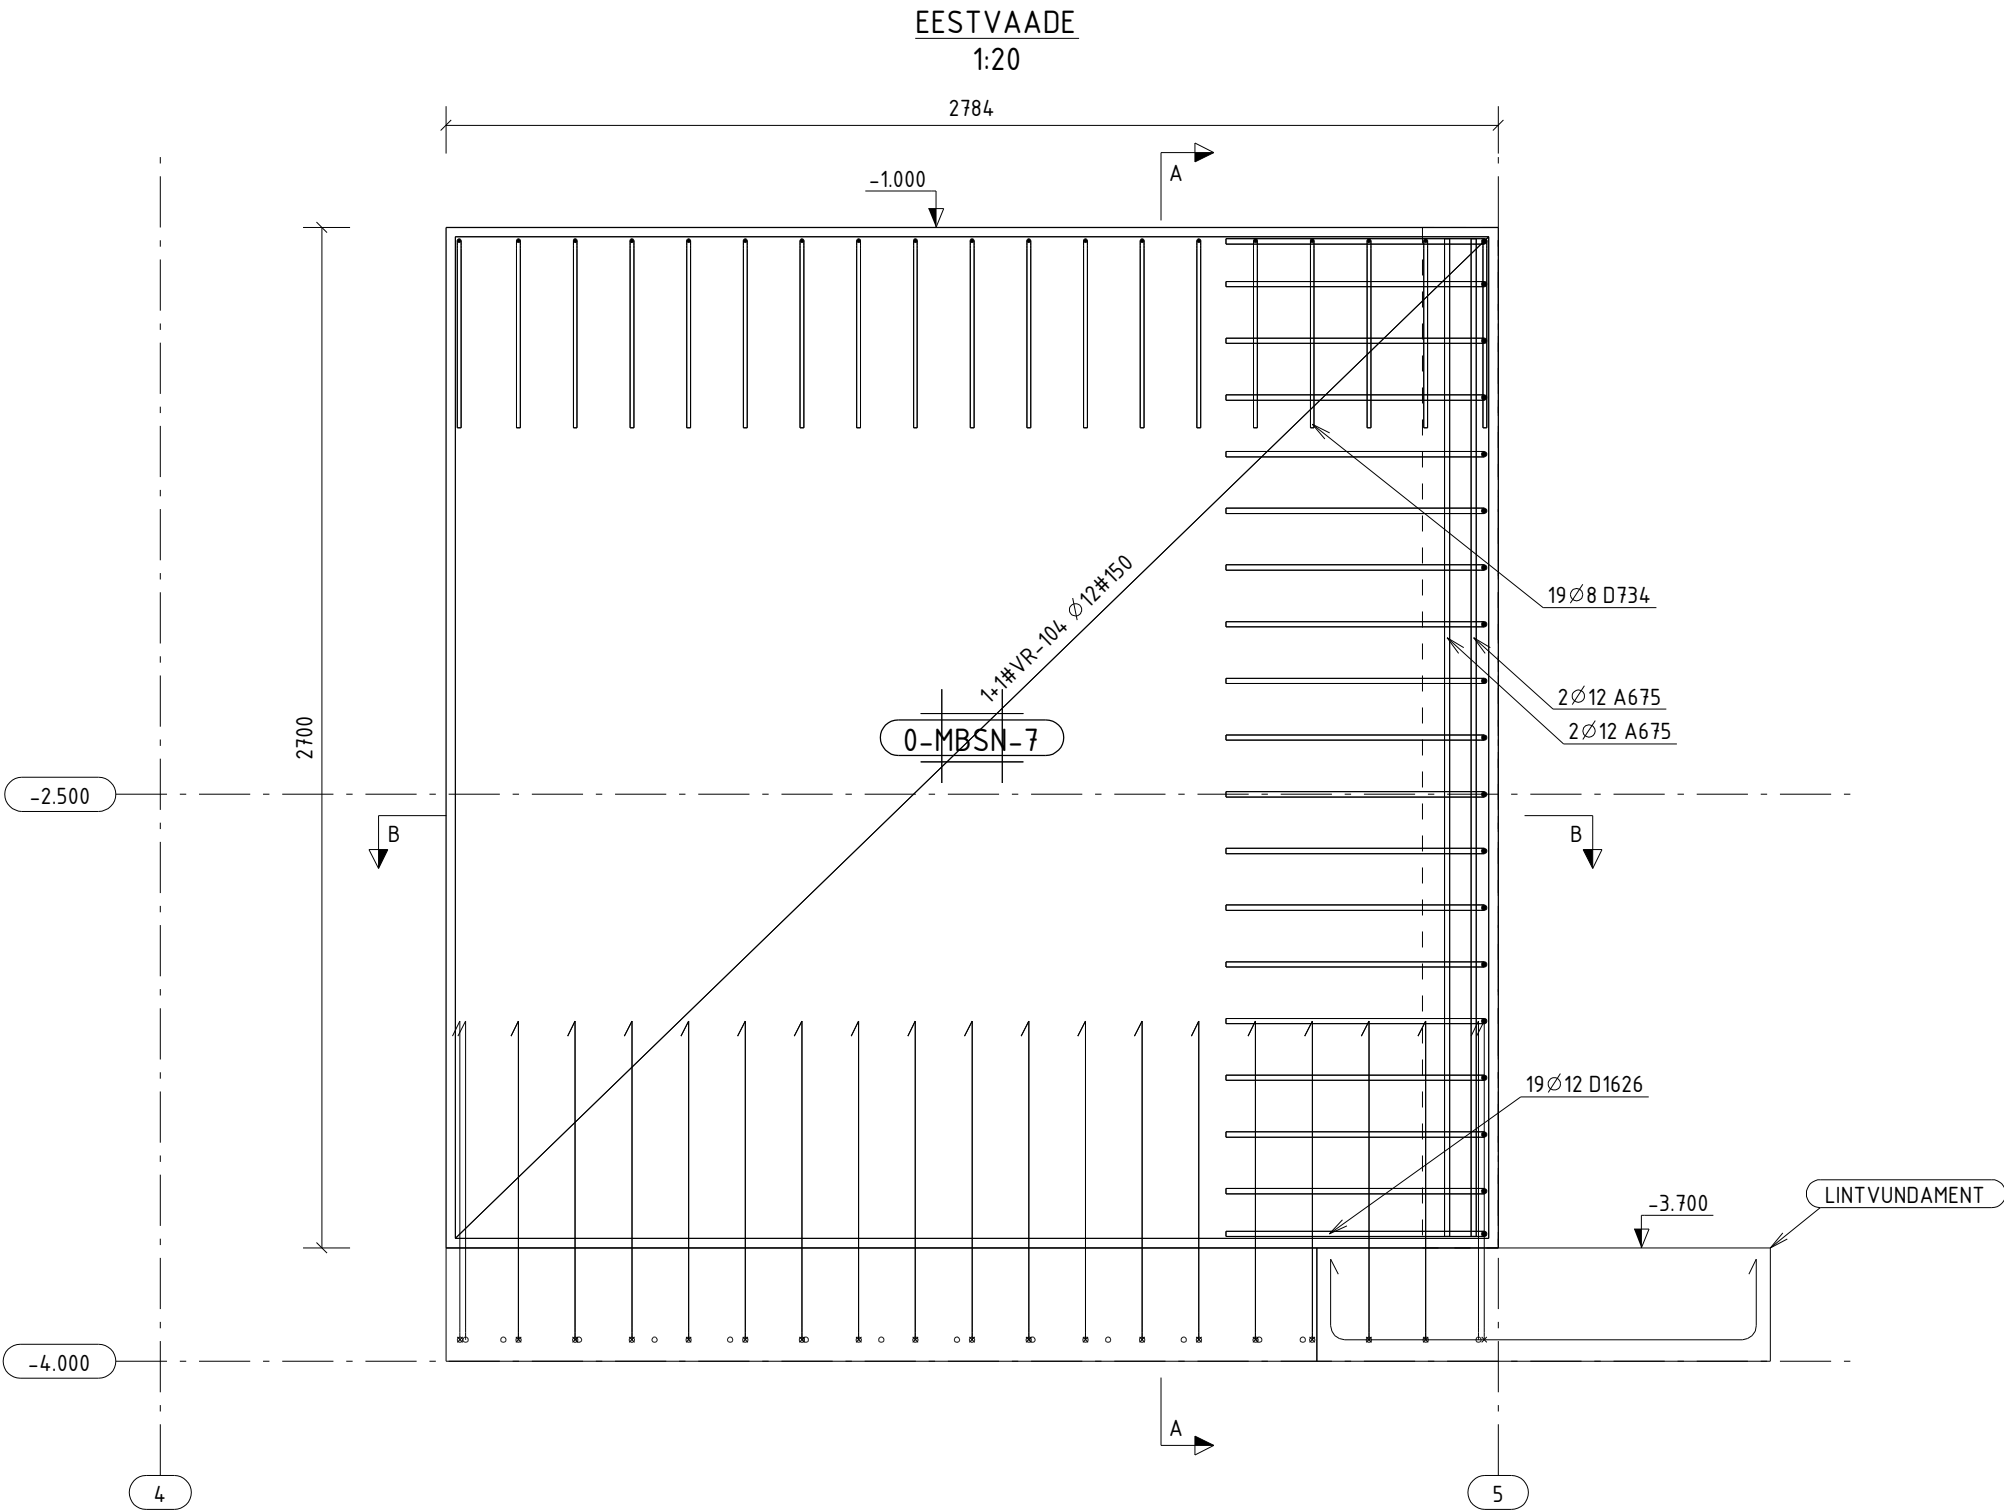

△
EESTVAADE

BETONITÖÖD:
1. BETOON:
STANDARD: EVS-EN 206:2014+A1:2016.
SURVETUGEVUS: C30/37
KESKONNAKLASS: XC4+XF1
2. ARMATUURI KAITSEKIHT ON ÜLDJUHUL 30 mm.
3. BETOONKONSTRUKTSIOONIDE TOLERANTSIDE ARVVÄÄRTUSED VASTAVALT STANDARDILE EVS-ENV 13670-1:2010, TOLERANTSIKLASS 1.
4. ARMATUURI KLASS B500B VASTAVALT STANDARDILE EVS-EN 10080:2006.
5. ARMATUURIVÕRKUDE ÜLEKATTEJÄTKUD VÄHEMALT 3 ARMATUURIVÕRKA SILMA.
6. ARMATUURI ÜLEKATTEJÄTKUDE PIKKUS 50Ø, KUI JOONISEL EI OLE NÄIDATUD TEISITI.
7. BETONITÖÖDEL ALLA +5°C JÄRGIDA TALVISE BETONEERIMISE TEHNOLOOGIAT.