



Märkused:


- Jooniseid tuleb käsitleda koos ülejäänud projekti materjaliga.
- Küttetorustike kõrgematesse kohtadesse on ette nähtud paigaldada automaatsed õhuärastusventiilid.
- Põrandaküttetoru on 20mm hapnikukindel. Põhisamm 200mm.
- Tuletõkke tarindist läbi minevad torud vahelagedes ja seintes tihendada tuldtõkestava materjaliga. Plastmasstorude puhul CP611A – plast (paisuv tihendamis mass). Küttetorud, mis läbivad seinu ja vahelagesid paigaldada hülssidesse. Lähimineku tihendada materjaliga, mis ei nõrgesta piirete tulepüsivust.
- Magistraaltorustik monteeritakse komposiittorudest.
- Magistraaltorustikele tuleb anda kalle $i=0,003$ tühjenduse suunas.
- Põrandakütte torustik on hapnikudifusioonikindel torustik, nt. PE-RT.
- Torustiku asukoht ja aukude puurimine täpsustada kohapeal.

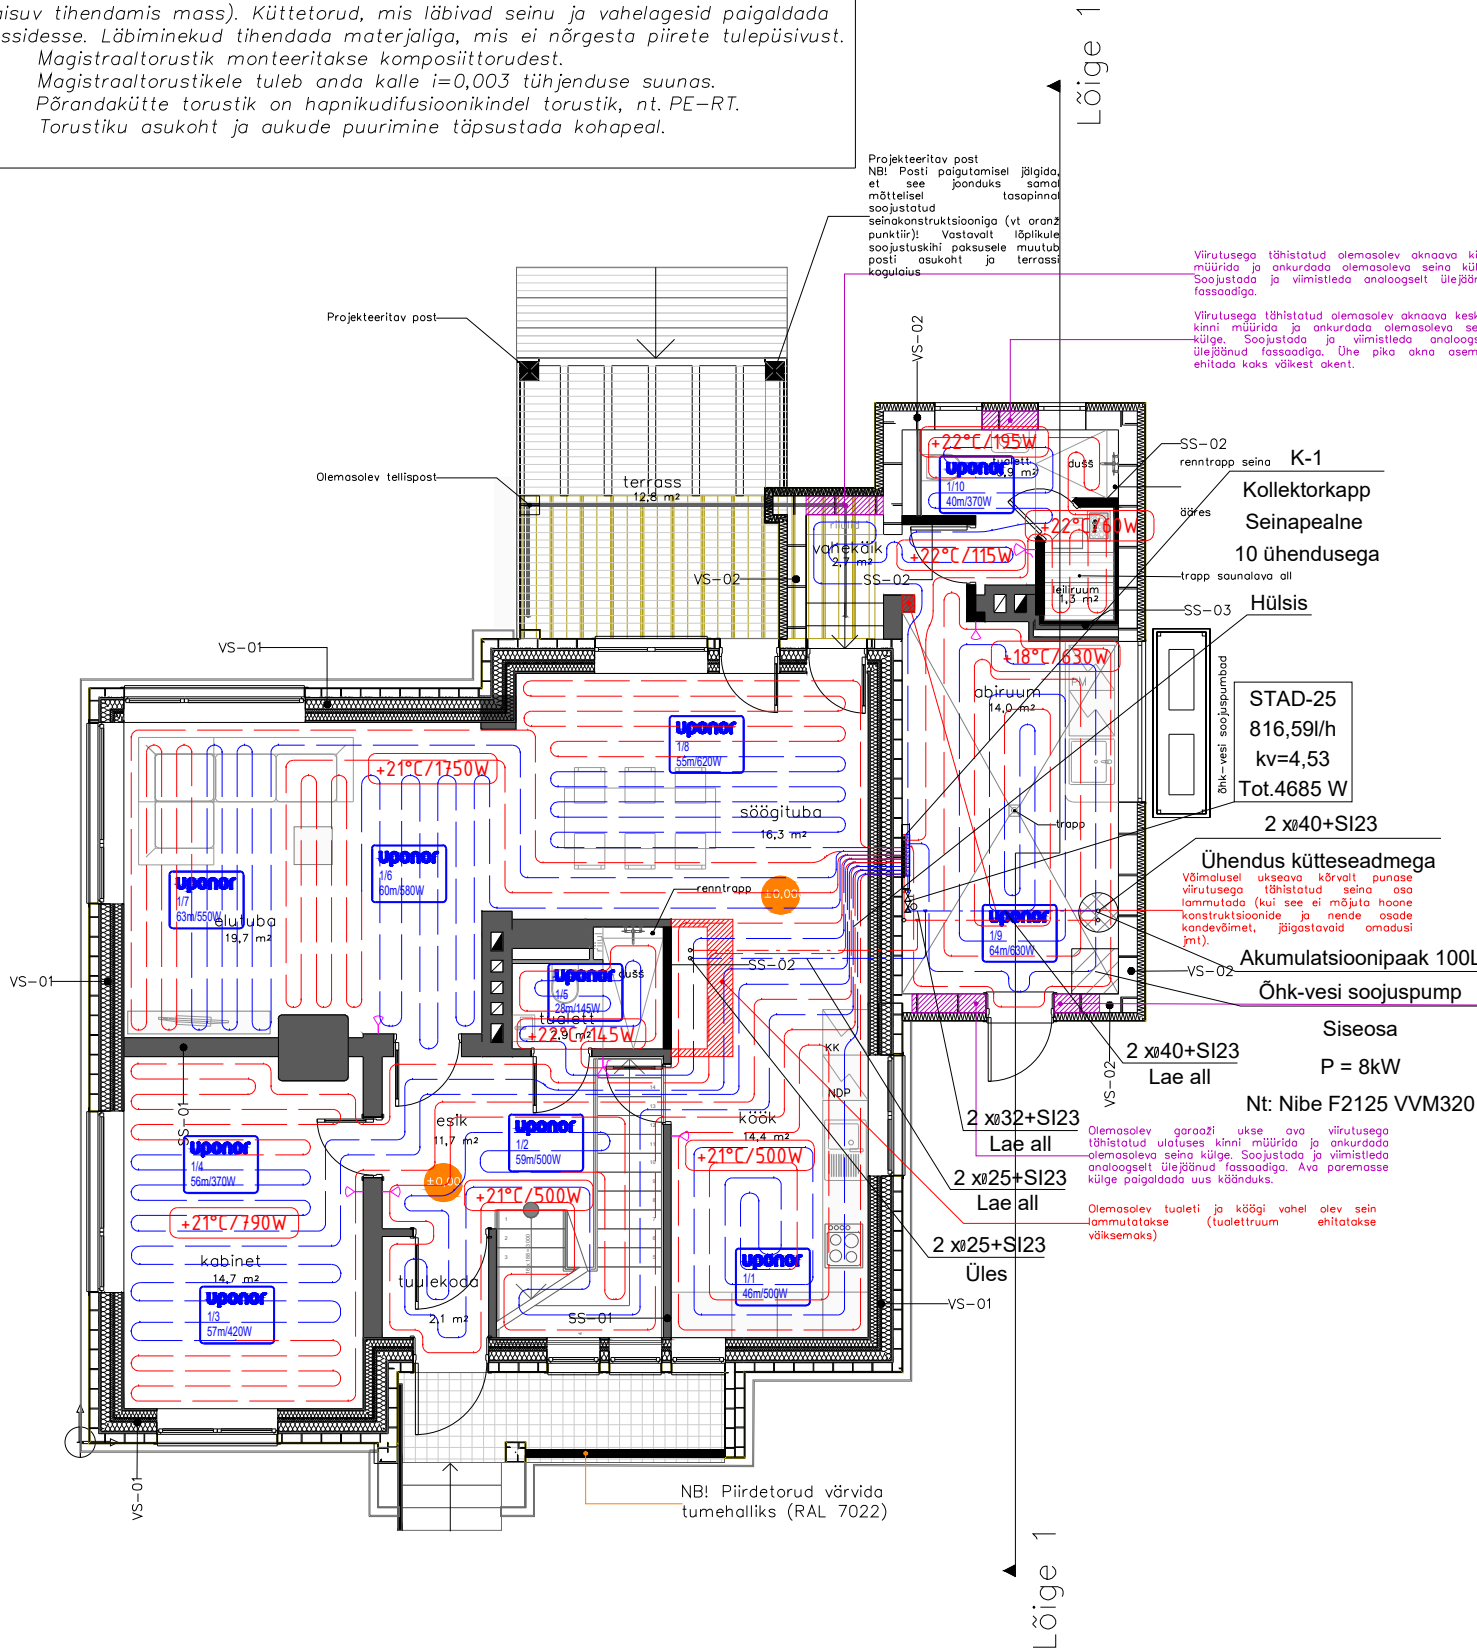

Automaatika töö põhimõtteline skeem:

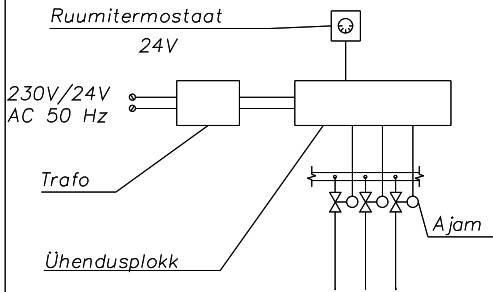

Kollektorkapp:

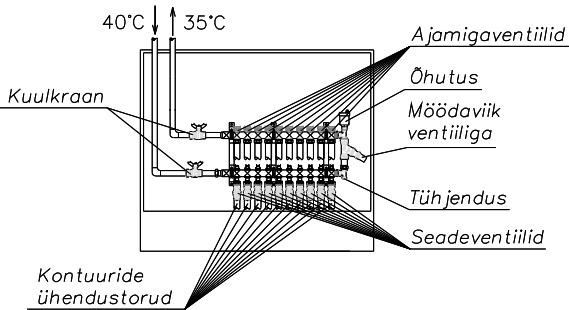

Tingmärgid:

	Küttekontuur
	Küttekontuuri nimi kontuuri võimsus ja vooluhulk kontuuri pikkus ja toru läbimõõt kontuuri samm
	Kollektorkapi asukoht
	Liiniseadeventiil suurusega DN15 ventiili läbiv vooluhulk ventiili läbiv kogu küttevõimsus
	Küttetoru läbimõõduga 16mm, mis on kaetud vastavalt seeria 23 isolatsiooniga
	Ruumi arvuslik temperatuur ja soojuskadu
	Ruumikontroller
	Ruumikontroller põranda temperatuurinduriga

Süsteemi tähised:

	Põrandakütte pealevoolutoru
	Põrandakütte tagasivoolutoru

Muudatus	Arv	Kirjeldus	Nimi	Kuupäev
Objekti nimetus				
Eramaja				
Objekti aadress				
Pirita linnaosa, Tallinn, Harju maakond				
Joonise nimetus				
Küte, 1.korrus				
Staadium	Töö nr.	Eriala	Joonise nr.	Muudatus
PP	25031	KV	K-01	-
Kuupäev	08.04.2024	Möötkava	1:100	Formaat
				A3