P-1:
1. Põrandakate
2. Raudbetoon põrandaküttetorustikuga 100 mm
3. Hüdroisolatsioon
4. EPS 2x150 mm
5. Mineraalne aluspinnas
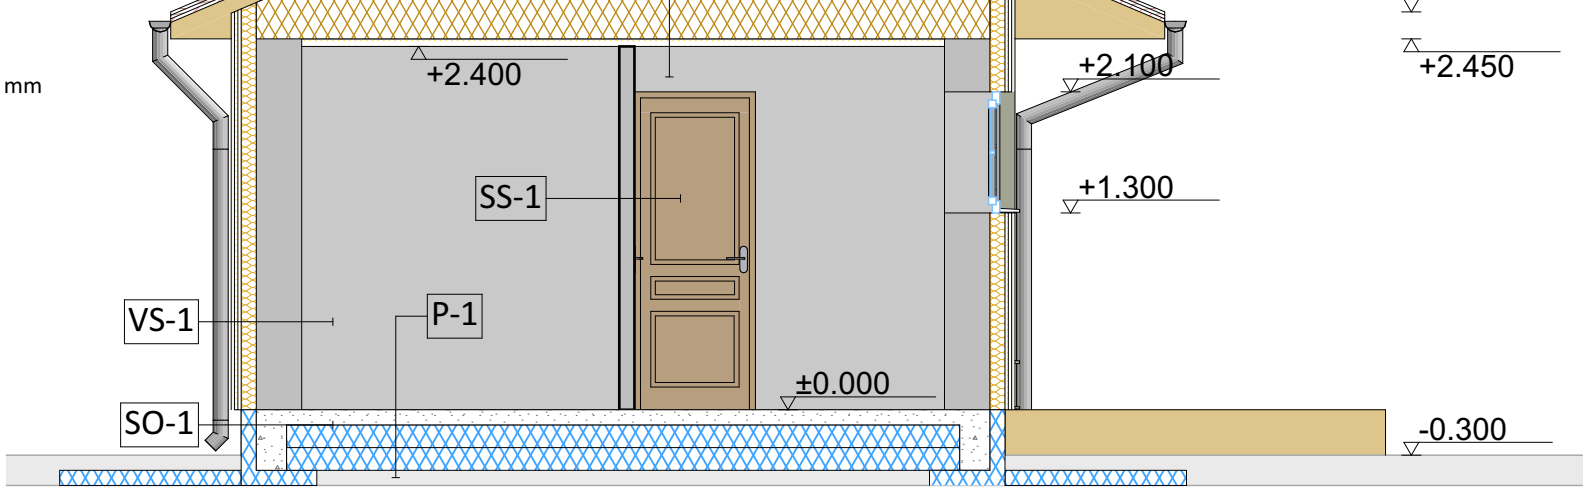
SO-1:
1. Tsementkiudplaat 10 mm
2. L-plokk 100 mm
3. Raudbetoon 200 mm