Põhikorruse plaan
17.10.07
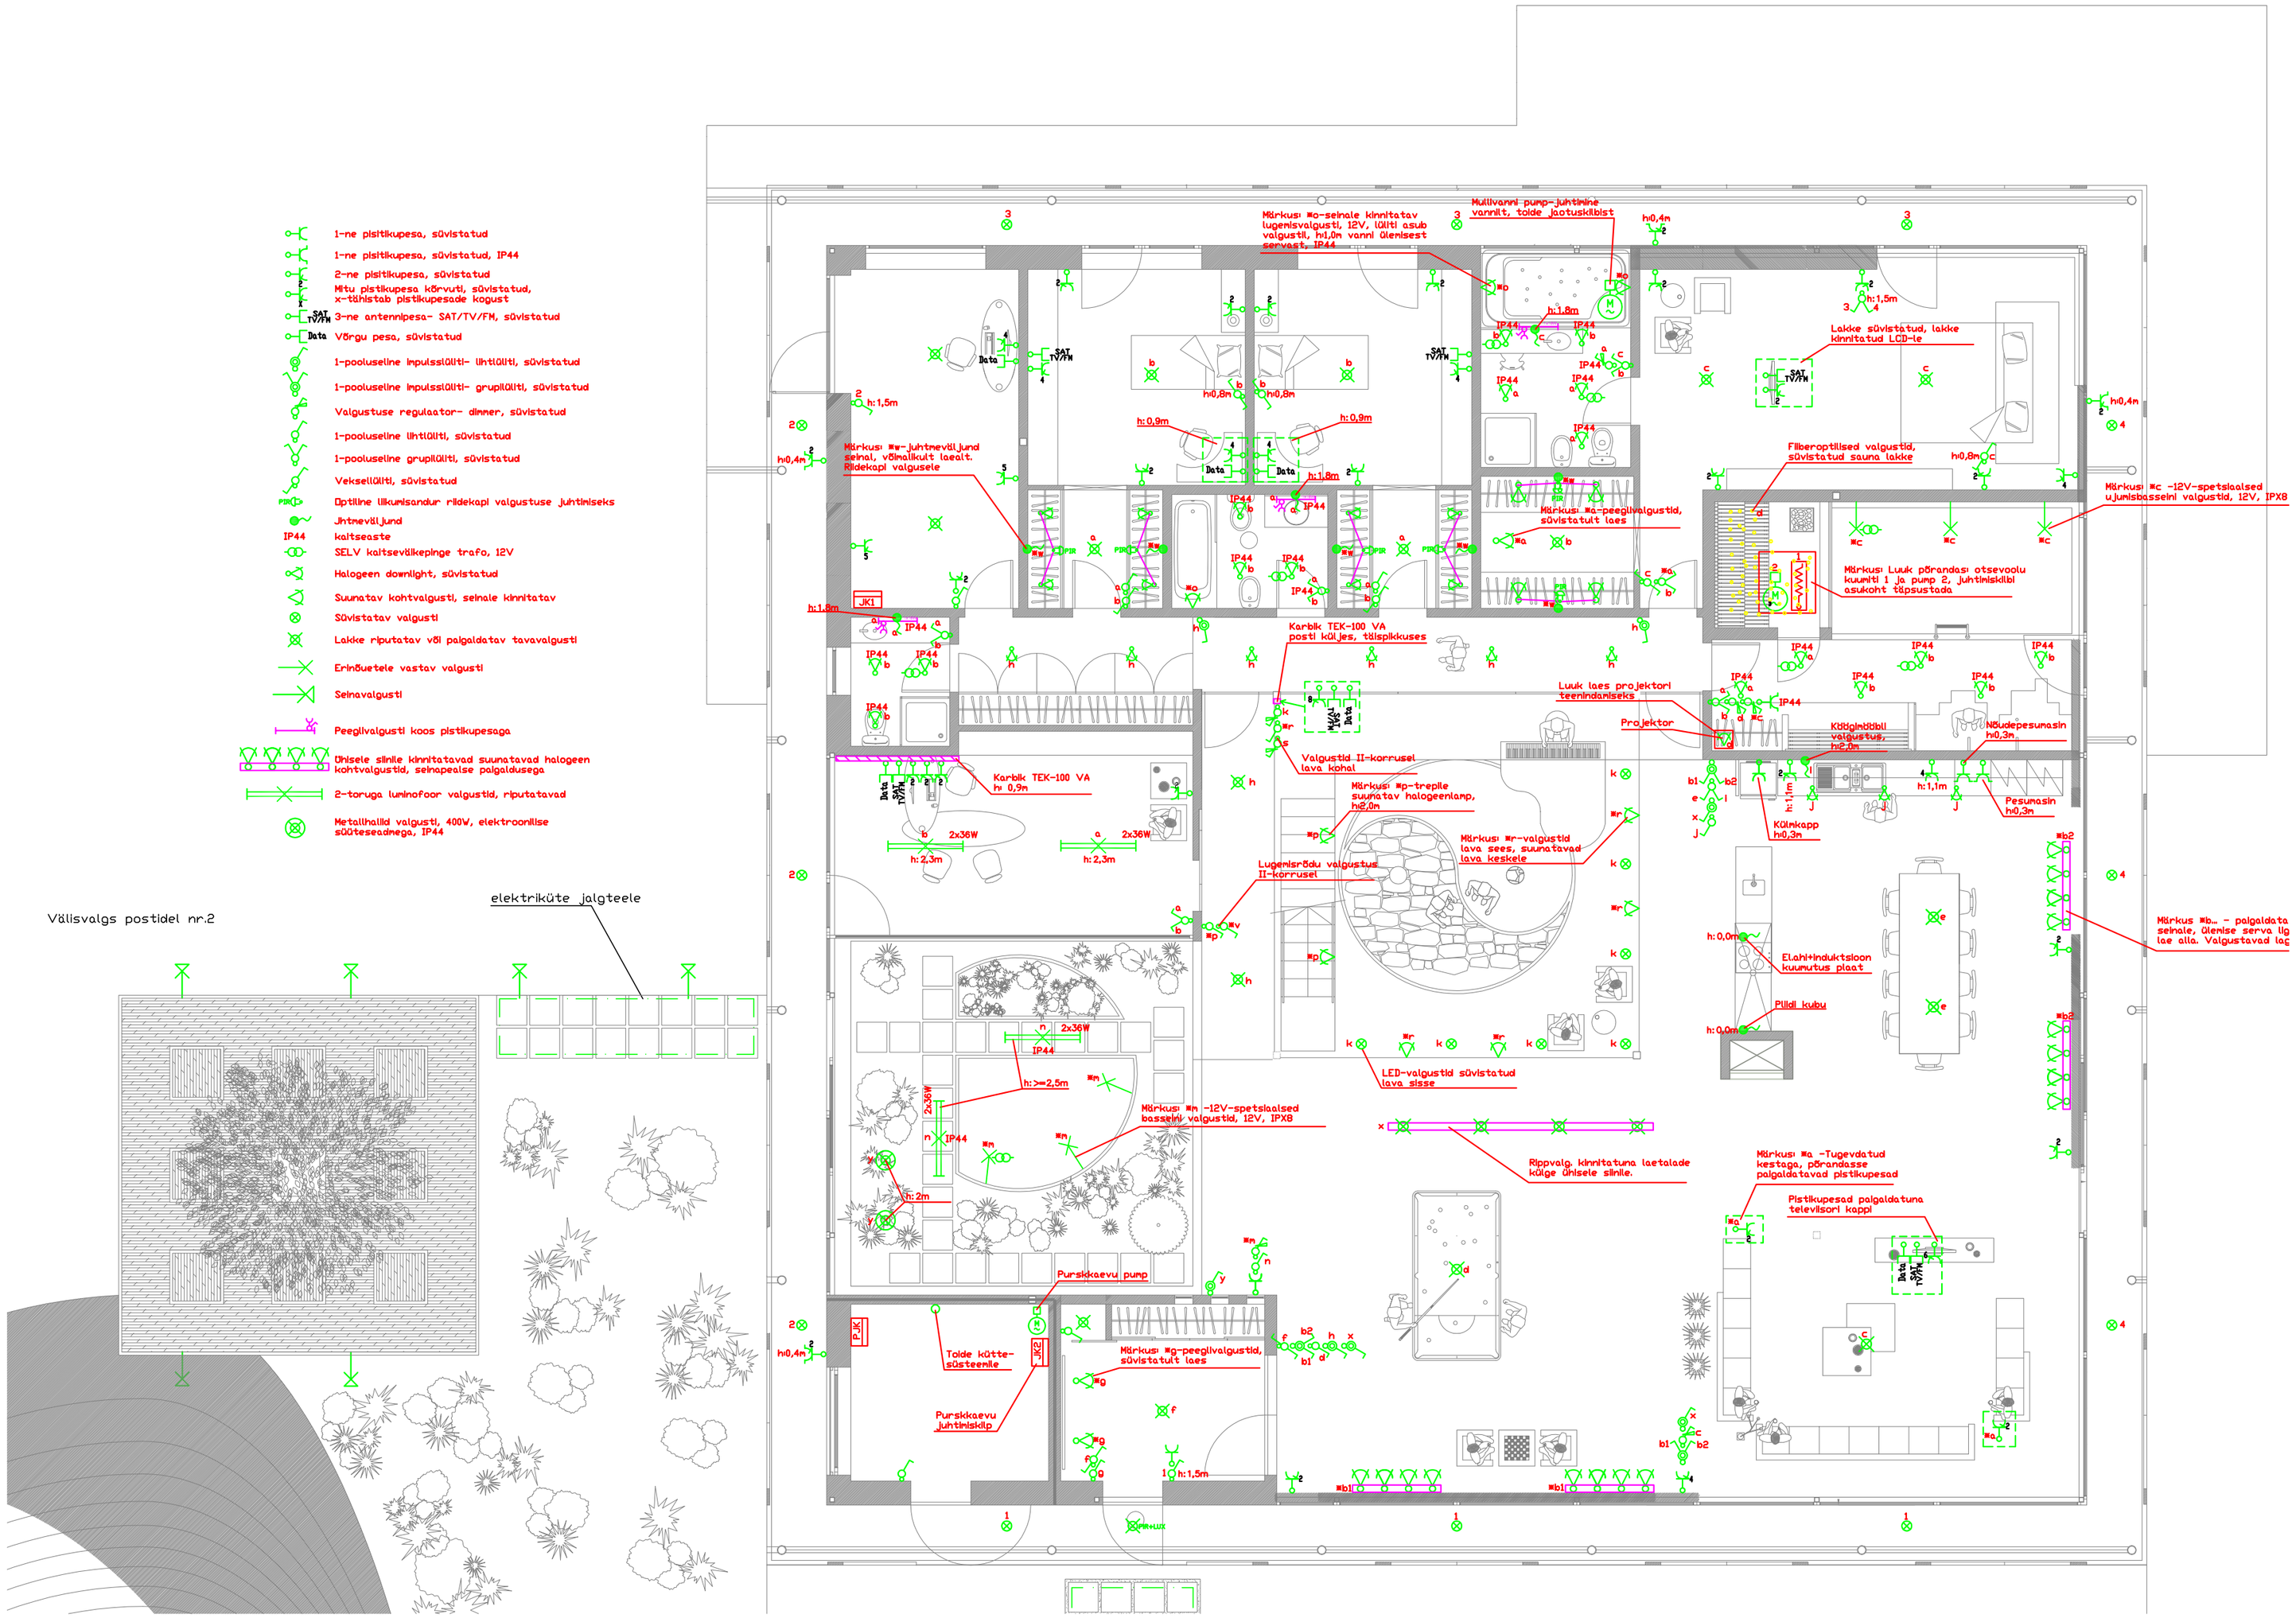
1-ne pistikupesa, süvistatud
1-ne pistikupesa, süvistatud, IP44
2-ne pistikupesa, süvistatud
Mitu pistikupesa kõrvuti, süvistatud, x-tähistab pistikupesade kogust
SAT TV/FM 3-ne antennipesa- SAT/TV/FM, süvistatud
Data Võrgu pesa, süvistatud
1-pooluseline inpulssiloliti- lihtloliti, süvistatud
1-pooluseline inpulssiloliti- gruploliti, süvistatud
Valgustuse regulaator- dimmer, süvistatud
1-pooluseline lihtloliti, süvistatud
1-pooluseline gruploliti, süvistatud
Vekselloliti, süvistatud
PIR Optiline liikumisandur rõdekapi valgustuse juhtimiseks
Jõtnevõljund
IP44 kaitseaste
SELV kaitsevõikepinge trafo, 12V
Halogeen downlight, süvistatud
Suunatav kohtvalgusti, seinale kinnitatav
Süvistatav valgusti
Lakke riputatav või paigaldatav tavavalgusti
Erinõuetele vastav valgusti
Seinavalgusti
Peegelvalgusti koos pistikupesaga
Ühisele sinile kinnitatavad suunatavad halogeen kohtvalgustid, seinapealse paigaldusega
2-toruga luminofoor valgustid, riputatavad
Metallhalid valgusti, 400W, elektroonilise süüteseadmega, IP44