


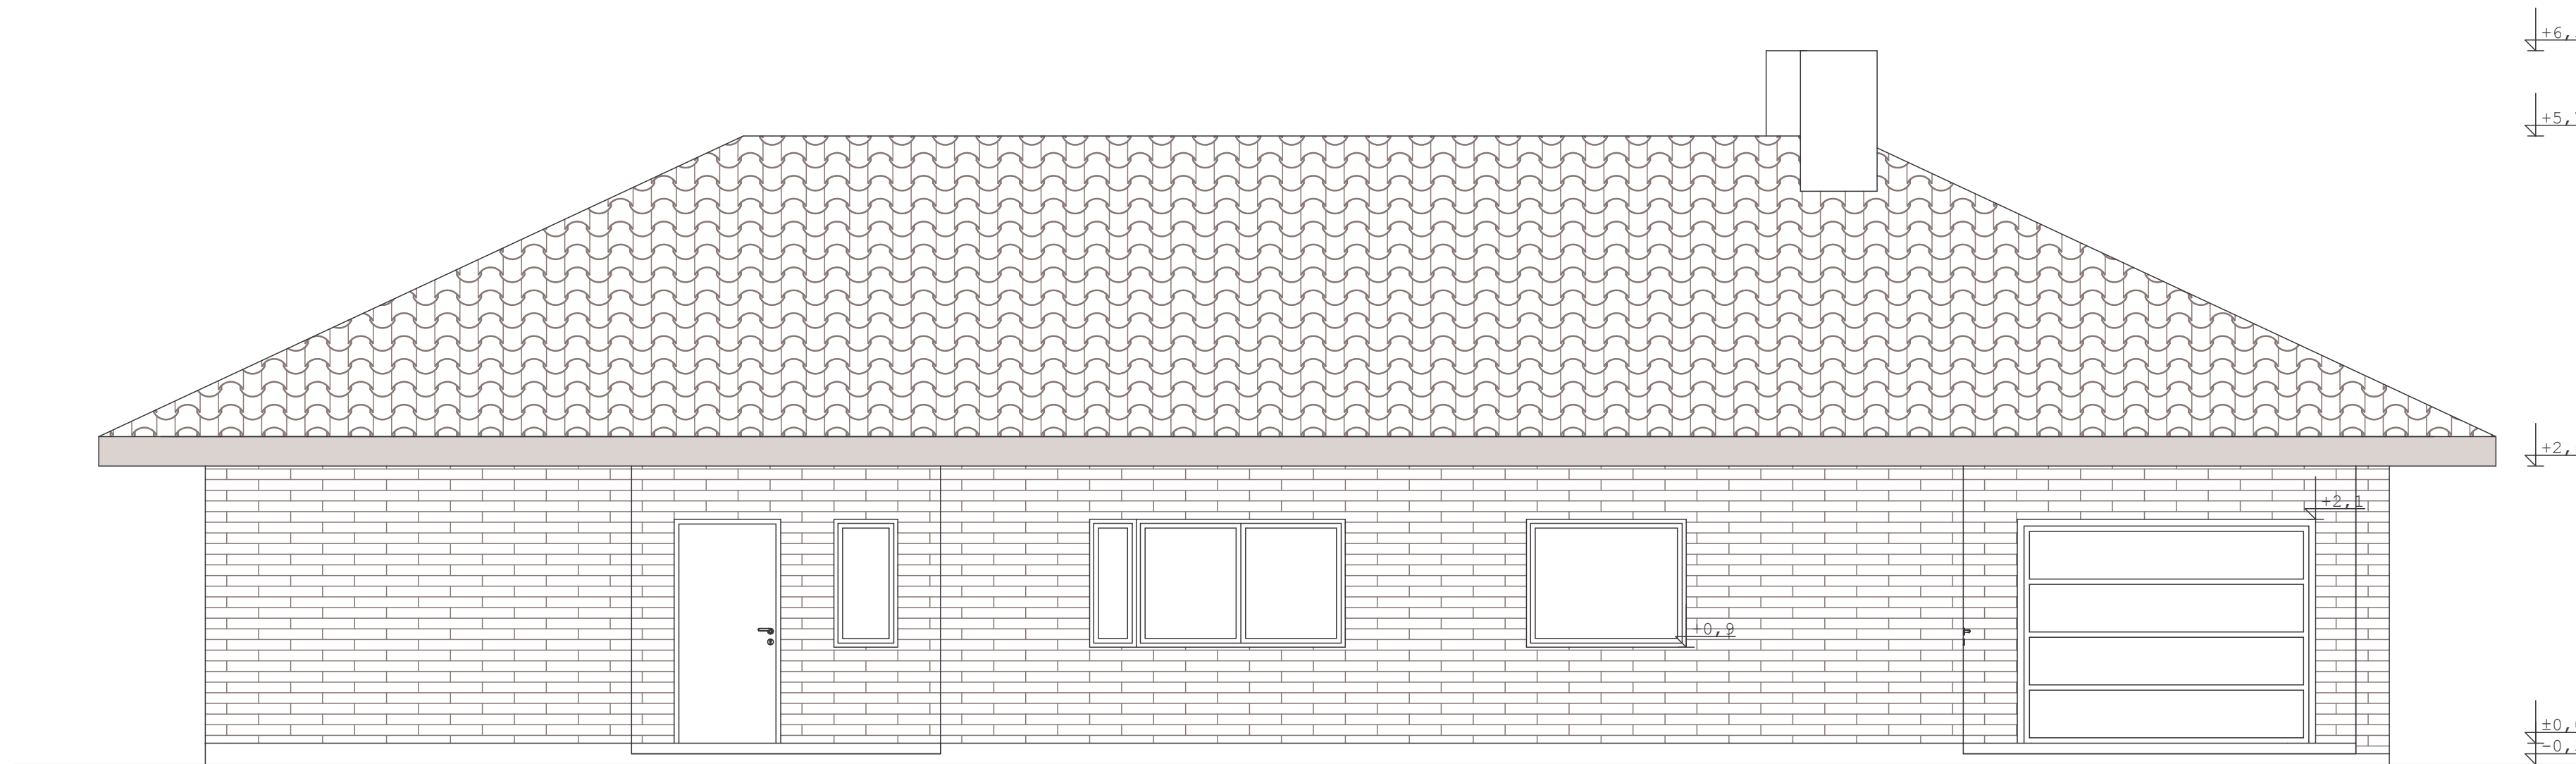

VÄLISVIIMISTLUSE SPETSIFIKATSIOON:

SEINAD - MURTUD SILIKAAT

KATUS - TUMEPRUUN PLEKK

AVATAITED - TUMEPRUUNID

MÄRKUSED:

1. Antud projekt on koostatud eelprojekti mahus vastavalt EVS 811:2007.
2. Hoone kandekonstruktsioonid ja sõlmed lahendatakse vajadusel eraldi tööprojekti.
3. Korstnad ja küttekehad on näidatud tingmargina.
4. Kõik avad kontrollida enne avatäidete tellimist.
5. Rajatava hoone kõrgusmärgid täpsustada ehituse käigus.
6. Vundamendikonstruktsiooni täpsustab tellija valitud firma pärast pinnaseuuringuid.