


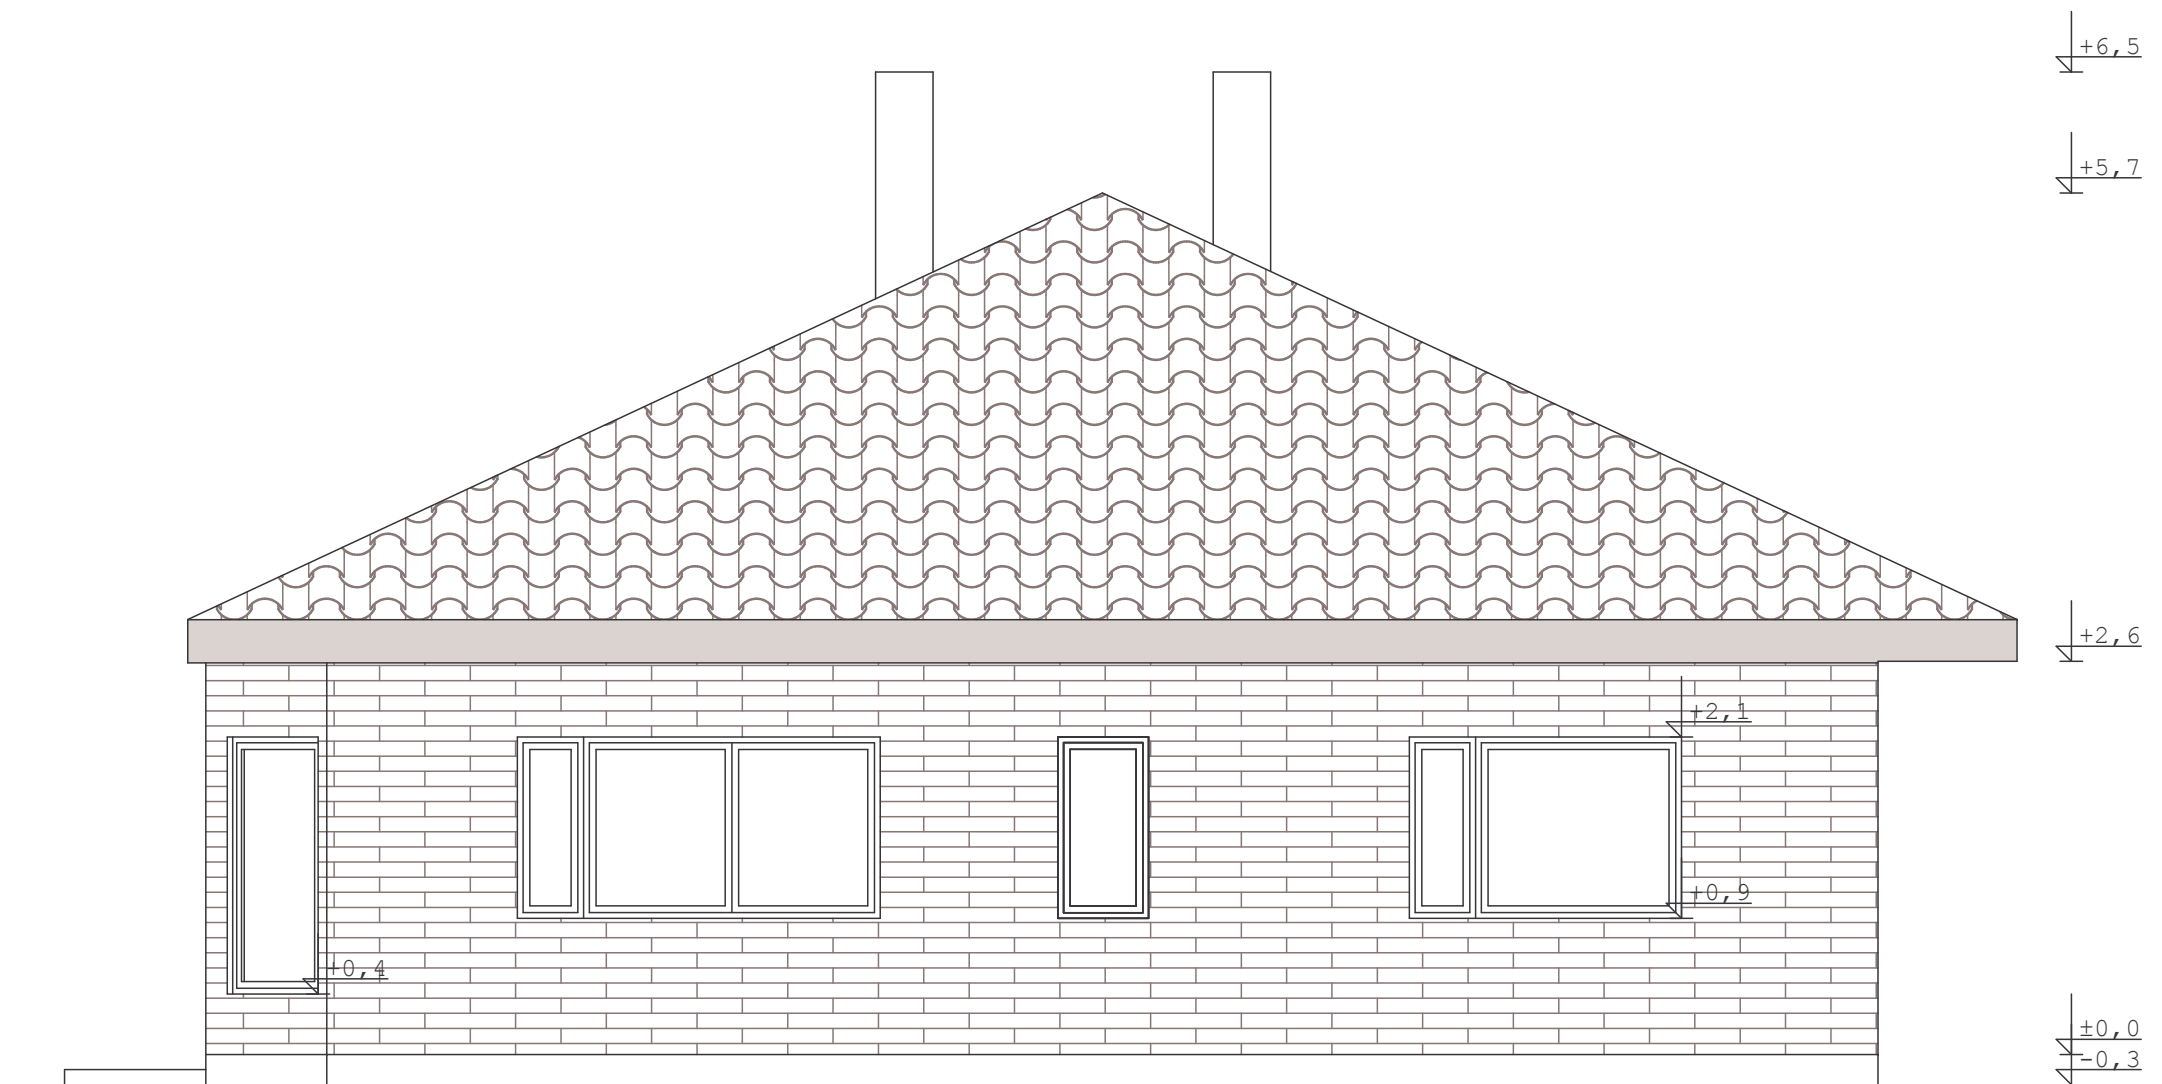

VÄLISVIIMISTLUSE SPETSIFIKATSIOON:
SEINAD - MURTUD SILIKAAT
KATUS - TUMEPRUUN PLEKK
AVATÄITED - TUMEPRUUNID

MÄRKUSED:

1. Antud projekt on koostatud eelprojekti mahus vastavalt EVS 811:2007.
2. Hoone kandekonstruktsioonid ja sõlmed lahendatakse vajadusel eraldi tööprojektiis.
3. Korstnad ja küttekehad on näidatud tingmargina.
4. Kõik avad kontrollida enne avatäidete tellimist.
5. Rajatava hoone kõrgusmärgid täpsustada ehituse käigus.
6. Vundamendikonstruktsiooni täpsustab tellija valitud firma pärast pinnaseuuringuid.