Ingliste kõla, Kehtna vald, Rapla maakond Ingliste mõisa peahoone (reg. nr 15194) ehitusprojekt Siselahenduse PP				**ESIMESE KORRUSE PLAAN**			
arhitekt	Toivo Mikson		kuupäev	leht	lehti	mõõt	joonis
projekteerija	J.Holders		detsember 2008	1	1	M1:100	A - 1
OÜ TORVO MAJA Kadaka tee 62a.337, Tallinn 12618. Reg nr.10762124							

TINGMÄRGID :

1. mõisa peauks 18 saj. säilitada, restaureerida, eksponeerida samas kohas. Muinsuskaitse eritingimused punkt 4.7. Foto 10, 11
2. Keraamilised seinaplaadid 19. saj. lõpp. Säilitada, restaureerida, eksponeerida samas kohas. Muinsuskaitse eritingimused punkt 4. 9. Foto 12
3. Põrandakaev säilitada, restaureerida, eksponeerida samas kohas Muinsuskaitse eritingimused punkt 4, 15. Foto 3, 21
4. Raidkivist nurgadetail säilitada, restaureerida, eksponeerida samas kohas Muinsuskaitse eritingimused punkt 4. 5. Foto 13
5. I korruse koridori võlvlagi 19. saj. Säilitada, restaureerida, eksponeerida samas kohas Muinsuskaitse eritingimused punkt 4. 6. Foto 14
6. I korruse koridoris kiviparkett 19.saj. lõpp.Säilitada, restaureeria, eksponeerida samas kohas. Muinsuskaitse eritingimused punkt 4. 11. Foto 11, 14
7. Laudpõrand = põrandalaud + laagid 4x5 cm (vahel tühidis)+ r/b - põrand
8. keraamilistest plaatidest põrand= keraamilised plaadid+ tasanduskiht 3cm+ r/b põrand
9. r/b põrand
10. Uus vahesein vähkeplokist
11. Uus vahesein purunemiskindel klaas
12. Olemasolevad kiviseinad

MÄRKUSED:

1 Alusplaanina on kasutatud OÜ Valtu Projekt tööd nr, 07-21, 03.2007, Ingliste mõisa mõõdistamine.
2 Uksed on märgitud plaanile vastavalt eelnevalt koostatud Rapla rajoon Ingliste mõisa rekonstruktsiooni projekt 1987a. Ukse valmistaja võtab kontrollmõõdud.

LEPPEMÄRGID:

- PURMO PC RADIAATOR
- JAOTUSKOLLEKTOR
- PÕRANDAKÜTTE TERMOSTAAT
- PÕRANDAKÜTTETORU PE-Xa 20x2,0
- 2 x 20 x 2,0 KÜTTE TOITETORUSTIK evalPEX O&E
- LIINISEADE VENTIIL
- KUULVENTIIL
- 2x0/25 PÜSTIKU LÄBIMÕÕT ÜLALPOOL LÕIKEPUNKTI
- 2x0/32 PÜSTIKU LÄBIMÕÕT ALLPOOL LÕIKEPUNKTI

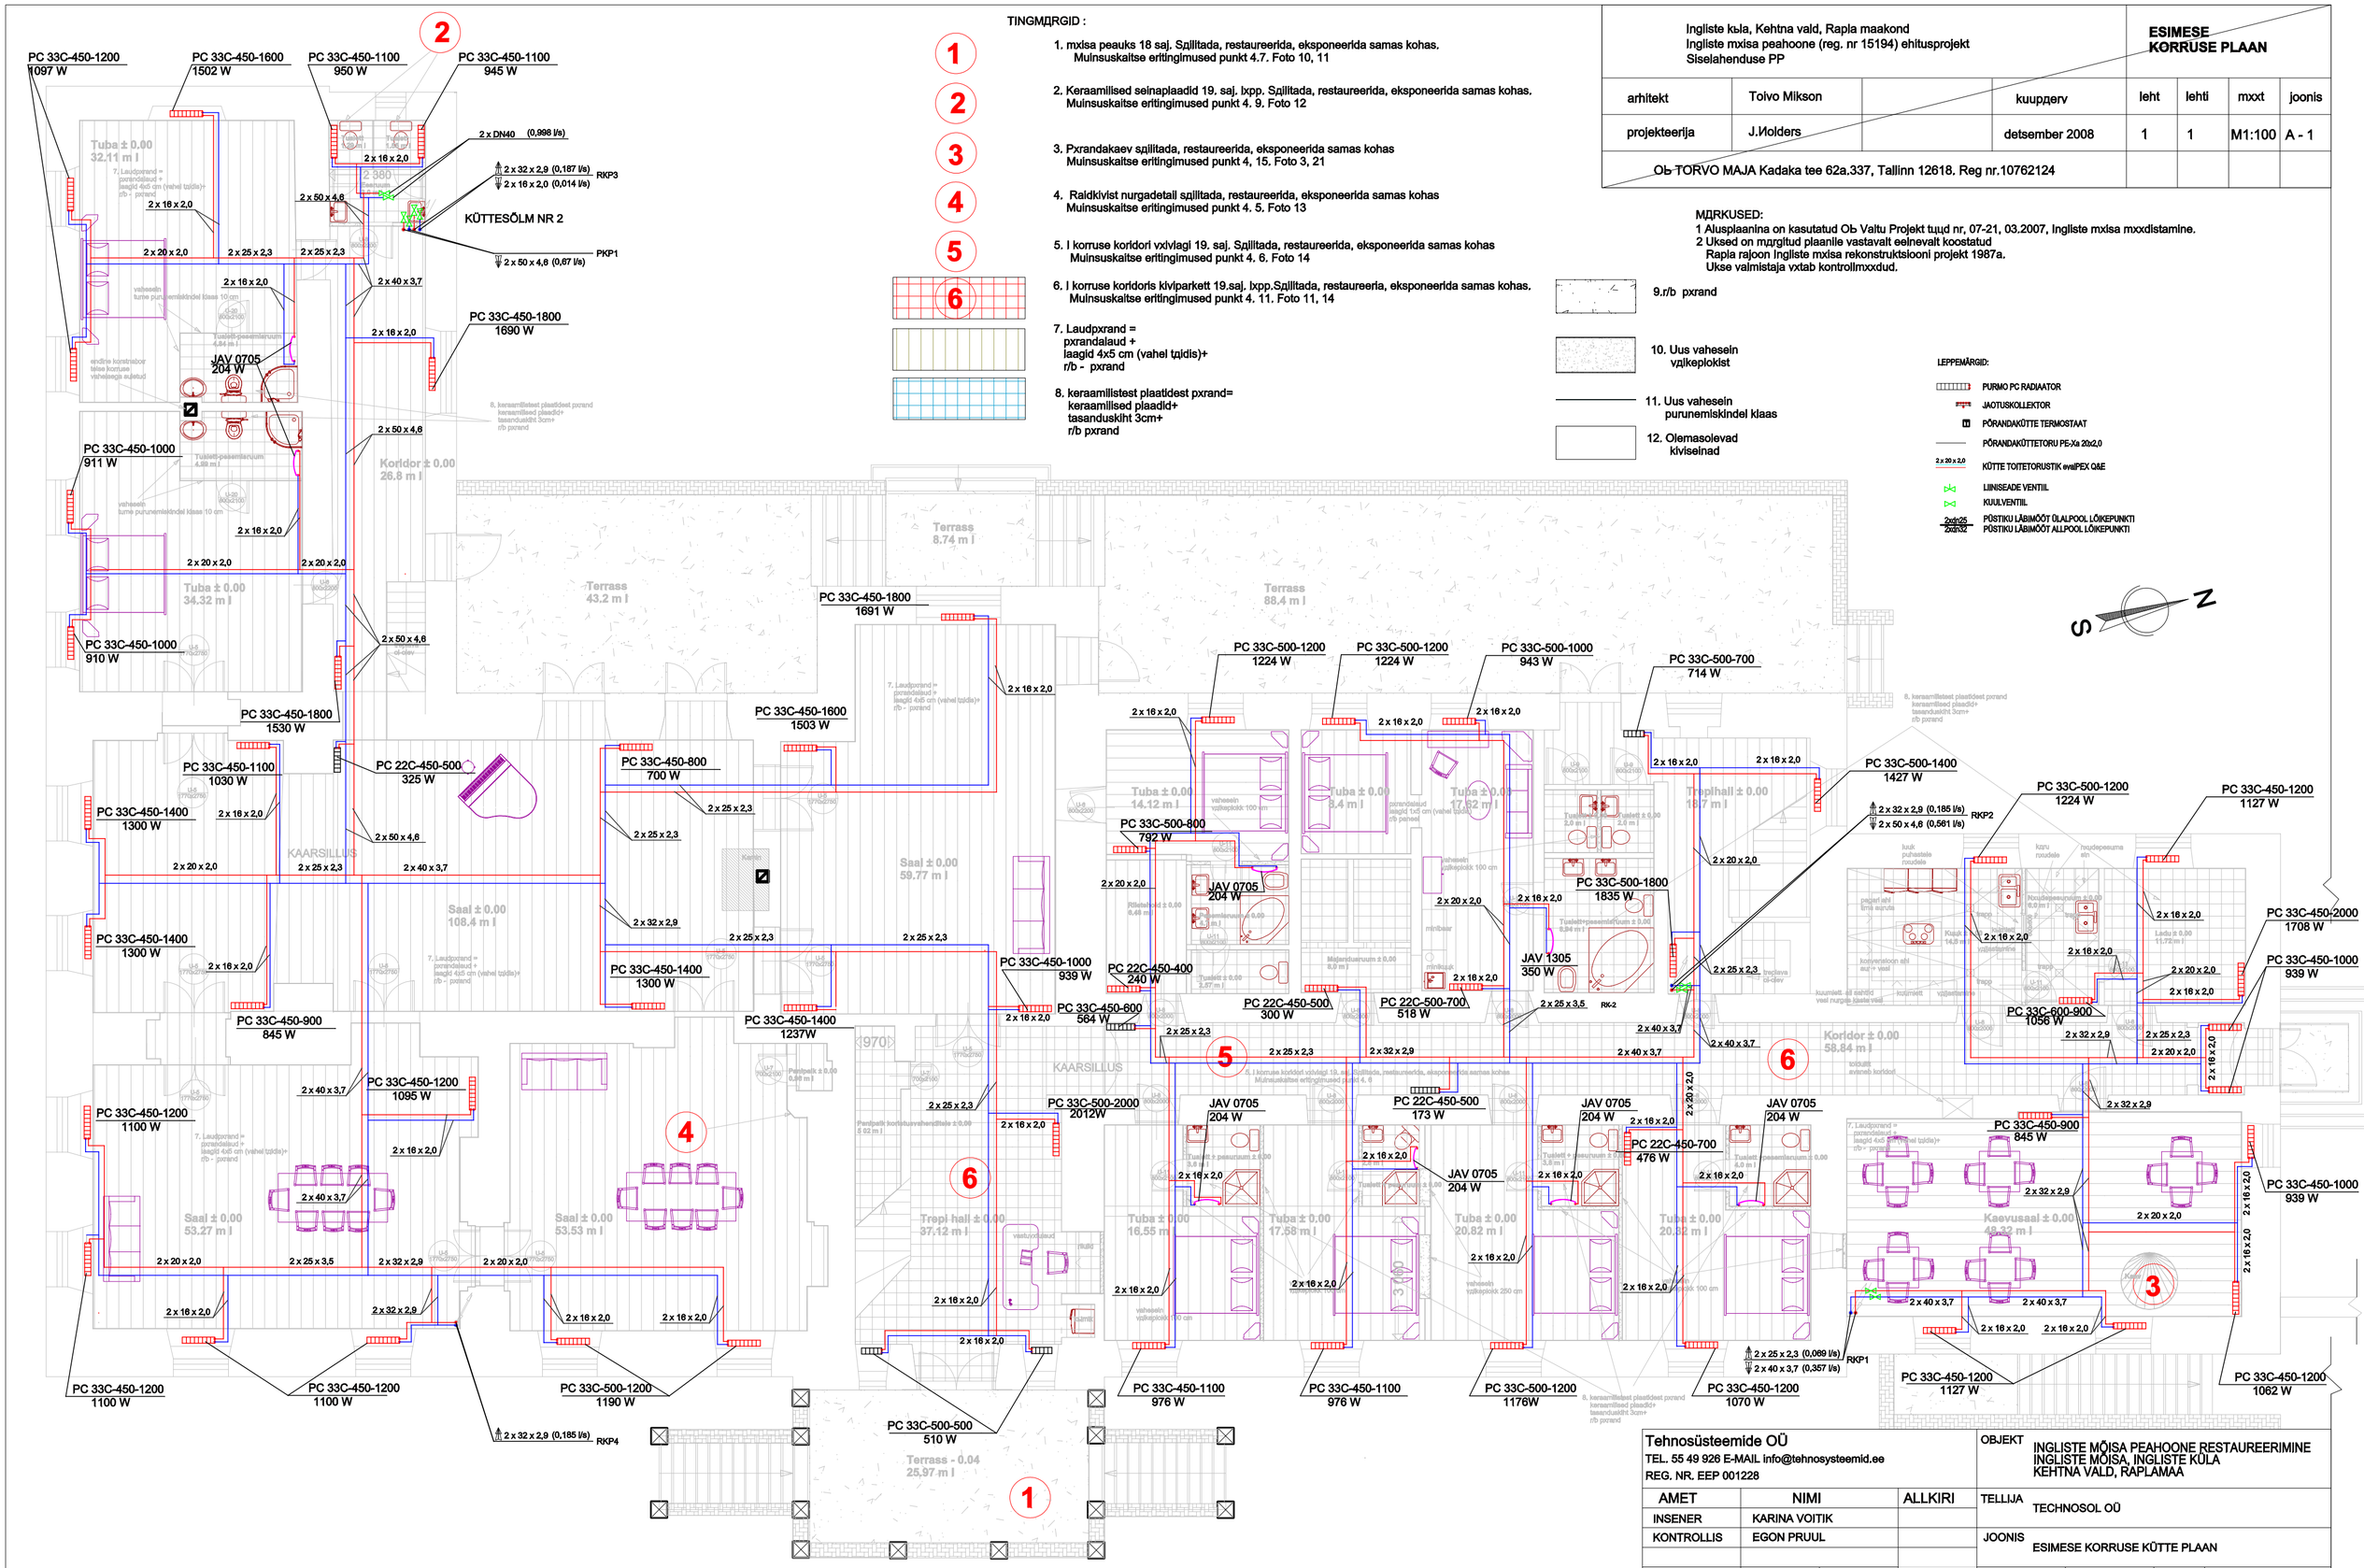

Tehnosüsteemide OÜ TEL. 55 49 926 E-MAIL info@tehnosysteemid.ee REG. NR. EEP 001228				OBJEKT	INGLISTE MÕISA PEAHOONE RESTAUREERIMINE INGLISTE MÕISA, INGLISTE KÜLA KEHTNA VALD, RAPLAMAA		
AMET	NIMI		ALLKIRI	TELLIJA	TECHNOSOL OÜ		
INSENER	KARINA VOITIK						
KONTROLLIS	EGON PRUUL			JOONIS	ESIMESE KORRUSE KÜTTE PLAAN		
MÕÕT	STAADIUM	KUUPÄEV	LEHTI	JOONISE NR.	TÖÖ NR.	MUUD.	FAILI NIMI
1:100	PP	27.09.2010	1	KT-2	2009/MOIS		MOIS_KT.DWG