


MÄRKUS: Kõik mõõdud täpsustada ehitustööde käigus.
Konstruktsioonid lahendab ehitustöövõtja tööprojekti vastavalt tegelikule olukorrale.

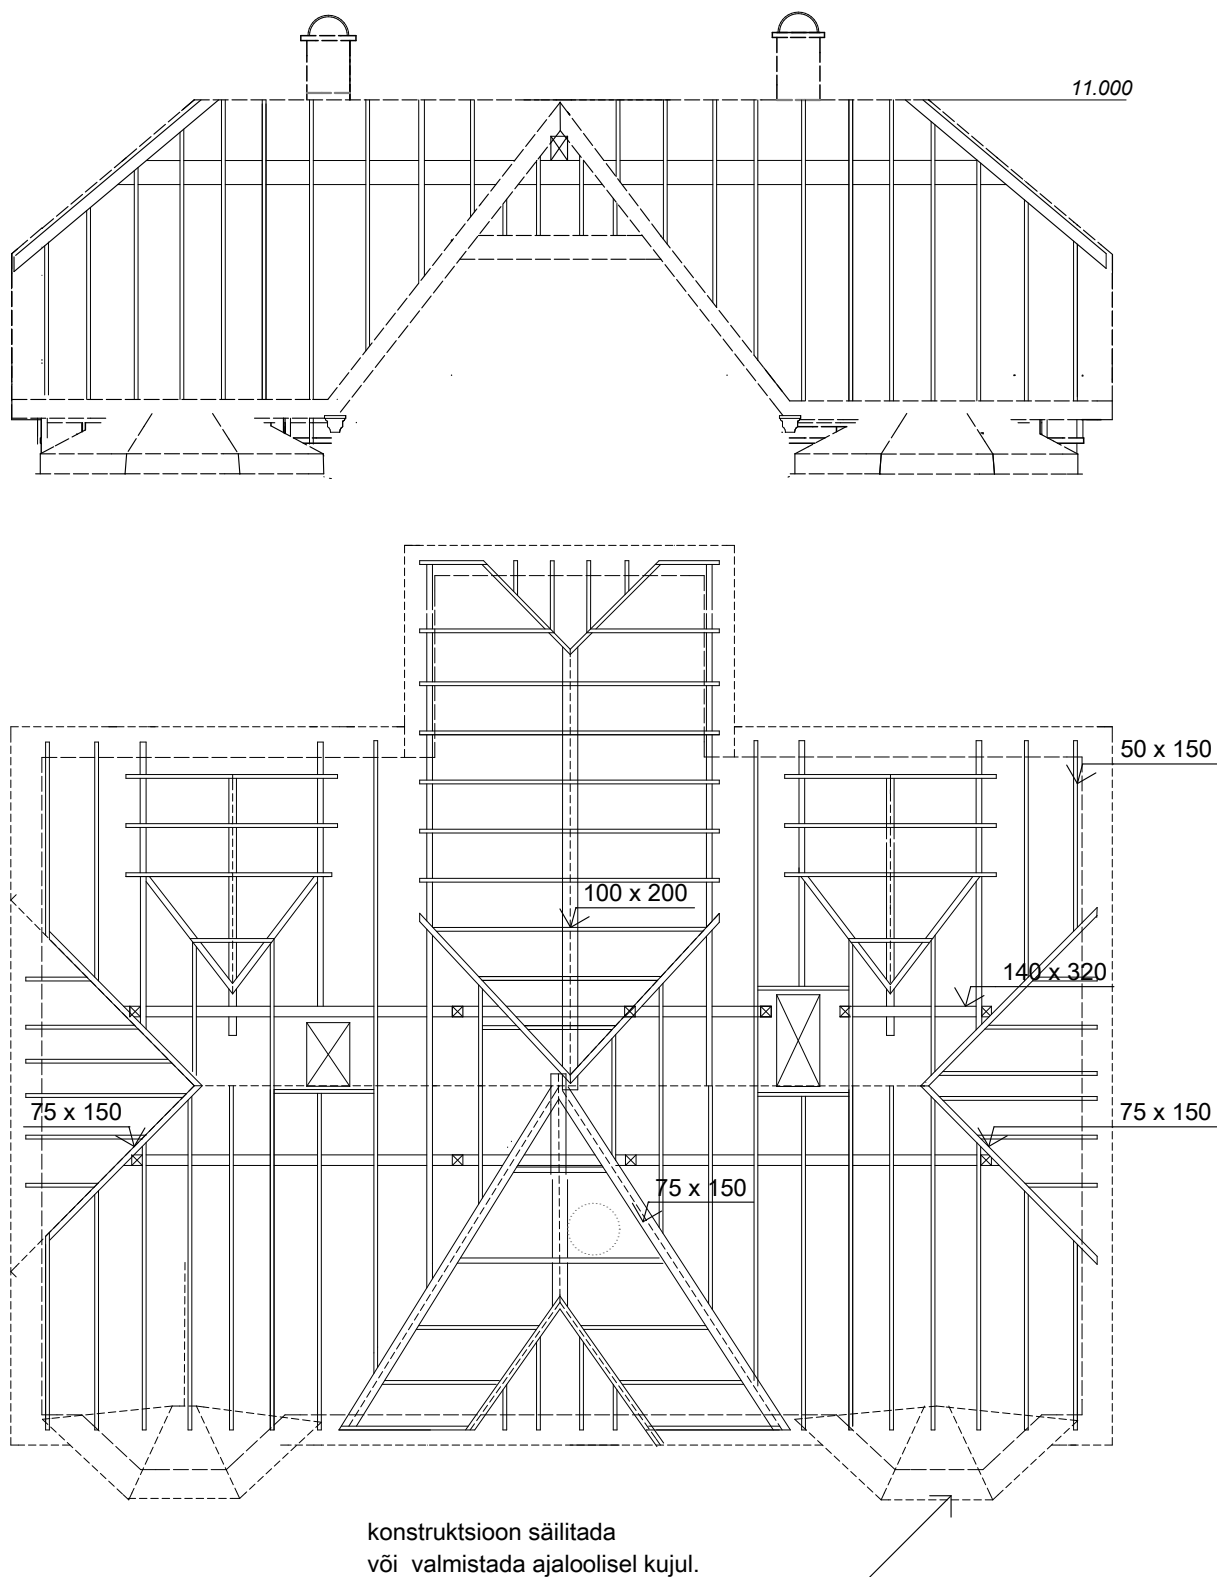

	Objekt	PÖÖNINGU VÄLJAEHITAMISE PROJEKT	
	Aadress	Pärnu mnt 280, Nõmme linnaosa, Tallinn	
	Joonis	Sarikate skeem	LEHT-07
		Kuup 12/10/2011	Mõõt 1:100