


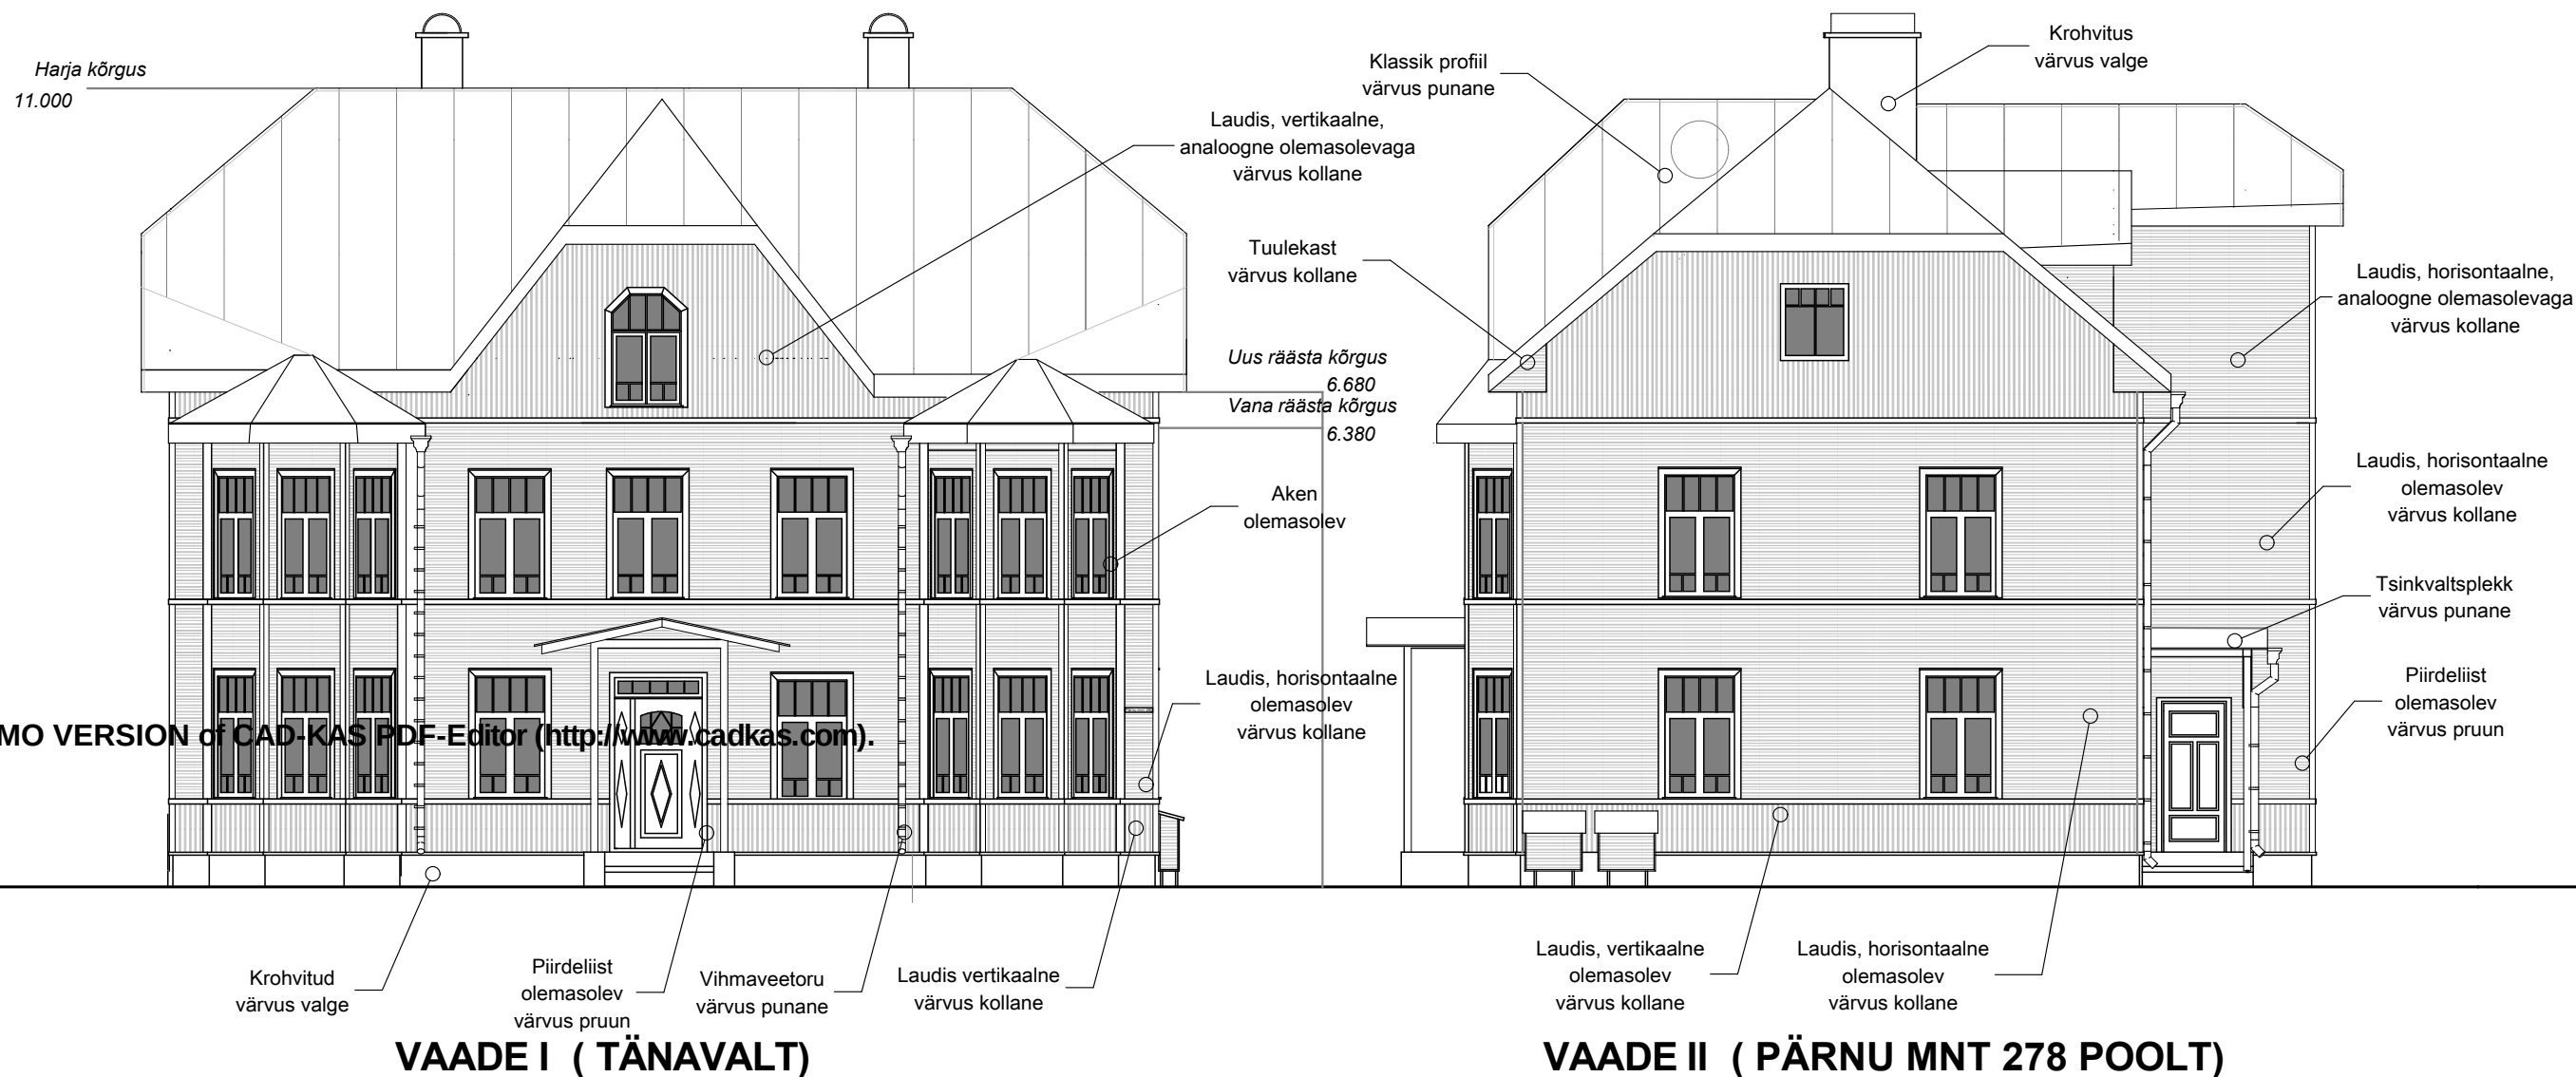

Naaber kinnistul (Pärnu mnt 278) kohta puuduvad rekonstrueerimisel tehtud muudatuste kohta andmed/projekt. (Muudetud on katuse kuju ja materjali.) Tuulekasti kõrgus on hetkel 6.410 m ja hoovi poolse vintskapi kelba aluse tuulekasti kõrgus maapinnast 8.236 m.