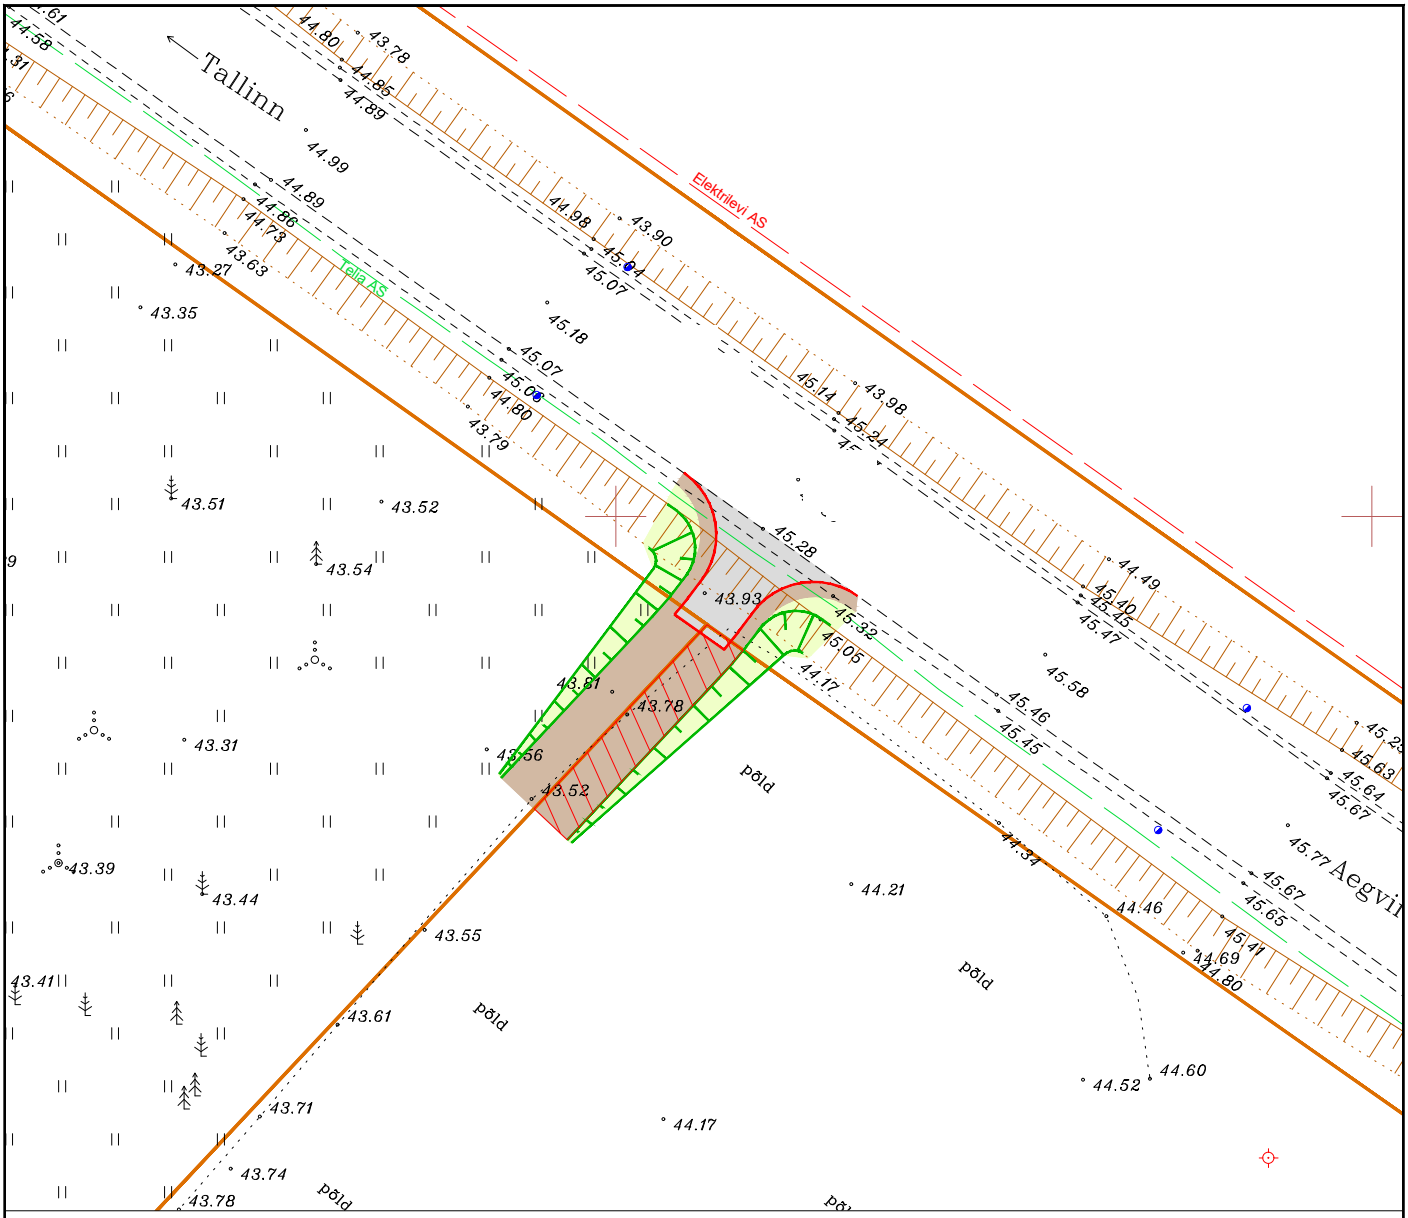


TINGMÄRGID

- Kinnistu piir
- Projekteeritud asfaltbetoonkate
- Projekteeritud kruuskate
- Projekteeritud haljasala
- Projekteeritud katte serv
- Juurdepääsu servituudi ala

Kinnistu registriosa number	Katastriüksuse tunnus, nimi ja sihtotstarve;	Ala pindala ruutmeetrites m^2
4033450	Maatulundusmaa 100%	50 m^2

Muudatused:	Kuupäev	Muudatuste kirjeldus		
Geoalus:	Koostaja:		Töö nr:	Mõõdistatud: juuni 2022

Koordinaadid L-EST97 süsteemis, Kõrgused EH2000 (Amsterdami null) süsteemis.

Projekti nimi: ja juurdepääs Teed ja platsid

Objekti asukoht: ja , Jägala küla, Jõelähtme vald, Harjumaa

Joonise nimi: Servituudiga koormatava ala plaan

Töö nr:	Joonise tähis [nr - leht (lehti)]:	Staadium:	Mõõtkava:
3022	TL-7-02	Põhiprojekt	1:500

210x297